



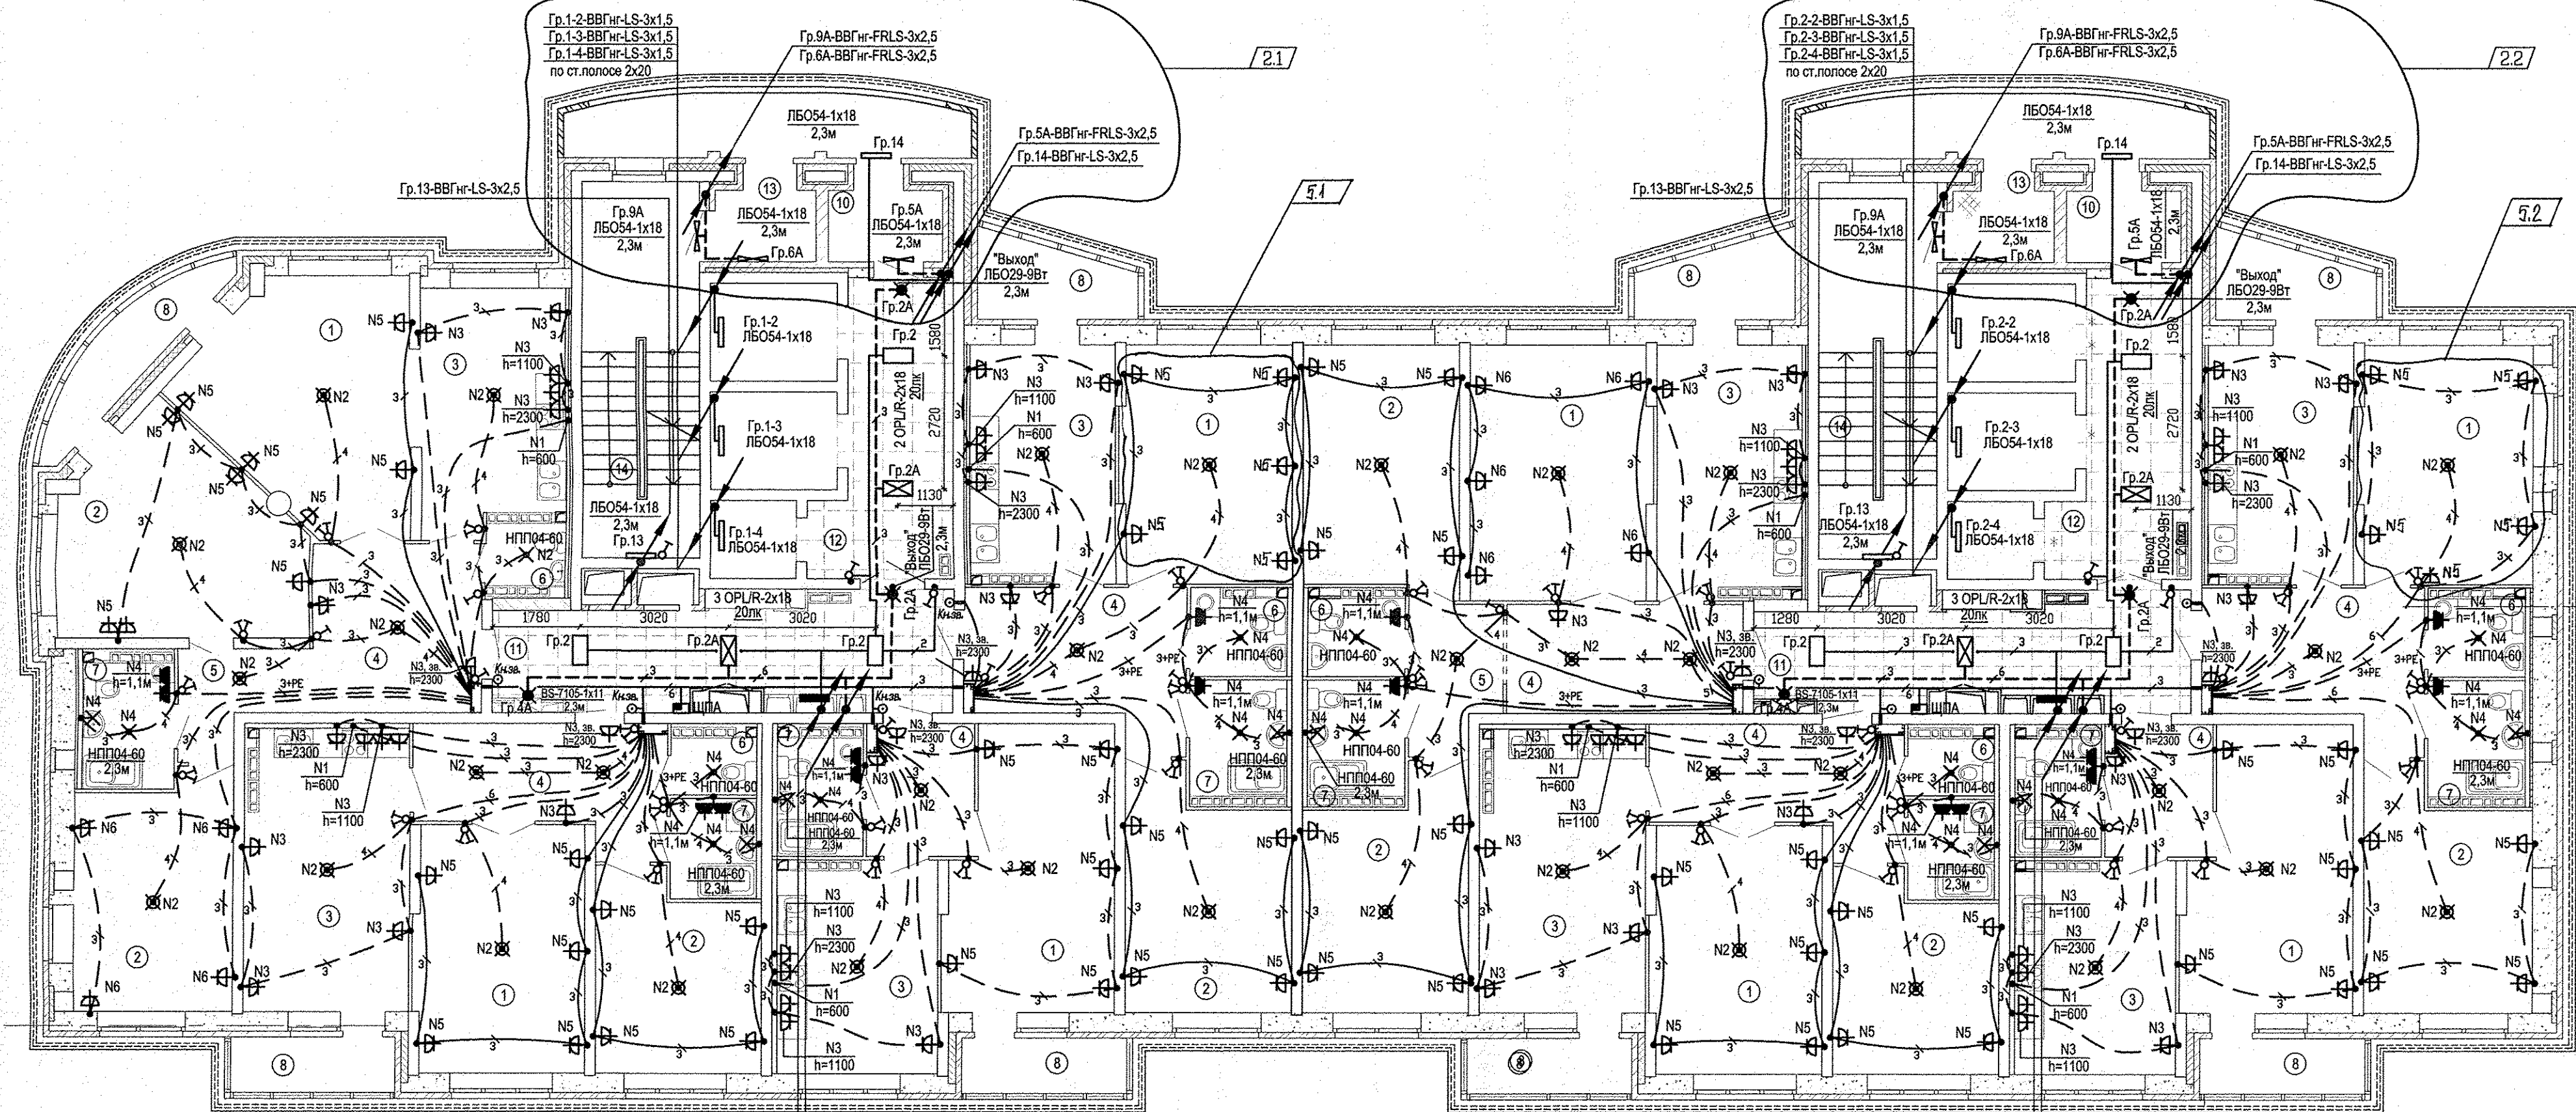

П2-АВВГнг-LS-4(1х50)+(1х25) (6-9эт)	П11-ВВГнг-FRLS-3х4
П4-АВВГнг-LS-4(1х50)+(1х25) (10-13эт)	П12-ВВГнг-FRLS-3х4
П27-ВВГнг-LS-5х10	П13-ВВГнг-FRLS-5х10
П28-ВВГнг-LS-5х6	П14-ВВГнг-FRLS-3х1,5
П29-ВВГнг-LS-5х2,5	П15-ВВГнг-FRLS-3х1,5
П30-ВВГнг-LS-3х1,5	П16-ВВГнг-FRLS-3х1,5
П31-ВВГнг-LS-3х1,5	П17-ВВГнг-FRLS-3х1,5
П32-ВВГнг-LS-3х2,5	П17.1-ВВГнг-FRLS-3х1,5
П33-ВВГнг-LS-3х2,5	П11-н1-ВВГнг-FRLS-5х4
П34-АВВГнг-LS-4(1х50)+(1х25) (14-17эт)	П12-н1-ВВГнг-FRLS-5х10
П35-АВВГнг-LS-4(1х50)+(1х25) (18-21эт)	П13-н1-ВВГнг-FRLS-5х16
П36-АВВГнг-LS-4(1х50)+(1х25) (22-24эт)	ВД1-н1-ВВГнг-FRLS-5х10
Гр.2-ВВГнг-LS-3х4 (1-13эт)	Гр.2А-ВВГнг-FRLS-3х2,5 (1-13эт)
Гр.3-ВВГнг-LS-3х4 (14-24эт)	Гр.3А-ВВГнг-FRLS-3х4 (14-24эт)
	Гр.4А-ВВГнг-FRLS-3х2,5

П2-АВВГнг-LS-4(1х50)+(1х25) (6-10эт)	Гр.2А-ВВГнг-FRLS-3х2,5 (1-10эт)
П4-АВВГнг-LS-4(1х50)+(1х25) (11-15эт)	Гр.3А-ВВГнг-FRLS-3х4 (11-22эт)
П5-АВВГнг-LS-4(1х50)+(1х25) (16-20эт)	Гр.4А-ВВГнг-FRLS-3х2,5
Гр.2-ВВГнг-LS-3х2,5 (1-10эт)	М4-ВВГнг-FRLS-4(1х50)+(1х25)
Гр.3-ВВГнг-LS-3х4 (11-20эт)	М5-ВВГнг-FRLS-4(1х50)+(1х25)
М2-ВВГнг-LS-5х2,5	П22-ВВГнг-FRLS-3х2,5
М3-ВВГнг-LS-5х2,5	П23-ВВГнг-FRLS-3х2,5

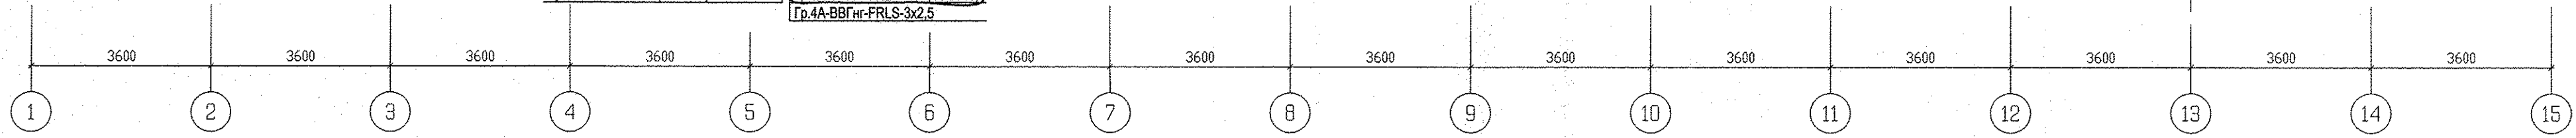

Экспликация помещений (начало)

Номер помещения	Наименование	Площадь м2	Кат. помещения
Помещения квартир			
1	Гостиная	143,42	
2	Спальня	120,49	
3	Кухня	119,64	
4	Прихожая	82,06	
5	Коридор	10,22	
6	Санузел	14,67	
7	Ванная	31,27	
8	Балкон	33,77	
Итого по жилой части:		555,55	

Экспликация помещений (окончание)

Номер помещения	Наименование	Площадь м2	Кат. помещения
Общедомовые помещения			
9	Переходная лоджия	19,80	
10	Тамбур	10,66	
11	Межквартирный этанный коридор	35,50	
12	Лифтовой холл	27,84	
13	Тамбур	5,72	
14	Лестничная клетка	36,44	
Итого (общедомовые помещения):		130,24	

5	2	-	306-17	04.09.17		
2	4	-	151-17	24.04.17		
1	-	Зам	300-16	28.11.16		
ИЗМ. КОЛУЧ ЛИСТ N ДОК ПОДПИСЬ ДАТА						
Разработал	Карманова		20.07.16			
Гл. спец.	Багина		20.07.16			
АП.030-01-3А						
Жилой комплекс со встроенно-пристроенными объектами общественного назначения, подземной, наземной автостоянками и трансформаторными подстанциями в квартале улиц Иреитской-Раевского-Блохера-Данилы Зверева в Кировском районе г. Екатеринбурга						
I очередь строительства. 21-25 этажная блок-секция						
СТАДИЯ		ЛИСТ	ЛИСТОВ			
р		16				
План 8-12 этажей. Расположение электрических сетей.						
АО КОРПОРАЦИЯ АТОМСТРОЙКОМПЛЕКС						
ГАП	Чирков		20.07.16			