
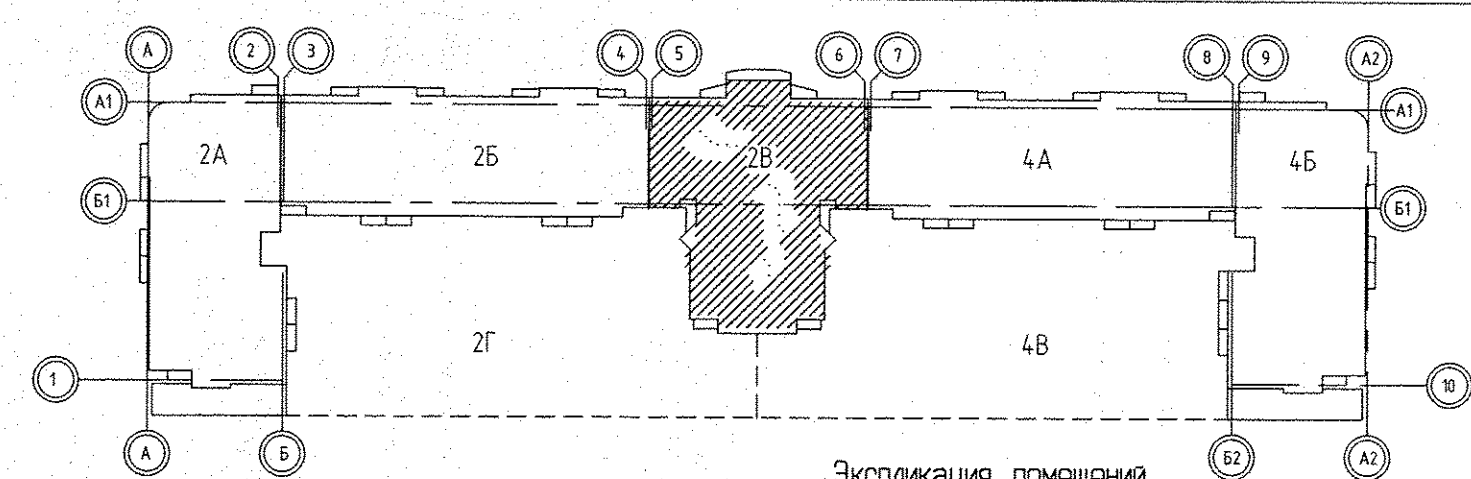


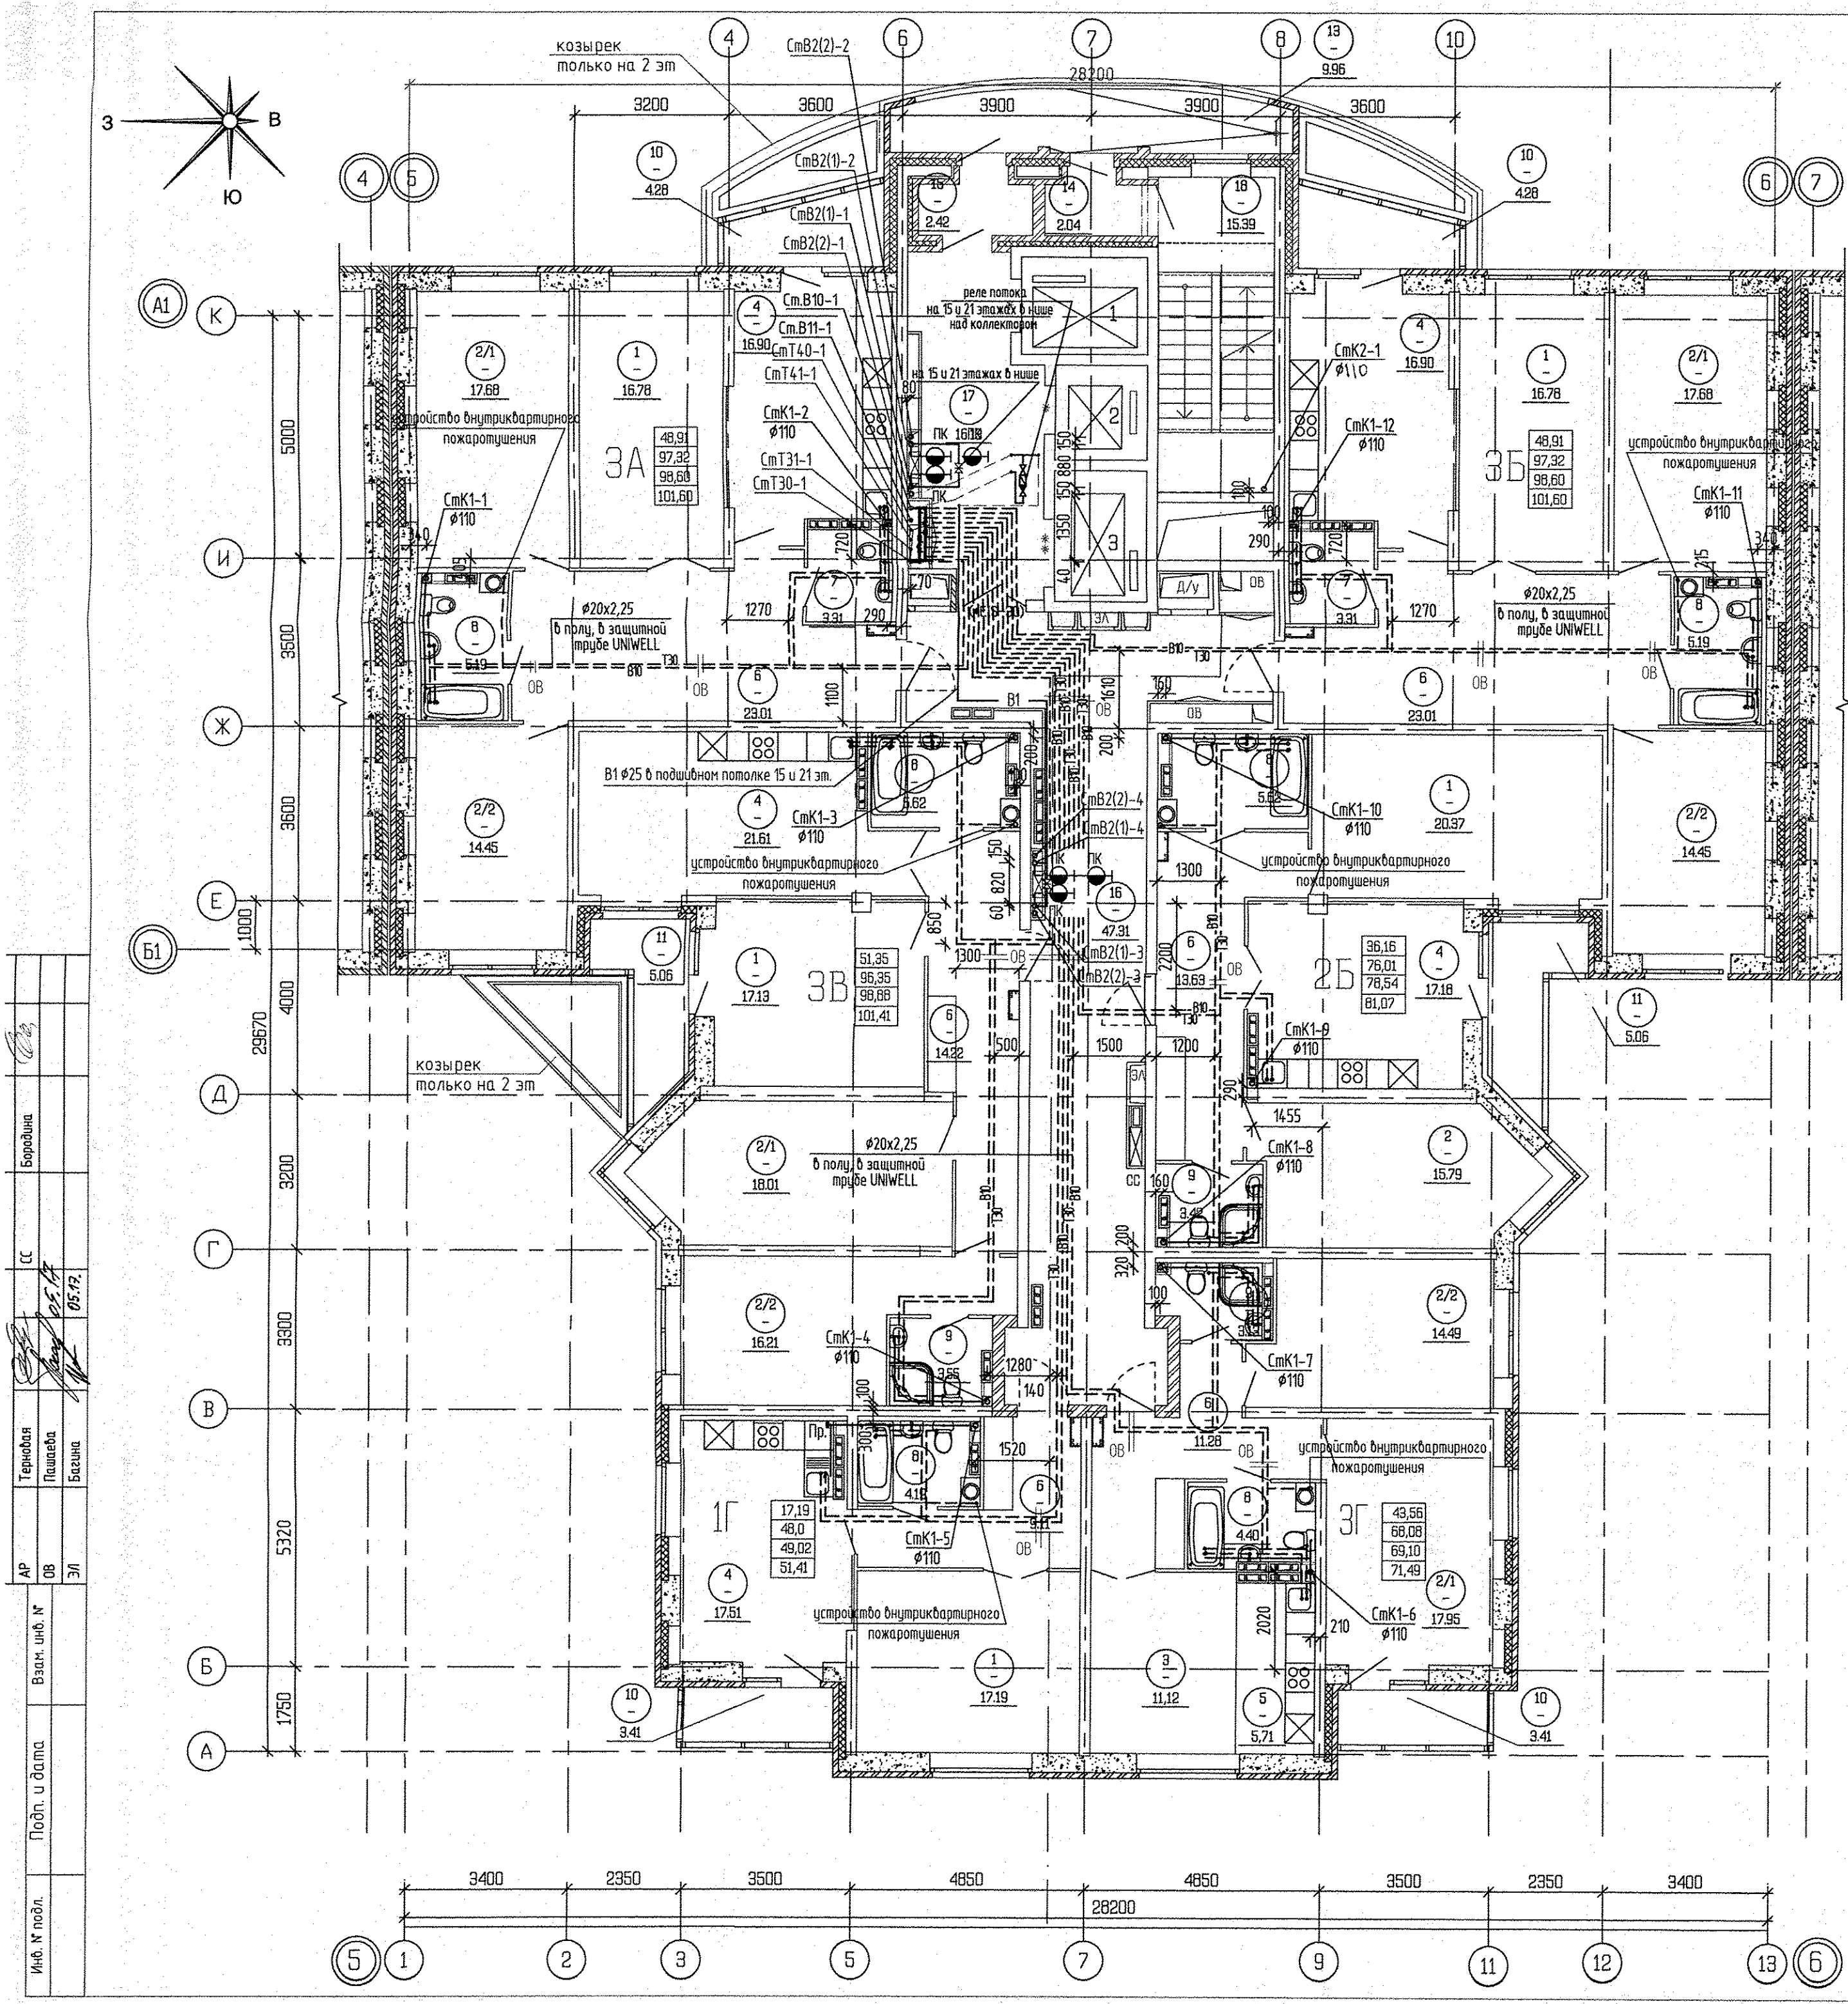

- УСЛОВНЫЕ ОБОЗНАЧЕНИЯ
- 1 - номер помещения
 - 20.00 - площадь помещения
 - 15.04 - Жилая площадь квартиры
 - 50.11 - Площадь квартиры
 - 52.93 - Общая площадь квартиры с приведенными коэффициентами летних помещений 0.5 и 0.3
 - 56.21* - Общая площадь квартиры с приведенным коэффициентом летних помещений 1.0

Экспликация помещений			
Номер помещения	Наименование	Площадь на этаж, м2	Кат. помещения
Помещения квартир			
1	Гостиная	88,25	
2 (2/1,2/2)	Спальня (Спальня 1; Спальня 2)	146,71	
3	Жилая комната (без учета площади кухни-ниши)	11,12	
4	Кухня	90,1	
5	Кухня-ниша	5,71	
6	Коридор	94,26	
7	Санузел	6,62	
8	Ванная	30,21	
9	Душевая	10,10	
10	Балкон	15,38	
11	Лоджия	10,12	
12	Встроенный шкаф	-	
Итого по жилой части:		508,58	
Общедомовые помещения			
13	Переходная лоджия	9,96	
14	Тамбур	2,04	
15	Тамбур	2,42	
16	Межквартирный этажный коридор	47,13	
17	Лифтовой холл	16,13	
18	Лестничная клетка	15,39	
Итого (общедомовые помещения):		93,07	

1. За относительную отм. 0,000 принят верх плиты перекрытия над подвалом секции 4А, 4Б, что соответствует абсолютной отм. 282,00.

АП.030-02В-ВК			
Жилой комплекс со встроенно-пристроенными объектами общественного назначения, подземной, наземной автостоянками и трансформаторными подстанциями в квартале улиц Иришской-Рассветной-Блохер-Данилы Зверева в Кировском районе г. Екатеринбург			
ИЗМ. КОЛУЧ ЛИСТ И ДОК. ПОДПИСЬ ДАТА			
Разработал Шкляр	10.09.17		
Проверил Решетникова	10.09.17		
Глав. спец. Решетникова	10.09.17		
Н.контр. Жукова	10.09.17		
III этап строительства. 22-этажная блок-секция		СТАДИЯ	ЛИСТ
		Р	4
План 2 - 21 этажей		ЗАВ.КОРПОРАЦИЯ АТОМСТРОЙКОМПЛЕКС	