
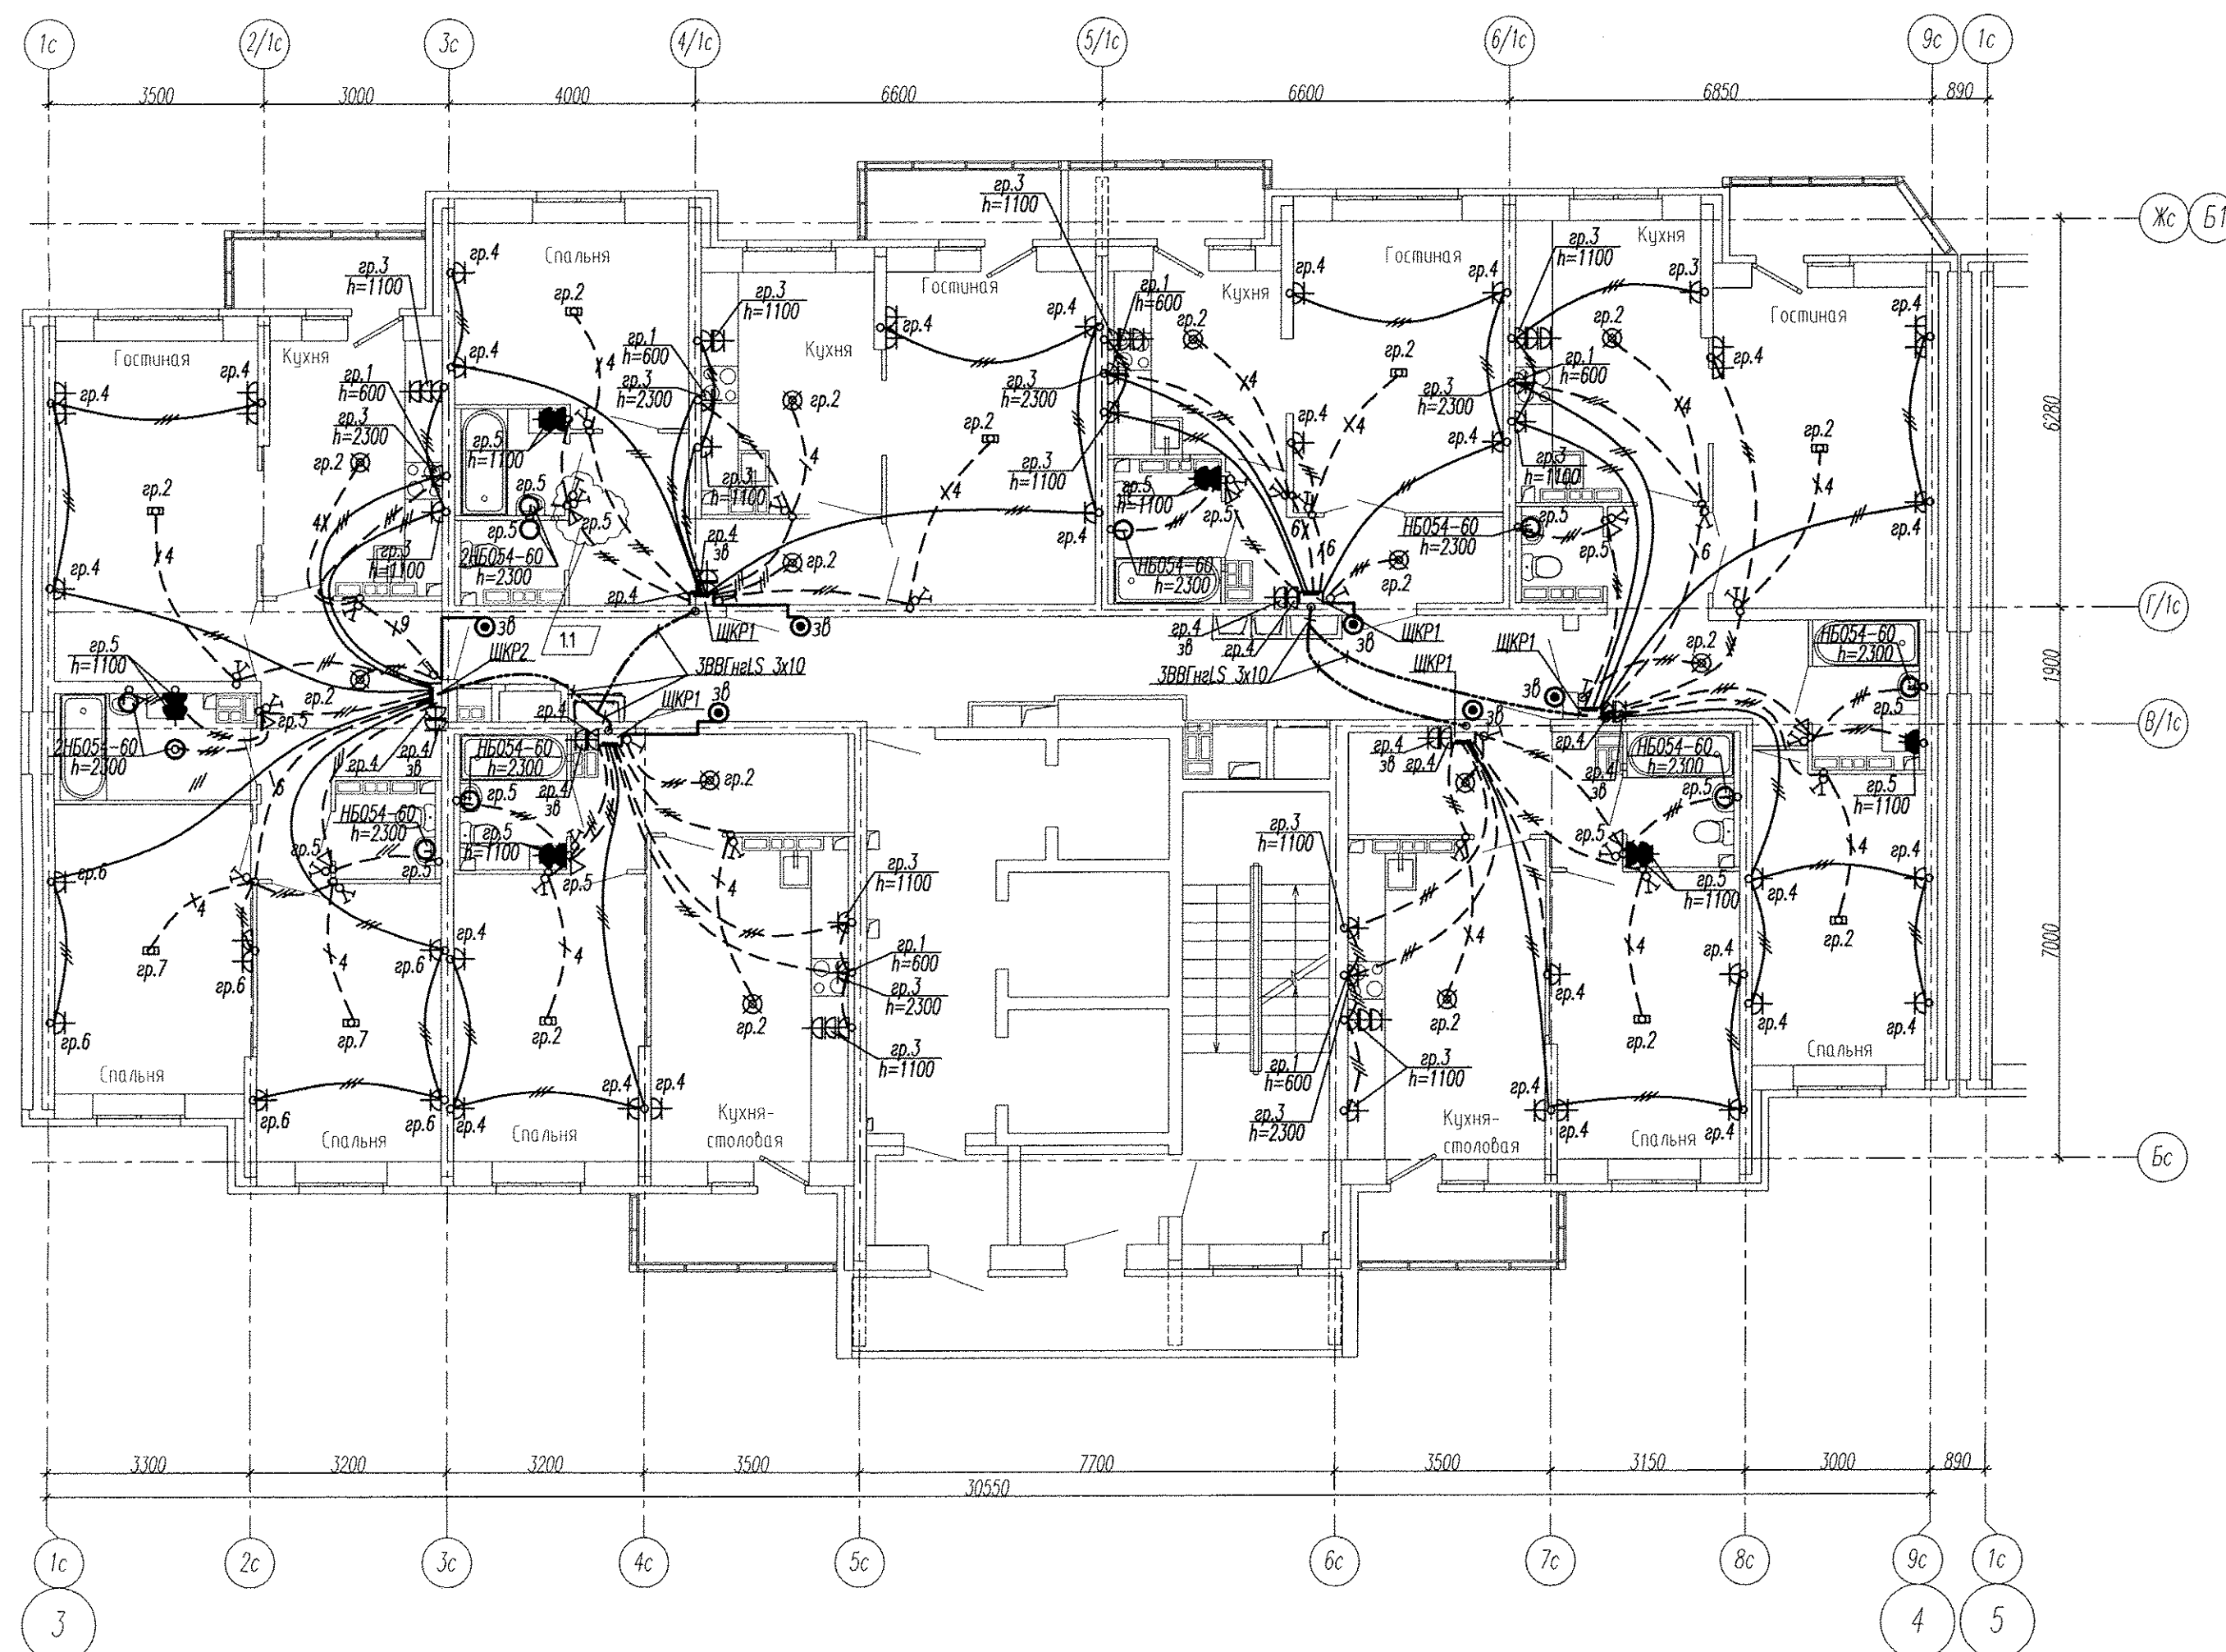


 

Примечание

Электроснабжение квартир предусматривать от щита этажного до квартирного открыто за подвесным потолком. Питание квартир предусмотрено однофазное кабелем ВВГнгLS 3х10.
Сети проложить проводом ПВ в виниловых трубах в монолитных конструкциях перекрытий пола и потолка, а также кабелем ВВГнгLS по перегородкам в штрабах под слоем штукатурки.
В квартирах высота установки от уровня чистого пола выключатели — 1100 мм; 12
штепсельные розетки кухни и санузлов — 1100 мм;
штепсельные розетки комнат — 300 мм;
настенный патрон (Δ) — 2300 мм;
В квартирах максимально размещать электроустановочные приборы на прикладках квартирных щитков (розетка, выключатель, розетка для звонка).
выключатель — 800 мм;
штепсельная розетка для звонка на высоте 200 мм от потолка;
штепсельная розетка коридора — 300 мм от чистого пола.

Инв. N подл. Подпись и дата Взам. инв. N

						АПУ2-141-01-02-ЭЛ		
1	2	-	274-15		04.15	Жилые дома со встроенным дошкольным образовательным учреждением, подземной автостоянкой в границах улиц Аптекарская - Ферганская - Агрономическая в Чкаловском районе г.Екатеринбурга.		
Изм.	Кол.уч.	Лист	№ док.	Подпись	Дата			
						Жилой дом №1 в осях 3-4. 2 очередь		
						Стадия	Лист	Листов
						P	16	
Гл. спец	Гончаренко			12.14	План 2-12 этажи. Расположение сетей электрооборудования квартир.		ЗАО "Корпорация "Атомстройкомплекс"	
Провер.	Завьялова			12.14				
Разраб.	Губашова			12.14				
Копировал						Формат А2		