
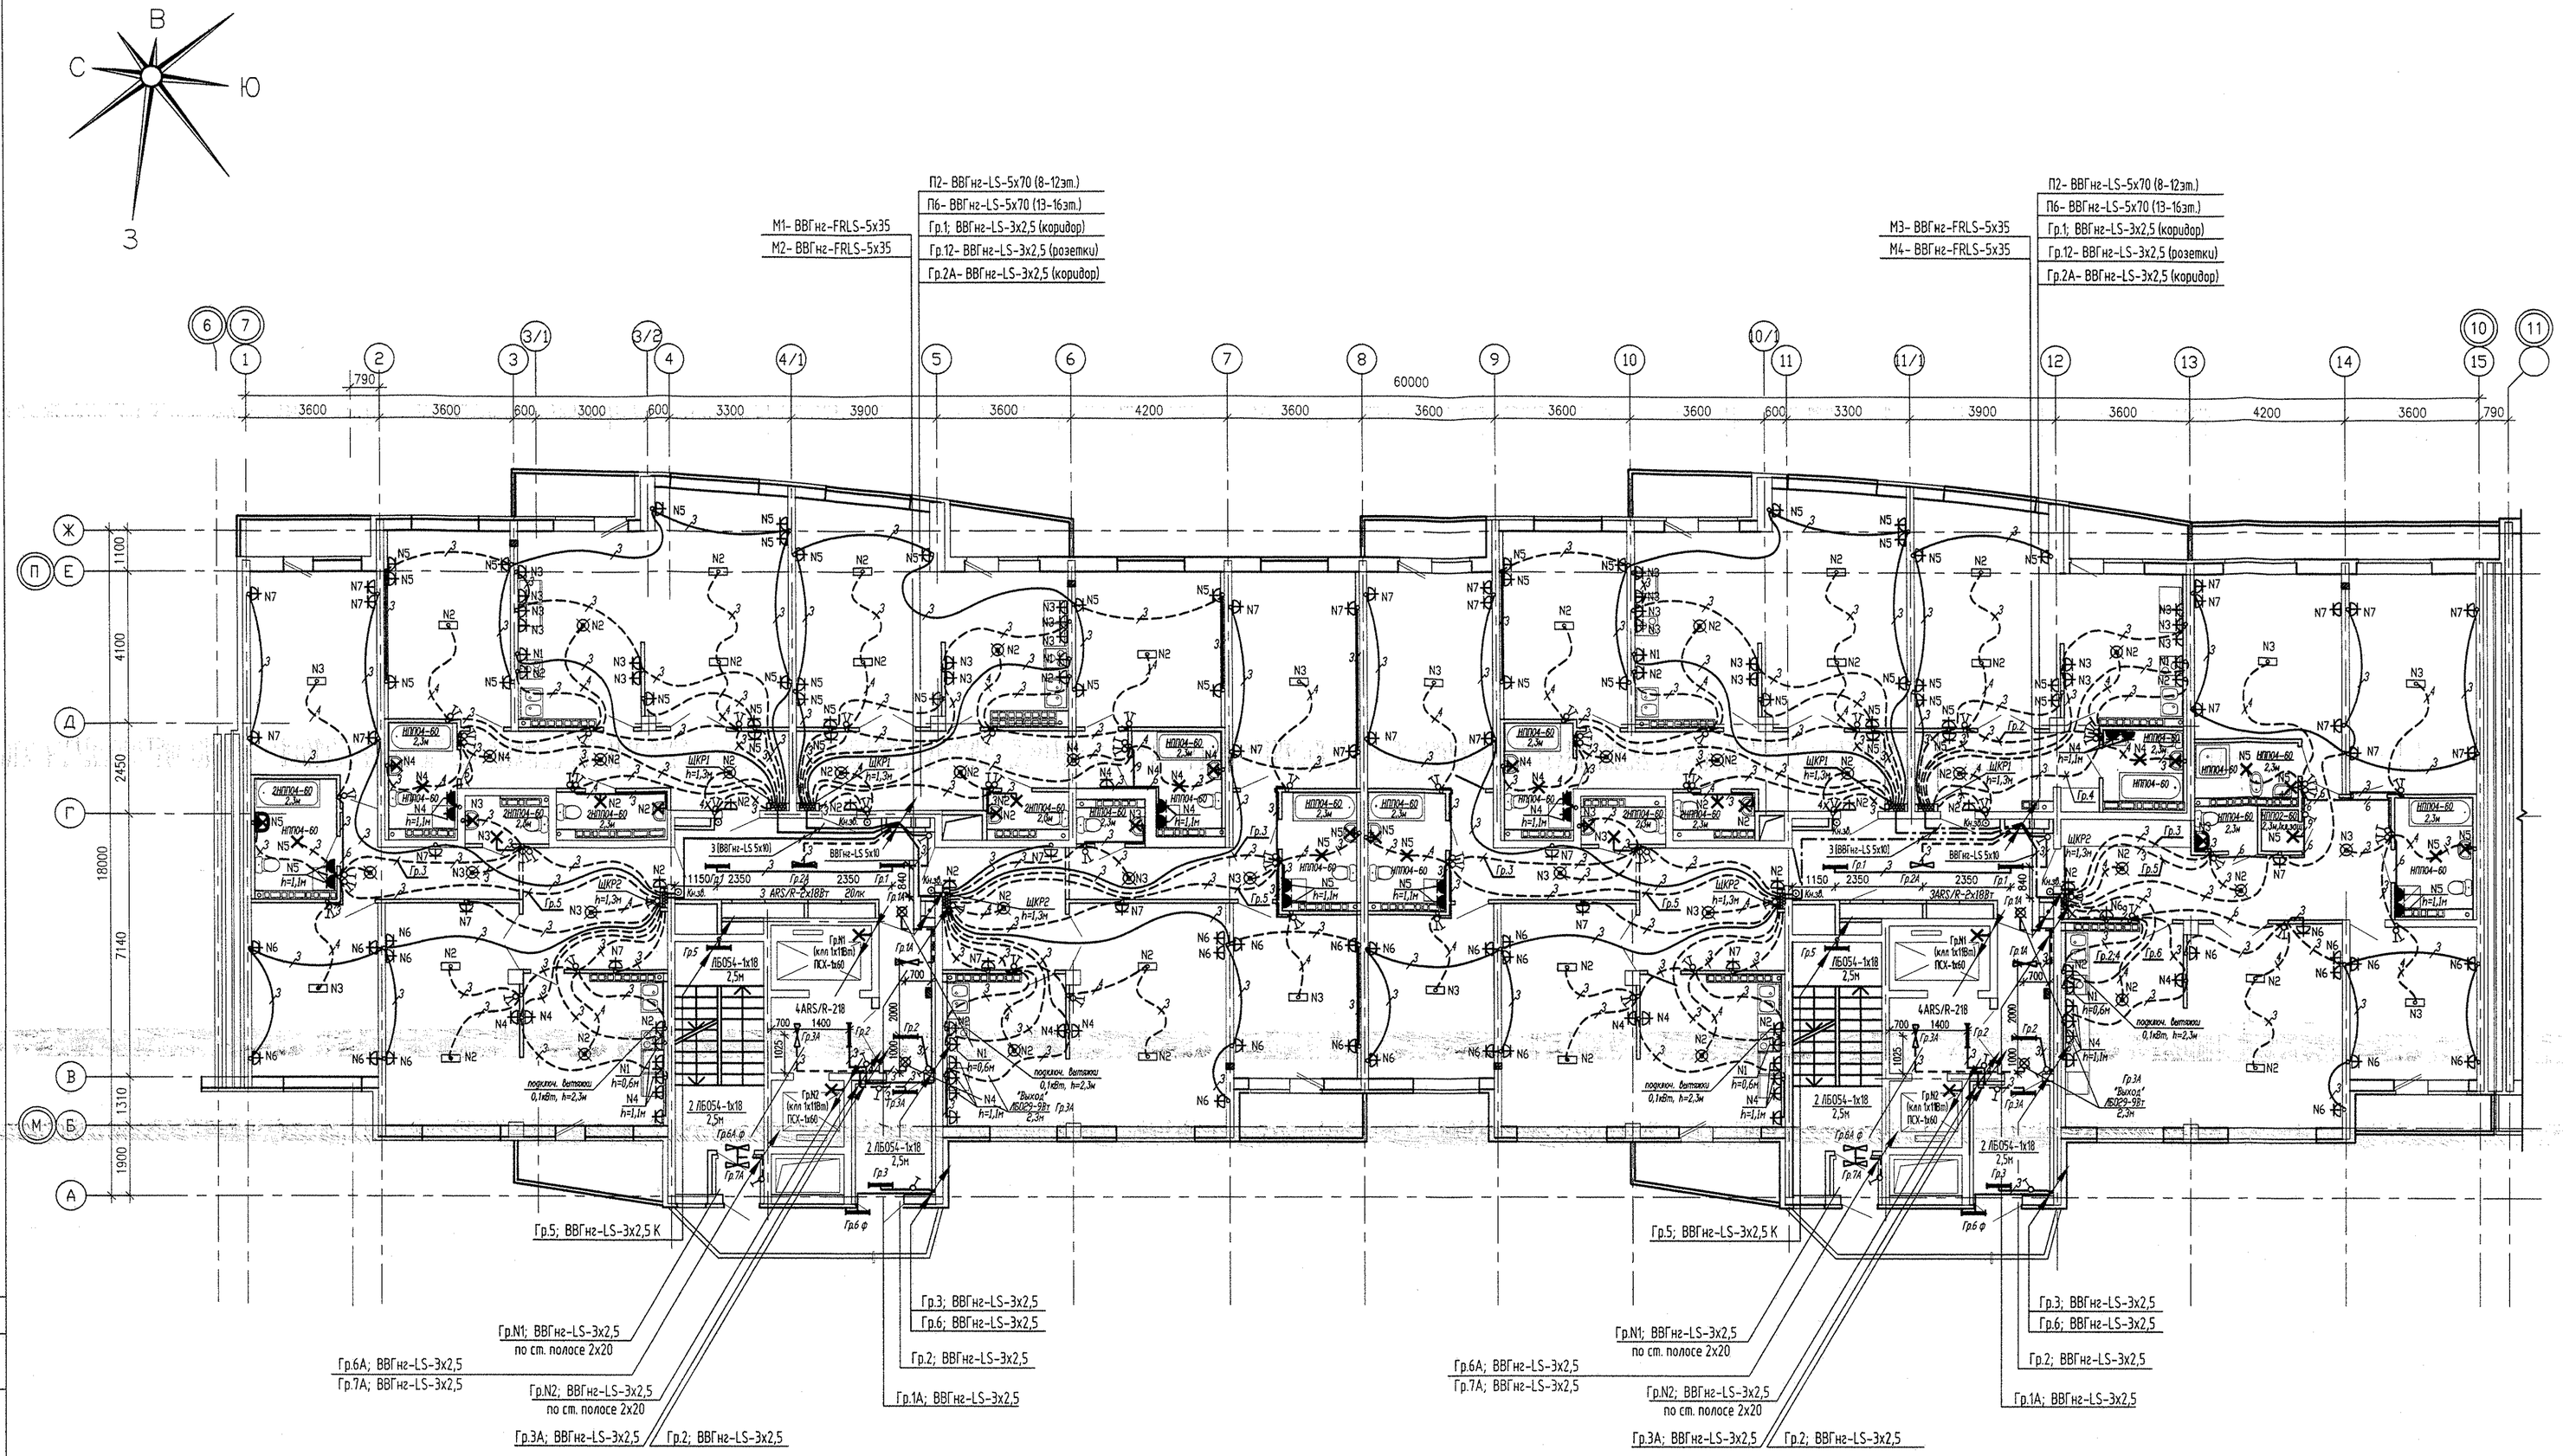


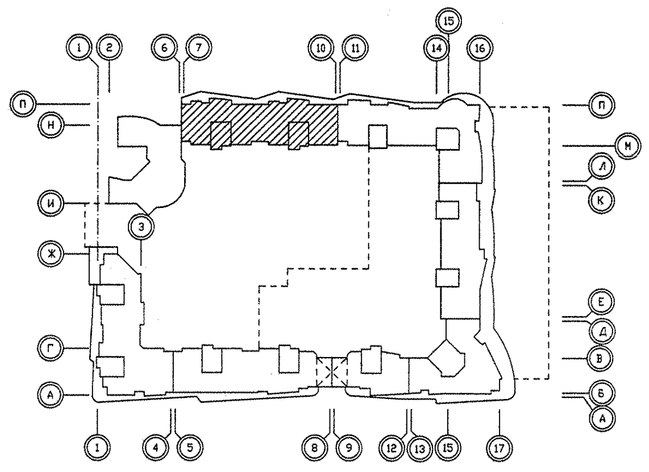

-трубы, проложенные в монолите плиты перекрытия над этажом;
-трубы, проложенные в монолите плиты перекрытия верхнего этажом;
-кабель, проложенный в подшивном потолке

						АКБ.122-03-ЭЛ	
1	—	Зам.	171-11		02.12	Жилые дома повышенной этажности с торгово-офисными помещениями, пристроенным детским садом и подземным паркингом по улице Московской-Куйбышева-Шейнкмана в Ленинском районе г. Екатеринбурга.	
Изм.	Кол.уч.	Лист	N док.	Подпись	Дата		
						16-этажный двухсекционный жилой дом	Стадия: Р; Лист: 16; Листов:
Г А П		Гаранин			02.12		
Гл.спец.		Смирнова			02.12	План 9,10 этажей. Расположение электрических сетей.	ЗАО КОРПОРАЦИЯ АТОМСТРОЙКОМПЛЕКС
Пробер.		Смирнова			02.12		
Разработал		Багина			02.12		

СОГЛАСОВАНО		
ОВ	Пашаева	02.12
ВК	Канчавели	02.12
СС	Чихлюк	02.12
АР		02.12
	Незастроено	

ИНВ. N ПОДЛ. | ПОДПИСЬ И ДАТА | ВЗАМ. ИНВ. N