



План 2...17 этажей

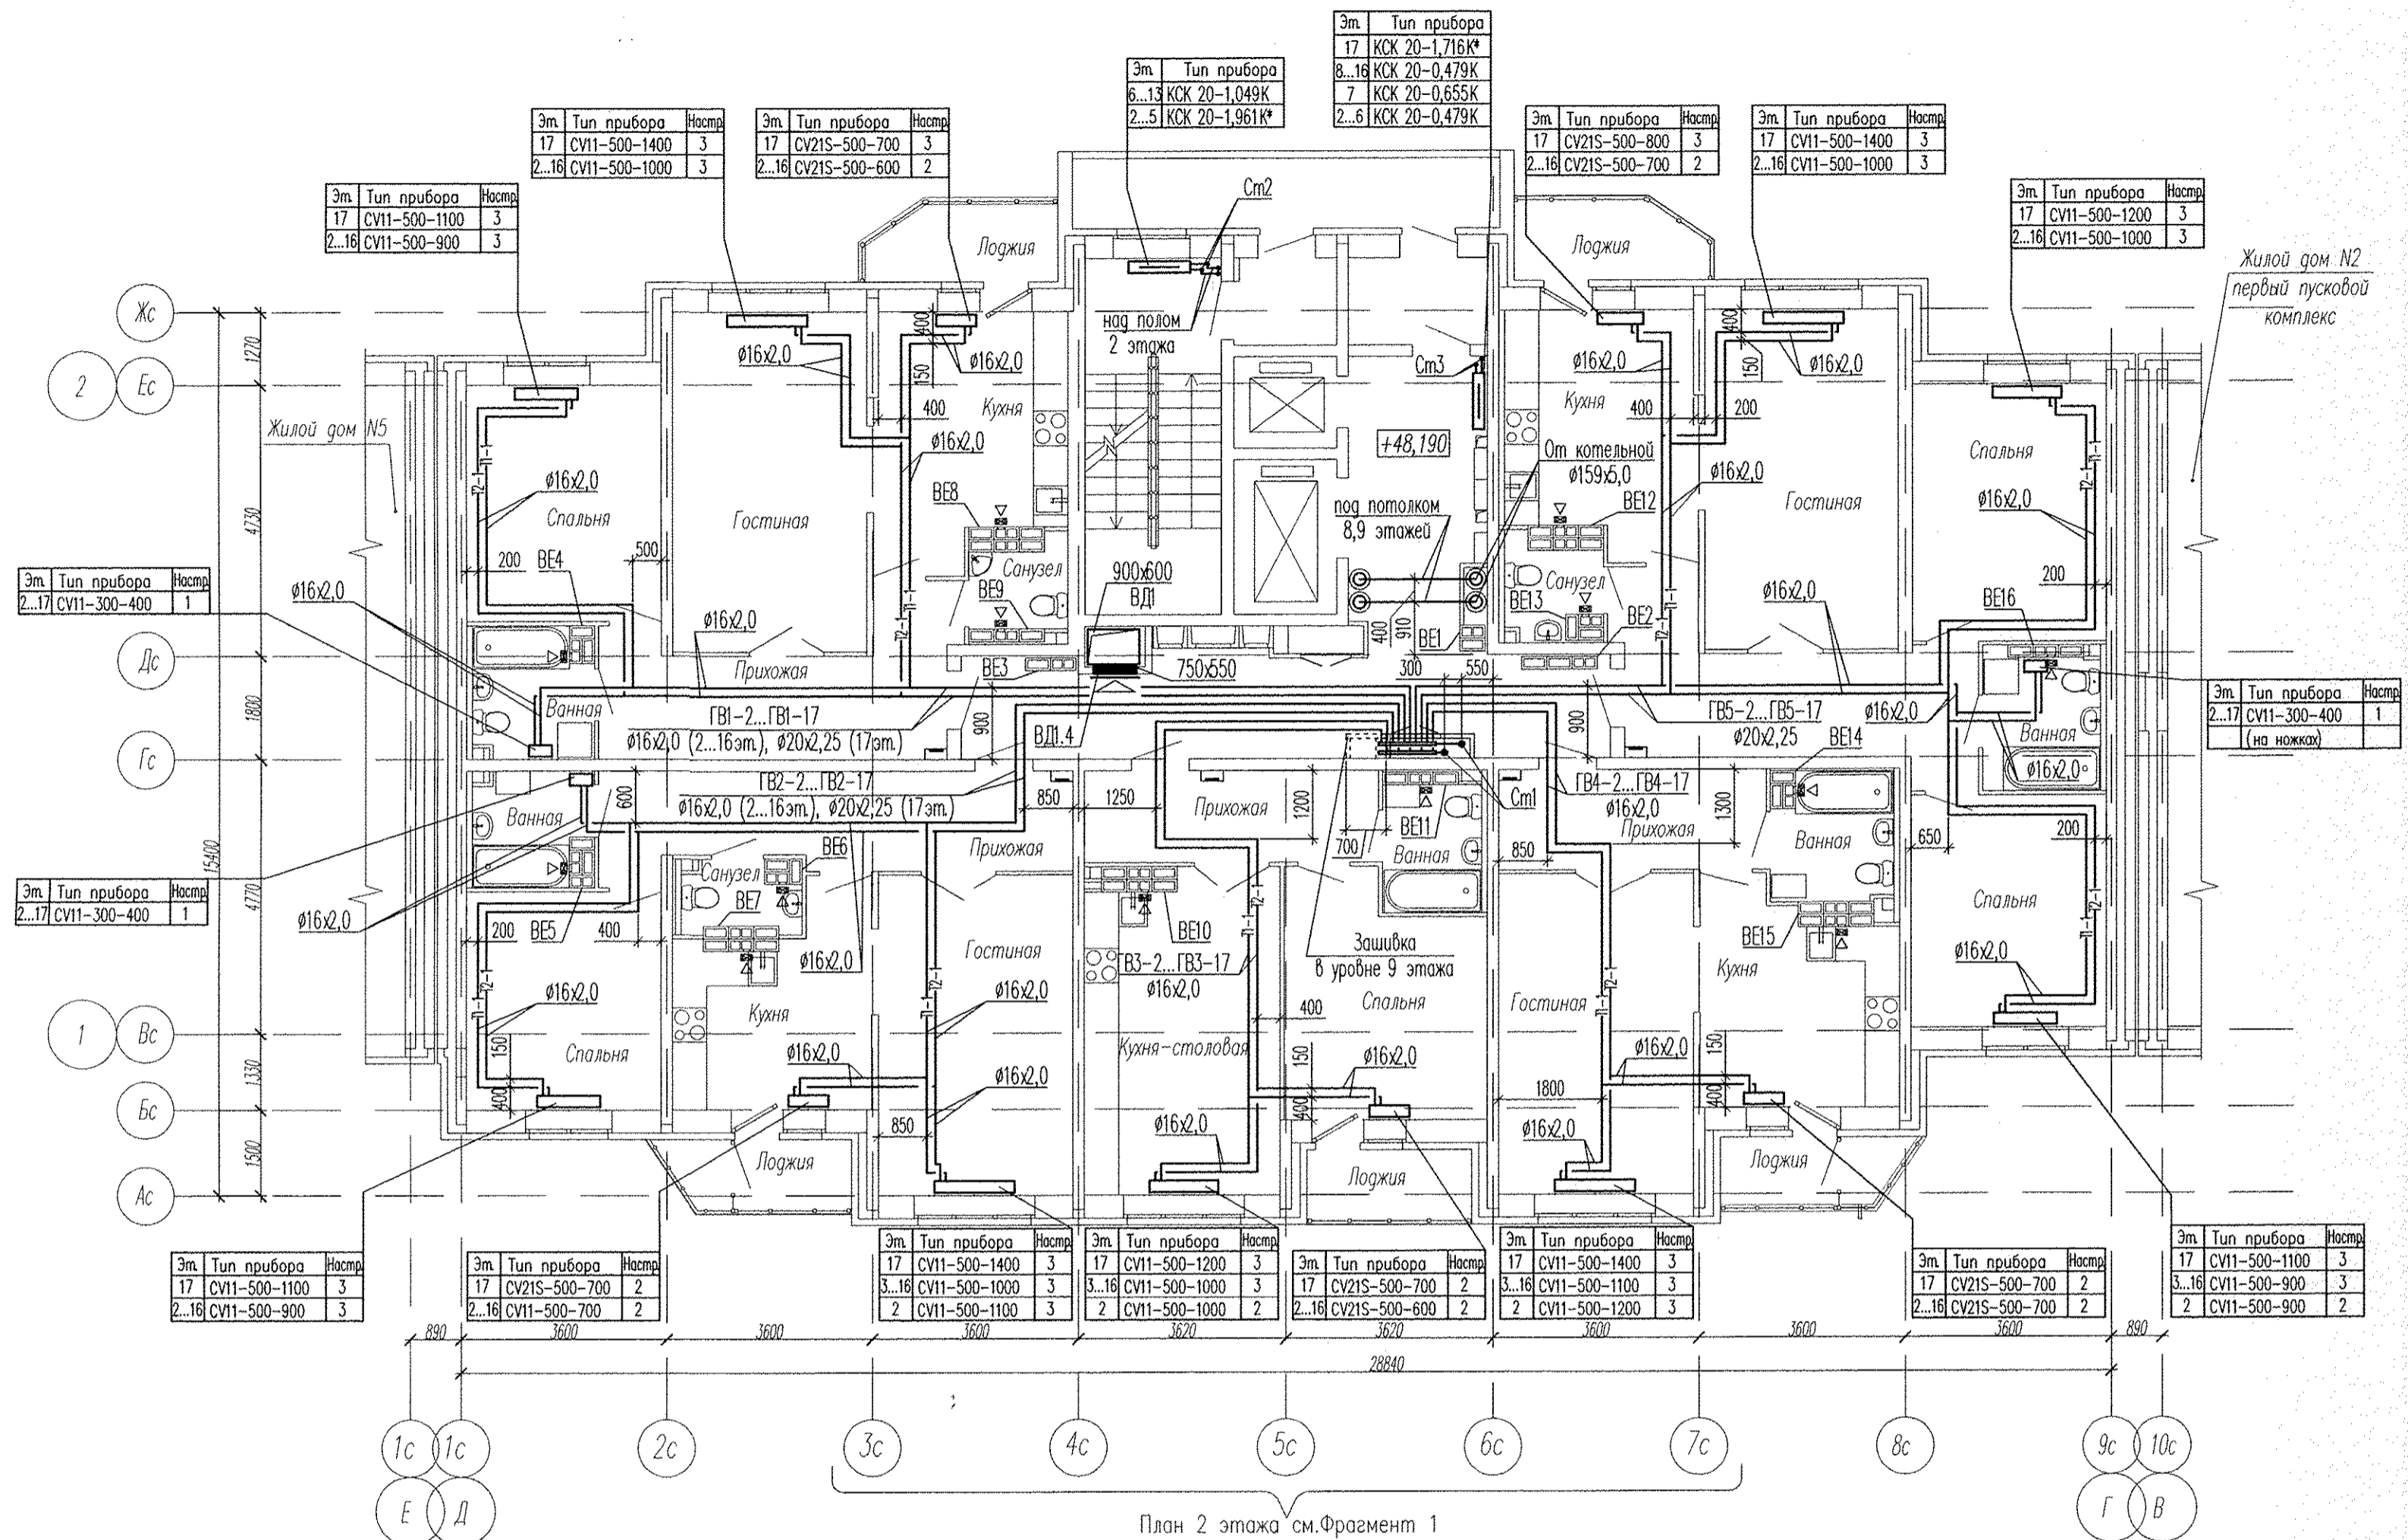

План 2 этажа см.Фрагмент 1

Фрагмент 1
План 2 этажа в осях Д-Г (3с-7с, Ас-Вс)

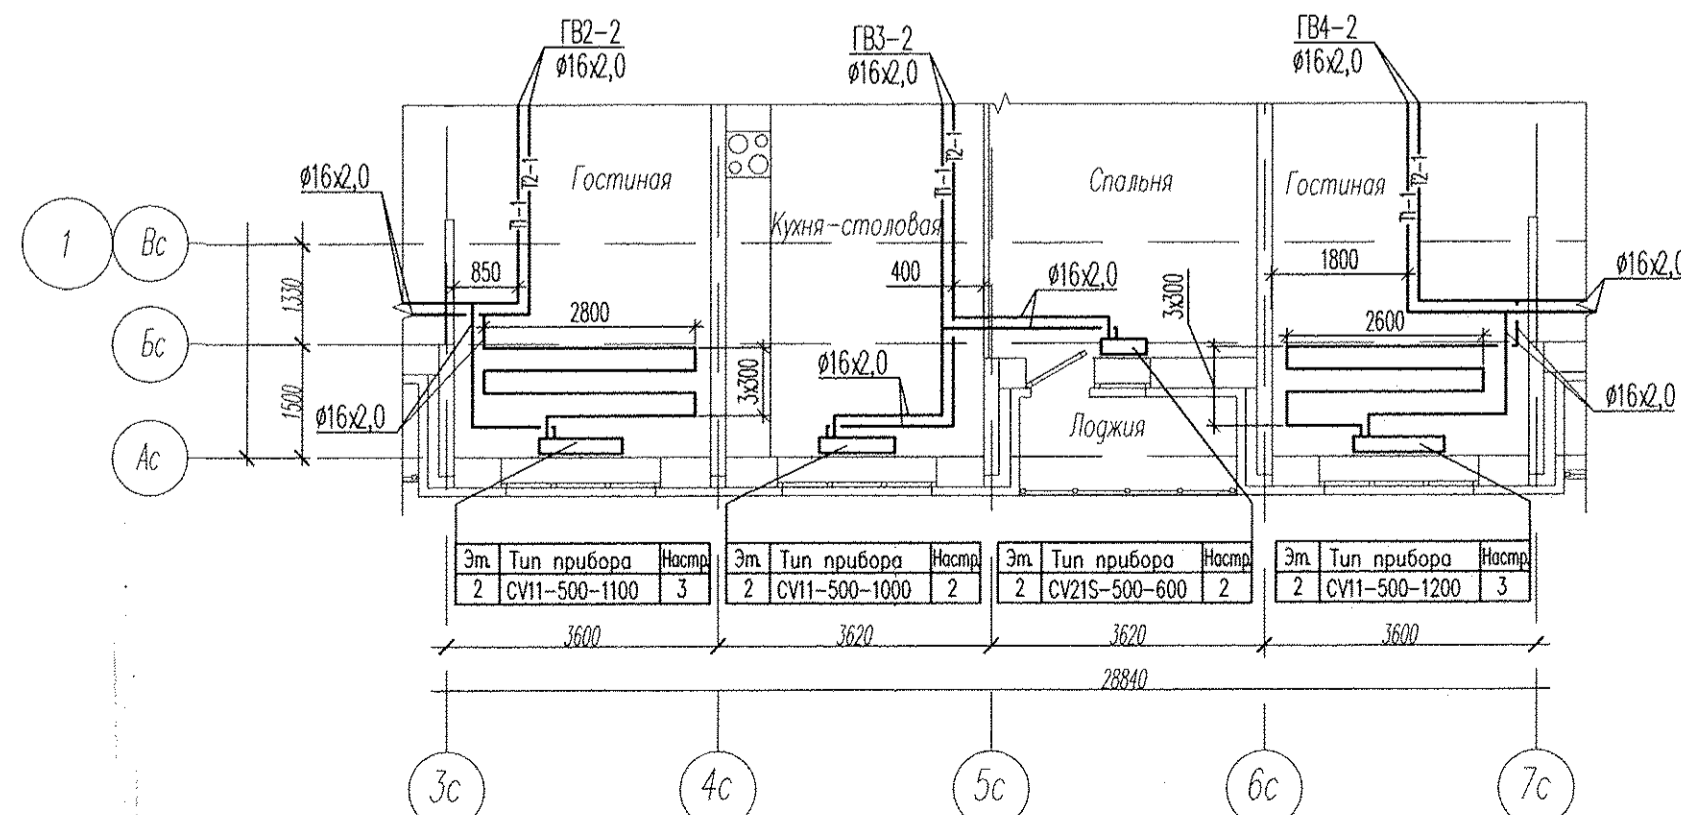

Примечание:
 - в вентканалах 2...15 этажей установить решетки ВР 120x200(н);
 - в вентканалах 16,17 этажей вместо решеток установить бытовые вентиляторы ВЗ.

АПУ2-53-02-02-0В					
Изм.	Код.уч.	Лист	№ док.	Подпись	Дата
Жилой комплекс со встроенно-пристроенными объектами общественного назначения и подземной автостоянкой в квартале ул.Московская-Остробского-Айбазовского в Ленинском районе г.Екатеринбурга					
Жилой дом №2 с выставочными салонами 2 пусковой комплекс					
Гд спец.	Ашижмин				03.14.
Н. контр.	Рыжкова				03.14.
Проверил	Ашижмин				03.14.
Разработал	Яеуткин				03.14.
План 2...17 этажей				Стация	Лист
				Р	4
				3АО "Корпорация "Атомстройкомплекс"	

КОПИРОВАЛ

ФОРМАТ А2

СОГ ЛАСОВАНО
 АР
 Взам. инв. №
 Подпись и дата
 Инв. № подл.