

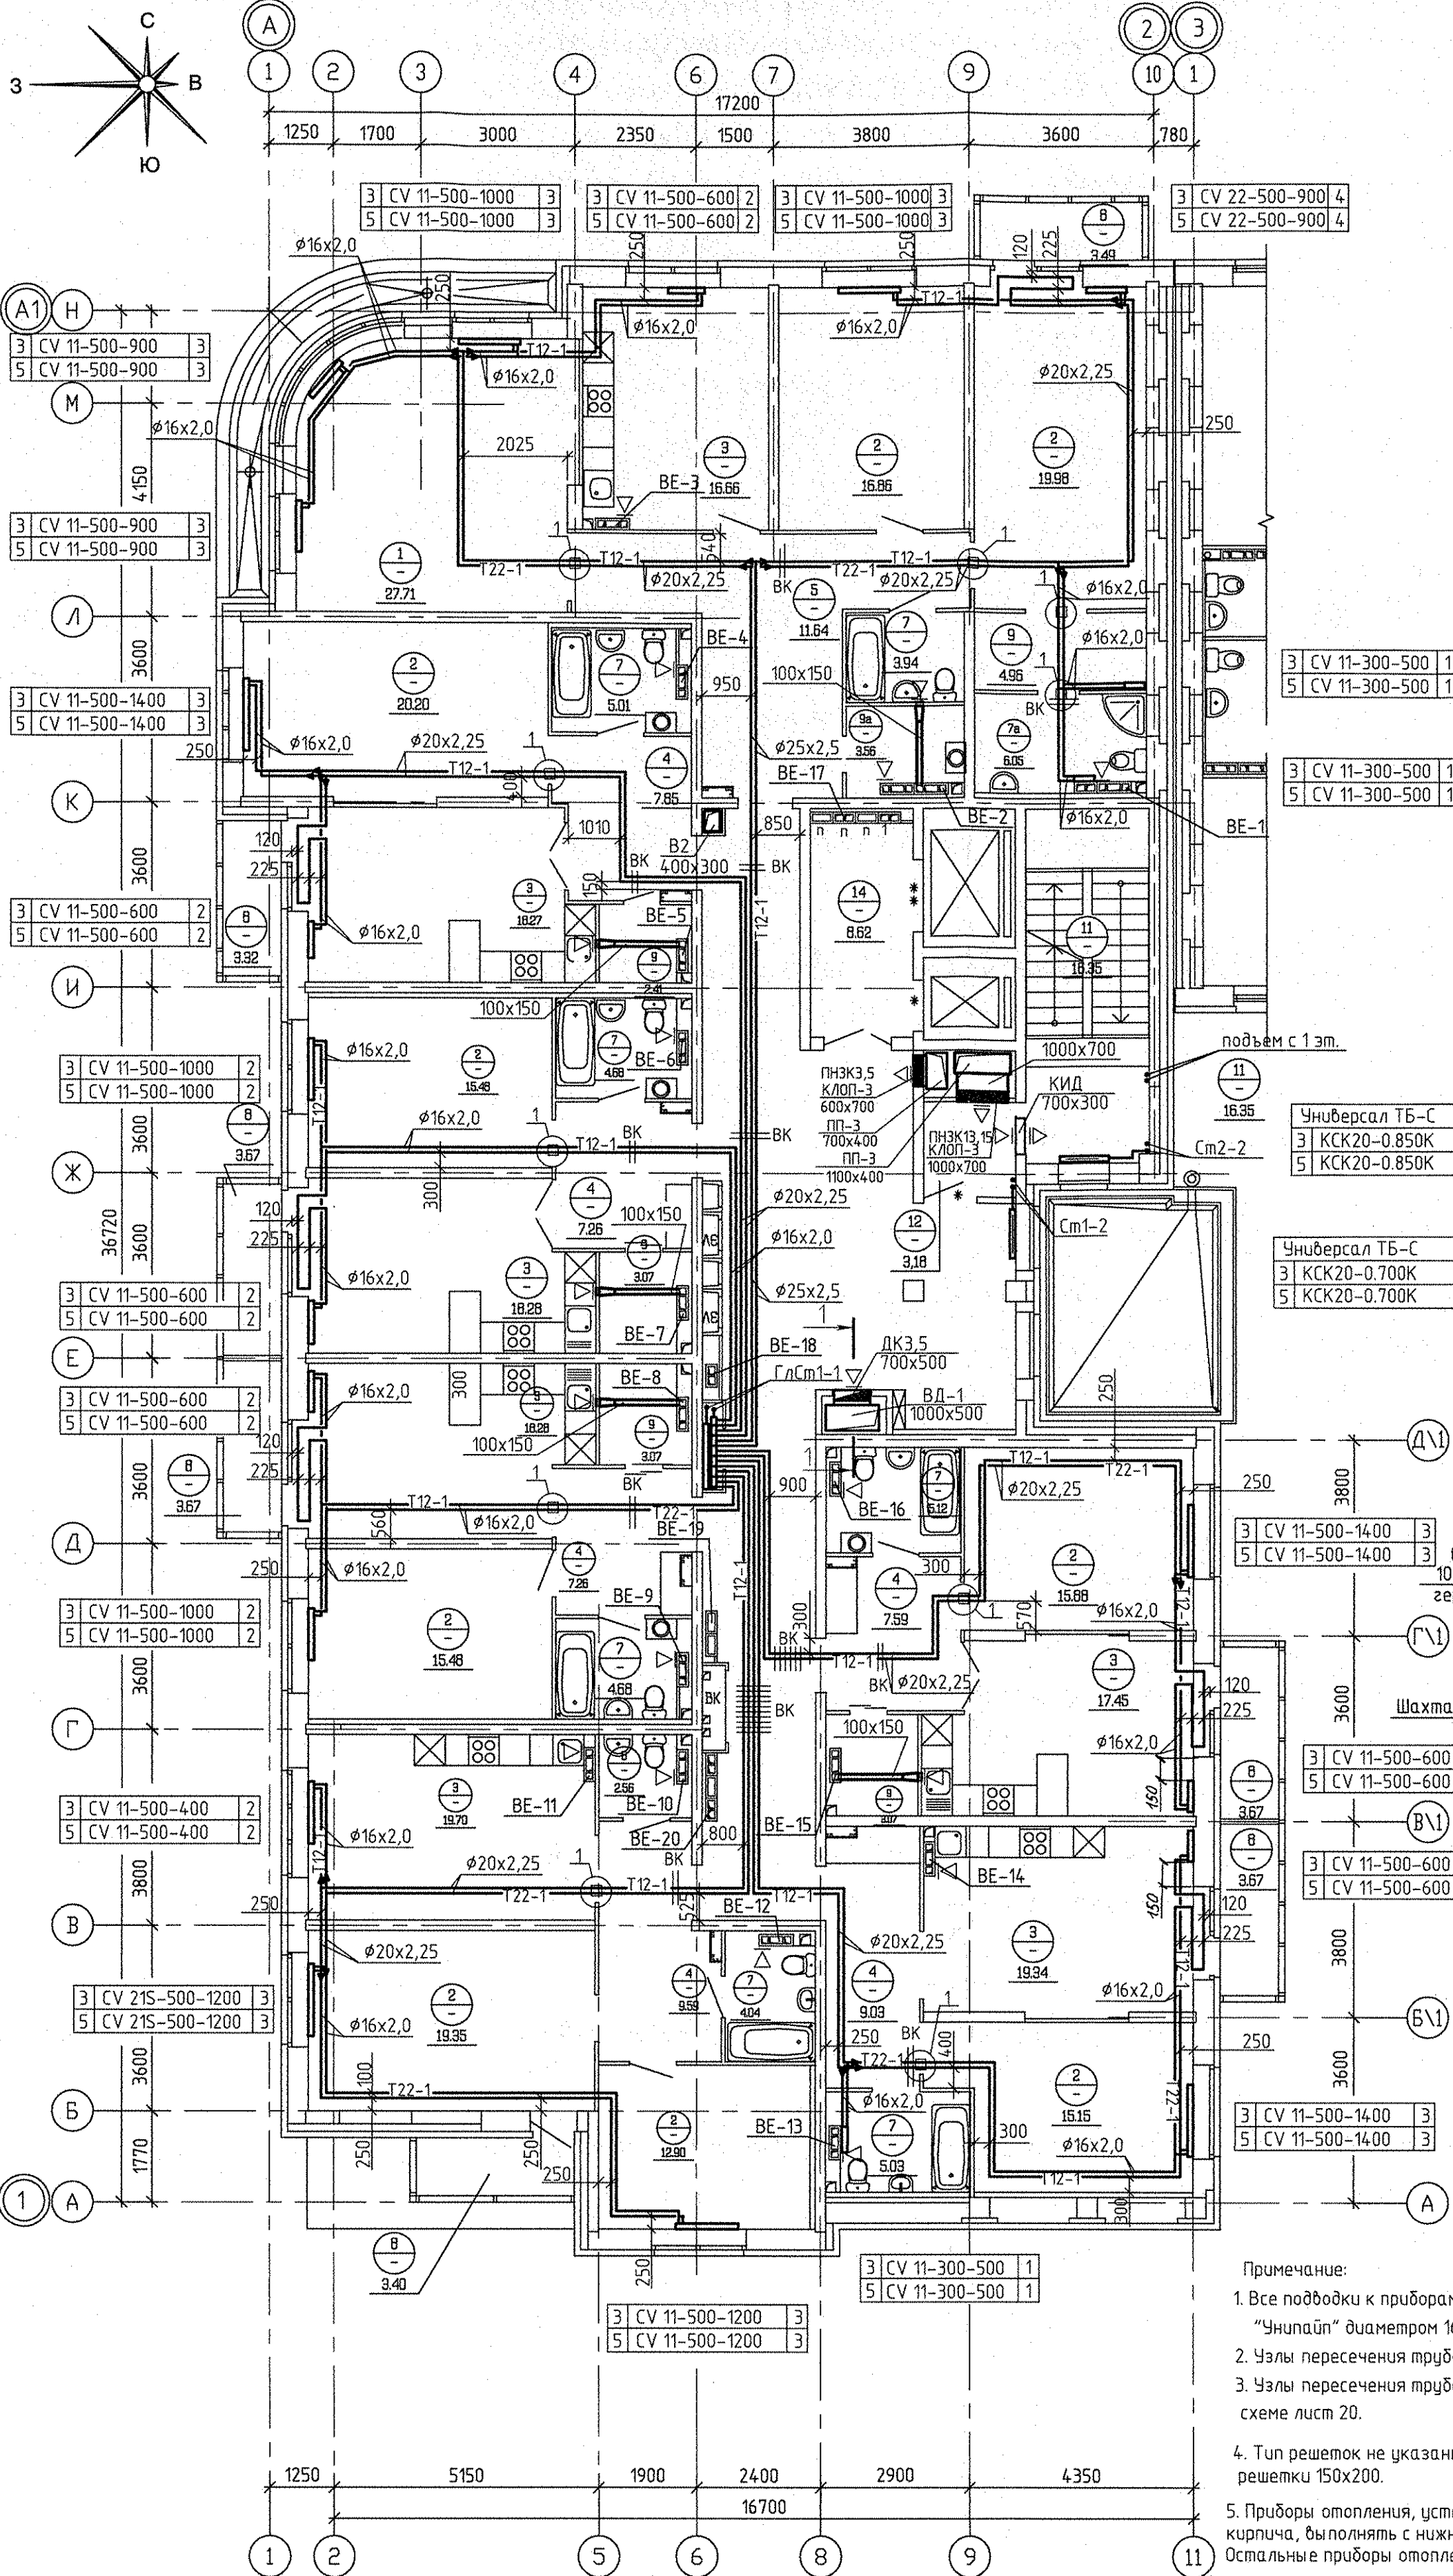


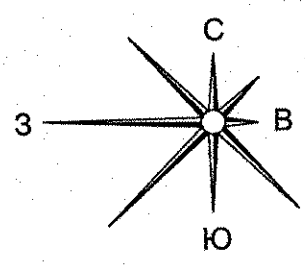

Экспликация помещений

Номер помещения	Наименование	Площадь м ²	Кат. помещения
Помещения квартир			
1	Гостиная	27,71	
2	Спальня	152,67	
3	Кухня-столовая	131,86	
4	Прихожая	57,56	
5	Коридор	11,67	
6	Санузел	2,37	
7	Ванная	31,82	
7а	Душевая	5,91	
8	Балкон	24,89	
9	Встроенный шкаф	8,0	
9а	Хозкомната	9,58	
Итого по жилой части:		461,25	
Общедомовые помещения			
11	Лестничная клетка	16,35	
12	Тамбур	3,18	
13	Межквартирный этажный коридор	62,83	
14	Лифтовой холл	8,62	
Итого (общедомовые помещения):		90,56	

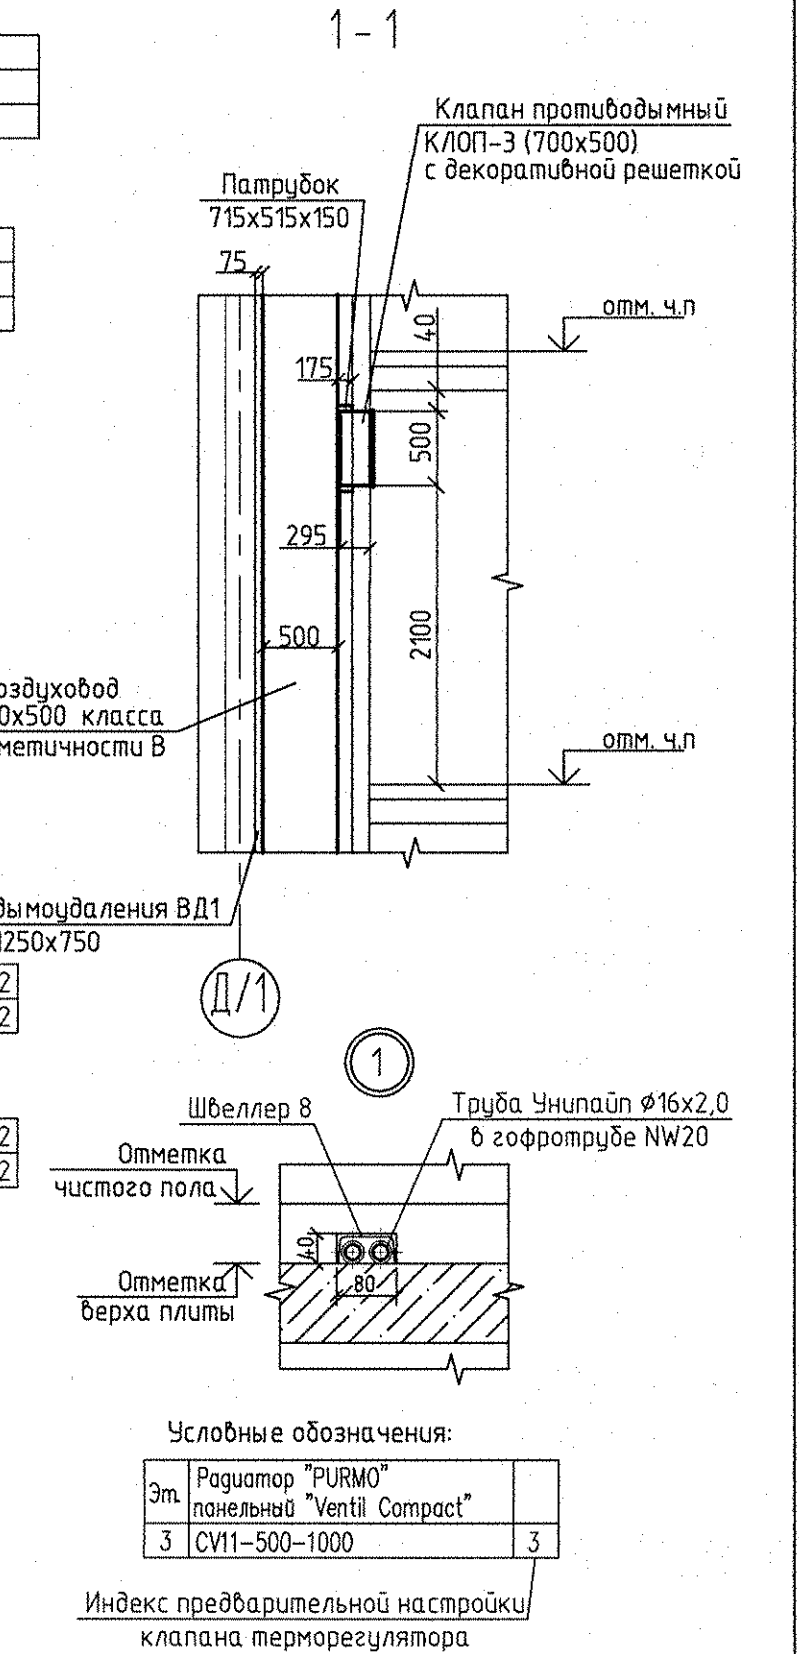

- Примечание:
- Все подводы к приборам отопления "Ригмо" выполнить трубой металлопластиковой "Унипайп" диаметром 16x2,0 мм.
 - Узлы пересечения трубопроводов отопления и водоснабжения см. на схеме лист 19.
 - Узлы пересечения трубопроводов отопления при поворотах и ответвлениях см. на схеме лист 20.
 - Тип решеток не указанных на плане принять регулируемые вентилируемые решетки 150x200.
 - Приборы отопления, установленные у внешних стен из силикатного кирпича, выполнять с нижним прямым подсоединением из пола. Остальные приборы отопления выполнять с нижним угловым подсоединением.

СОГЛАСОВАНО	03.17	СС	Бородин
АР	03.17	ЭП	Бородин
ВК	03.17	Р	Решетникова

Ваш инд	Подпись и дата
Инд. подл.	

АП.030-02А-ОВ			
Жилой комплекс со встроенно-пристроенными объектами общественного назначения, подземной, наземной автостоянками и трансформаторными подстанциями в квартале улиц Иришской-Раевского-Блохера-Данилы Зверева в Кировском районе г. Екатеринбурга			
ИЗМ.	КОЛ. ЛИСТ	ИЗМ.	ПОДПИСЬ
Разработал	Кинкина	03.17	
Проверил	Пашаева	03.17	
Нач. отдела	Пашаева	03.17	
ГАП	Чирков	03.17	
II этап строительства.			
11 - 12-этажная блок-секция			
План 3,5 этажа			
Формат А2			
СТАДИЯ			
ЛИСТ			
ЛИСТОВ			
ЗАО КОРПОРАЦИЯ АТОМСТРОЙКОМПЛЕКС			