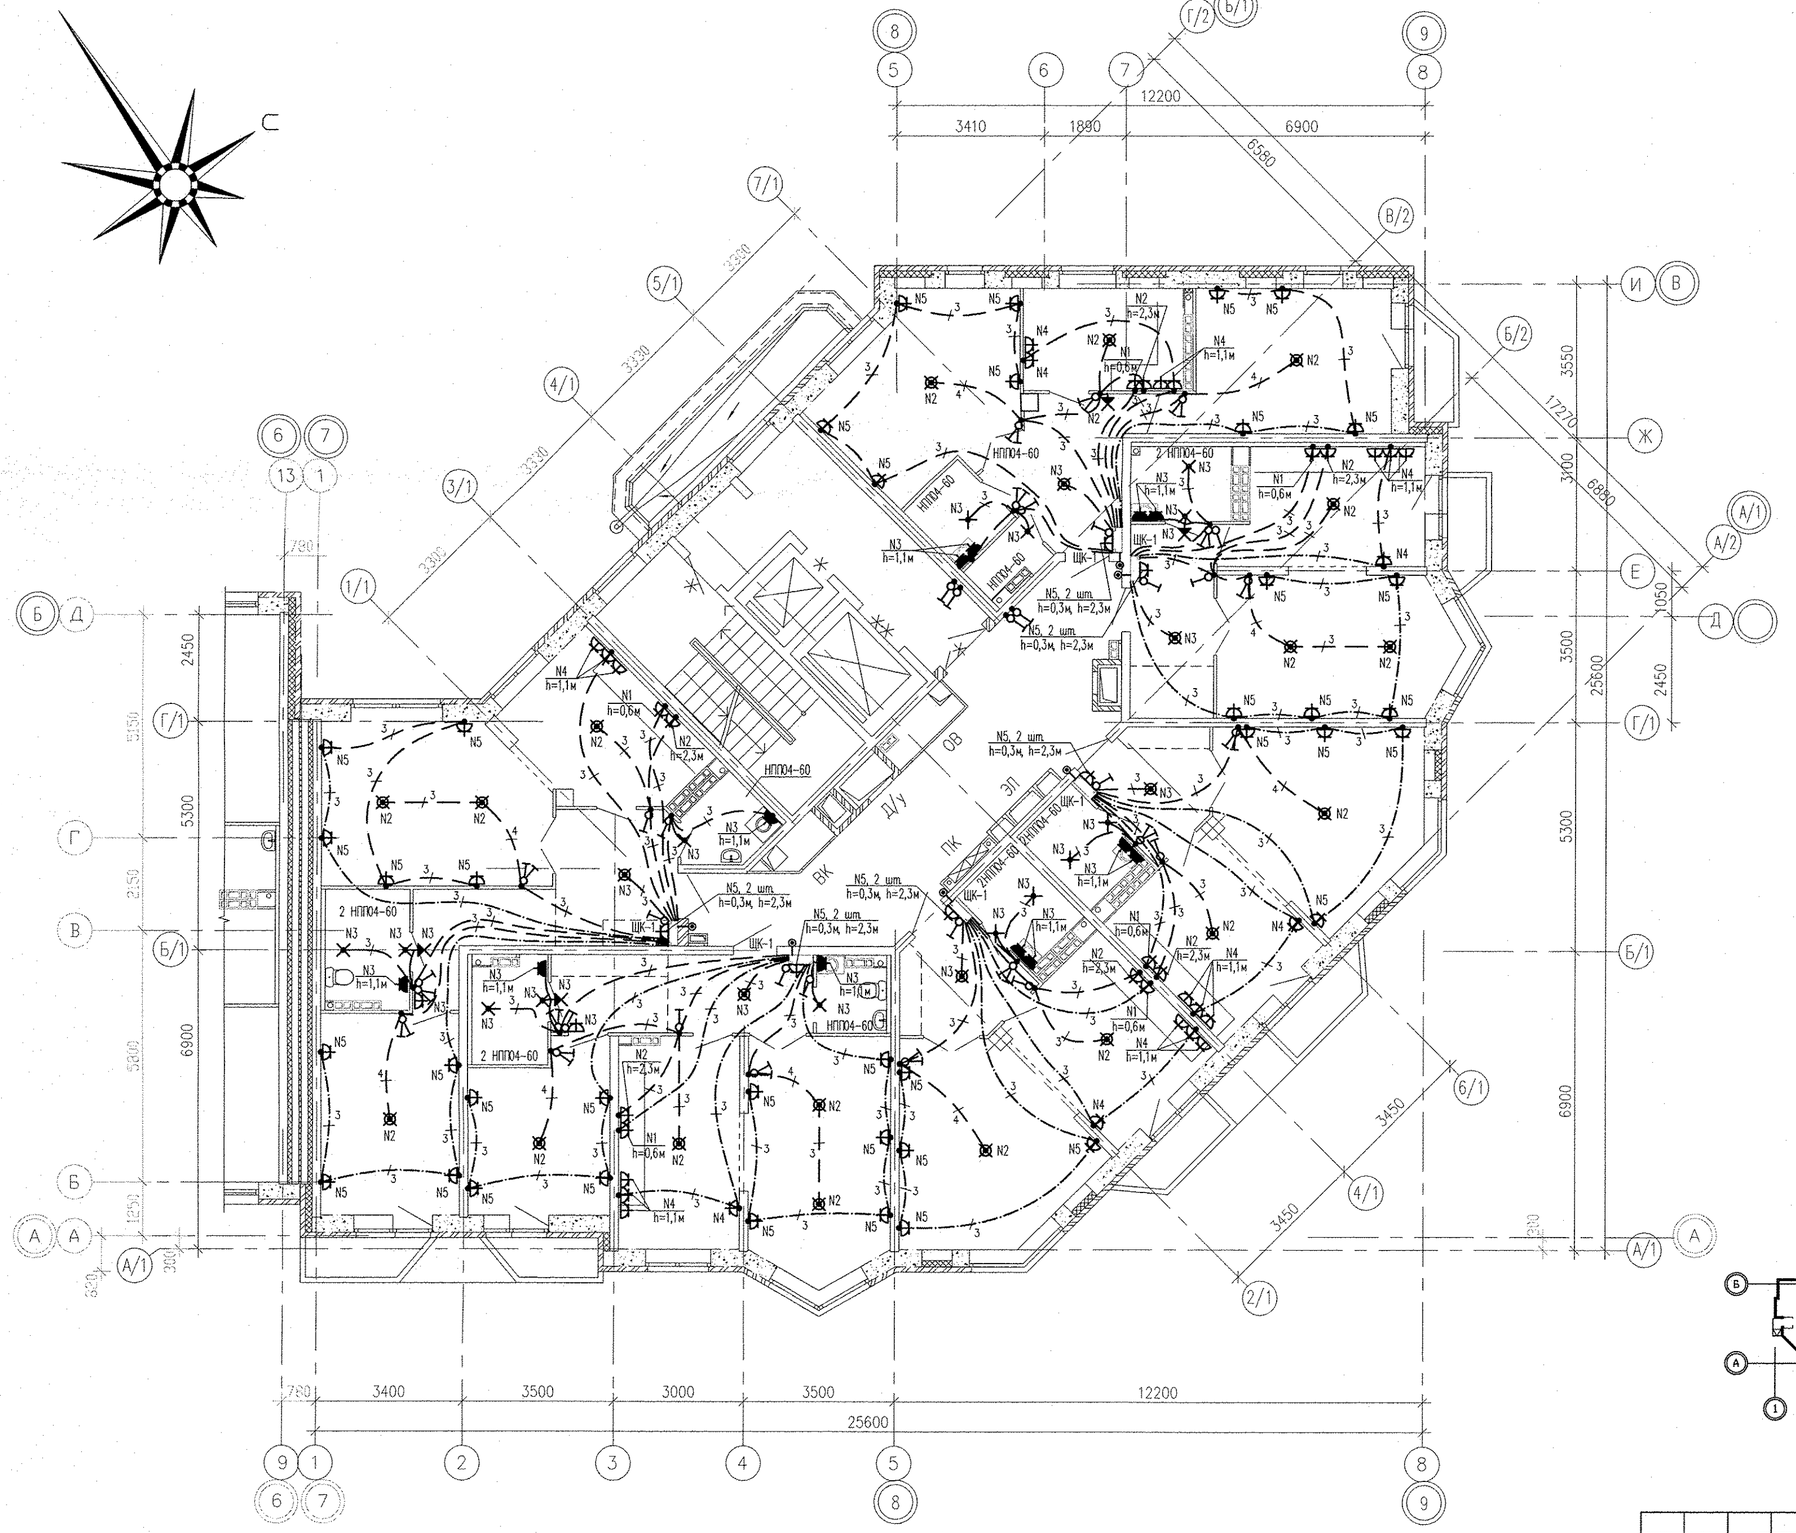

Экспликация помещений в осях 7–9

Номер помещения	Наименование	Площадь, м2	Кат. помещения
	Помещения квартир		
1	Гостиная	107,54	
2	Спальная	42,82	
3	Кухня	71,14	
4	Прихожая	45,27	
5	Коридор	10,60	
6	Сан.узел	7,57	
7	Ванная	24,73	
8	Балкон	12,91	
	ИТОГО (жилая часть) :	322,58	
	Общедомовые помещения		
10	Лифтовой холл	15,27	
11	Межквартирный коридор	33,37	
12	Незадымляемая лестн. клетка	15,37	
	ИТОГО (общедомовые помещения) :	64,01	

В квартирах № 1–5, 7–9, 11, 13–15, 17, 19–21, 23, 25–27, 31–33, 37–39, 43–45, 49–51, 55–57, 61–63, 67–69:

1) подключить на кухне электроплиты через разъем РШ–ВШ.

2) установить в ванной комнате электрический полотенцесушитель.

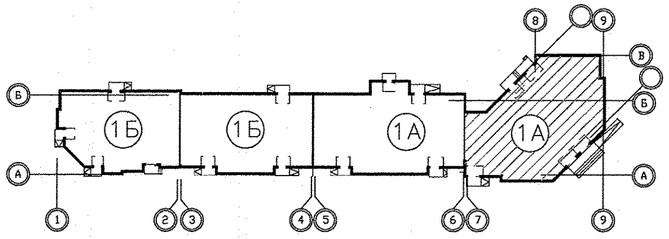

Примечания:

1. Электроосвещение и кабельные трассы в МОП см. лист 29

1	–	Зам.	189-16		07.16	АПУ.031-01А-ЭЛ
Изм.	Кол.уч.	Лист	Nдок.	Подпись	Дата	Жилой комплекс со встроенными объектами общественного назначения и подземной автостоянкой в квартале улиц Бакинских Комиссаров–Калинина–Уральских рабочих–пер.Сосновый в Орджоникидзевском районе г. Екатеринбурга
Разраб.		Кокоулин			06.16	Пусковой комплекс 1. Многосекционный жилой дом N 1. 11–14–этажная блок–секция 1А
Проверил		Бунтури			06.16	Стадия: Р; Лист: 27; Листов:
Глав. спец.		Бодрова			06.16	
ГАП		Чирков			06.16	План 3, 4 этажей в осях 7–9. Расположение электрических сетей.

ЗАО КОРПОРАЦИЯ АТОМСТРОЙКОМПЛЕКС

Формат А2

СОГЛАСОВАНО: ВК Решетникова 06.16; ОВ Гущин 06.16; СС Чихик 06.16; АР Суслык 06.16

Взам. инв.N | Подпись и дата | Инв.N подл.