

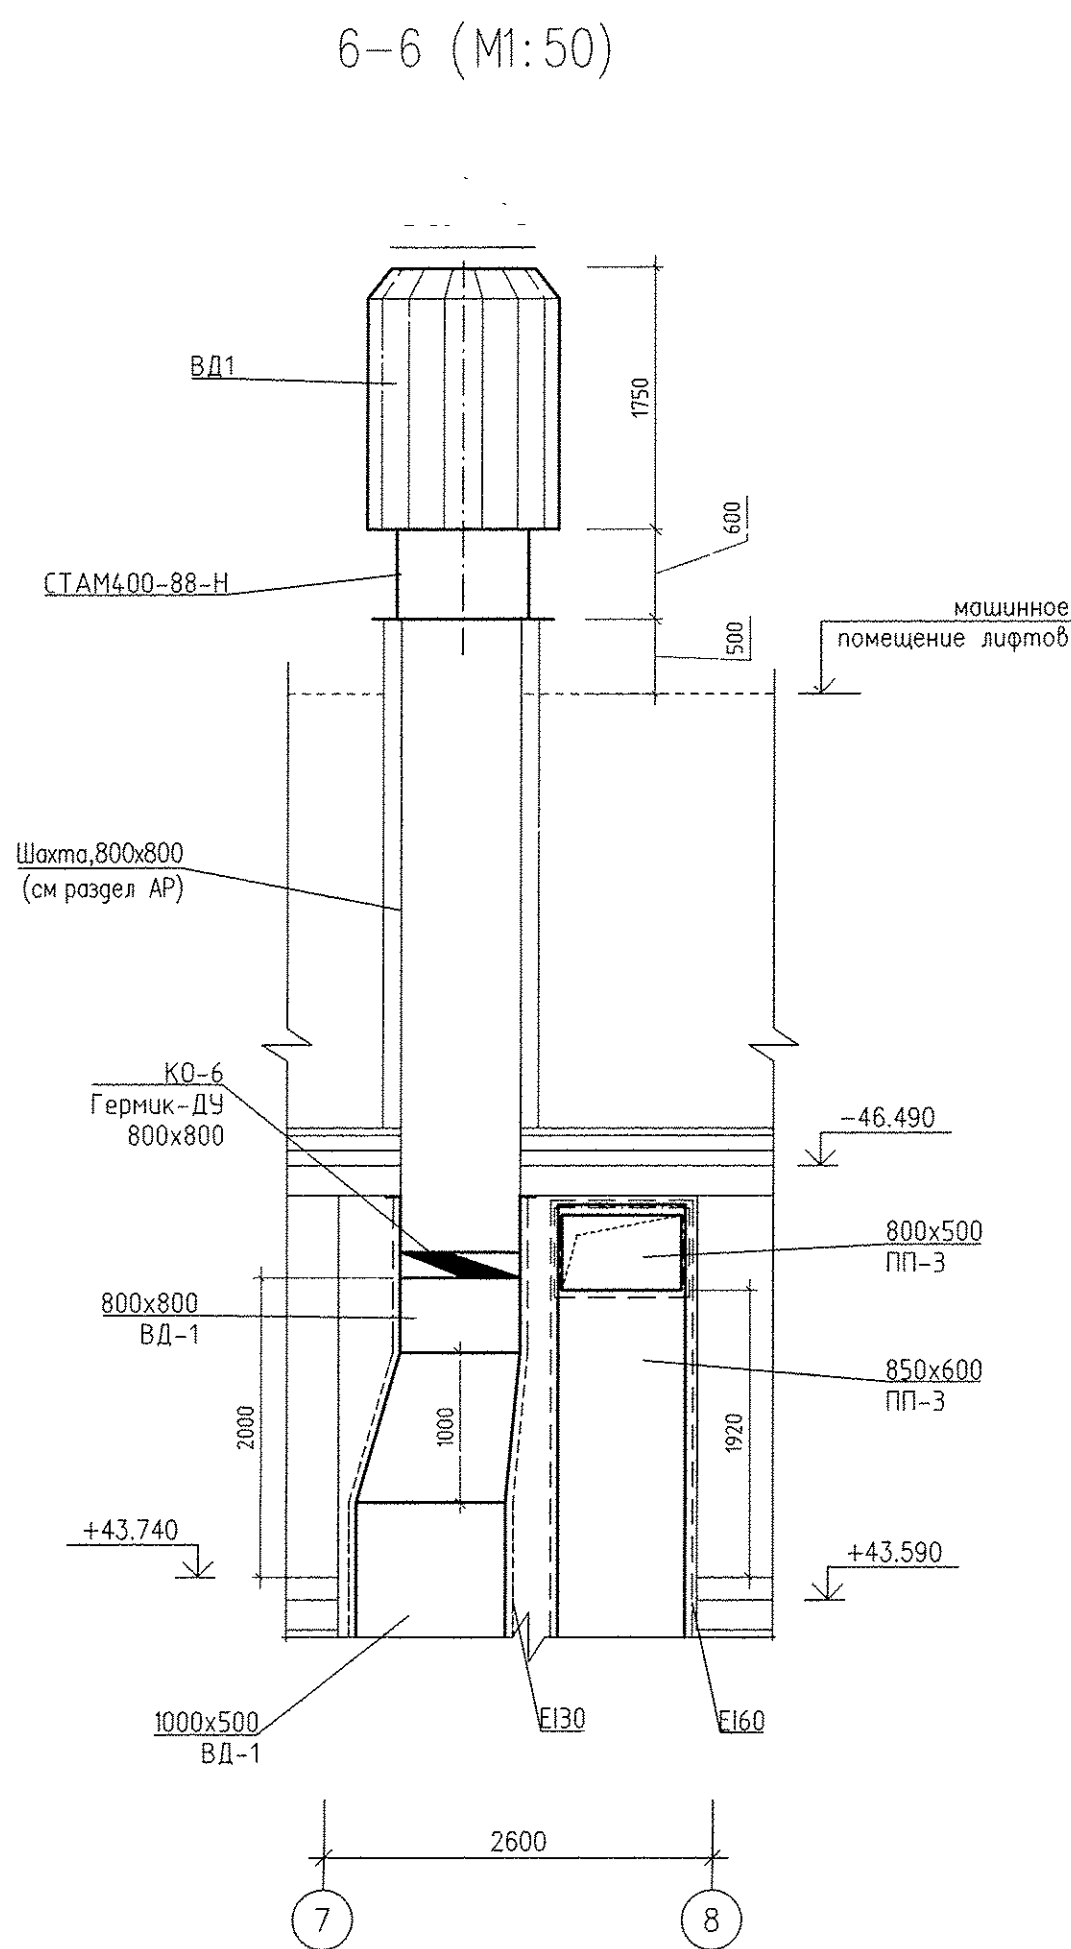
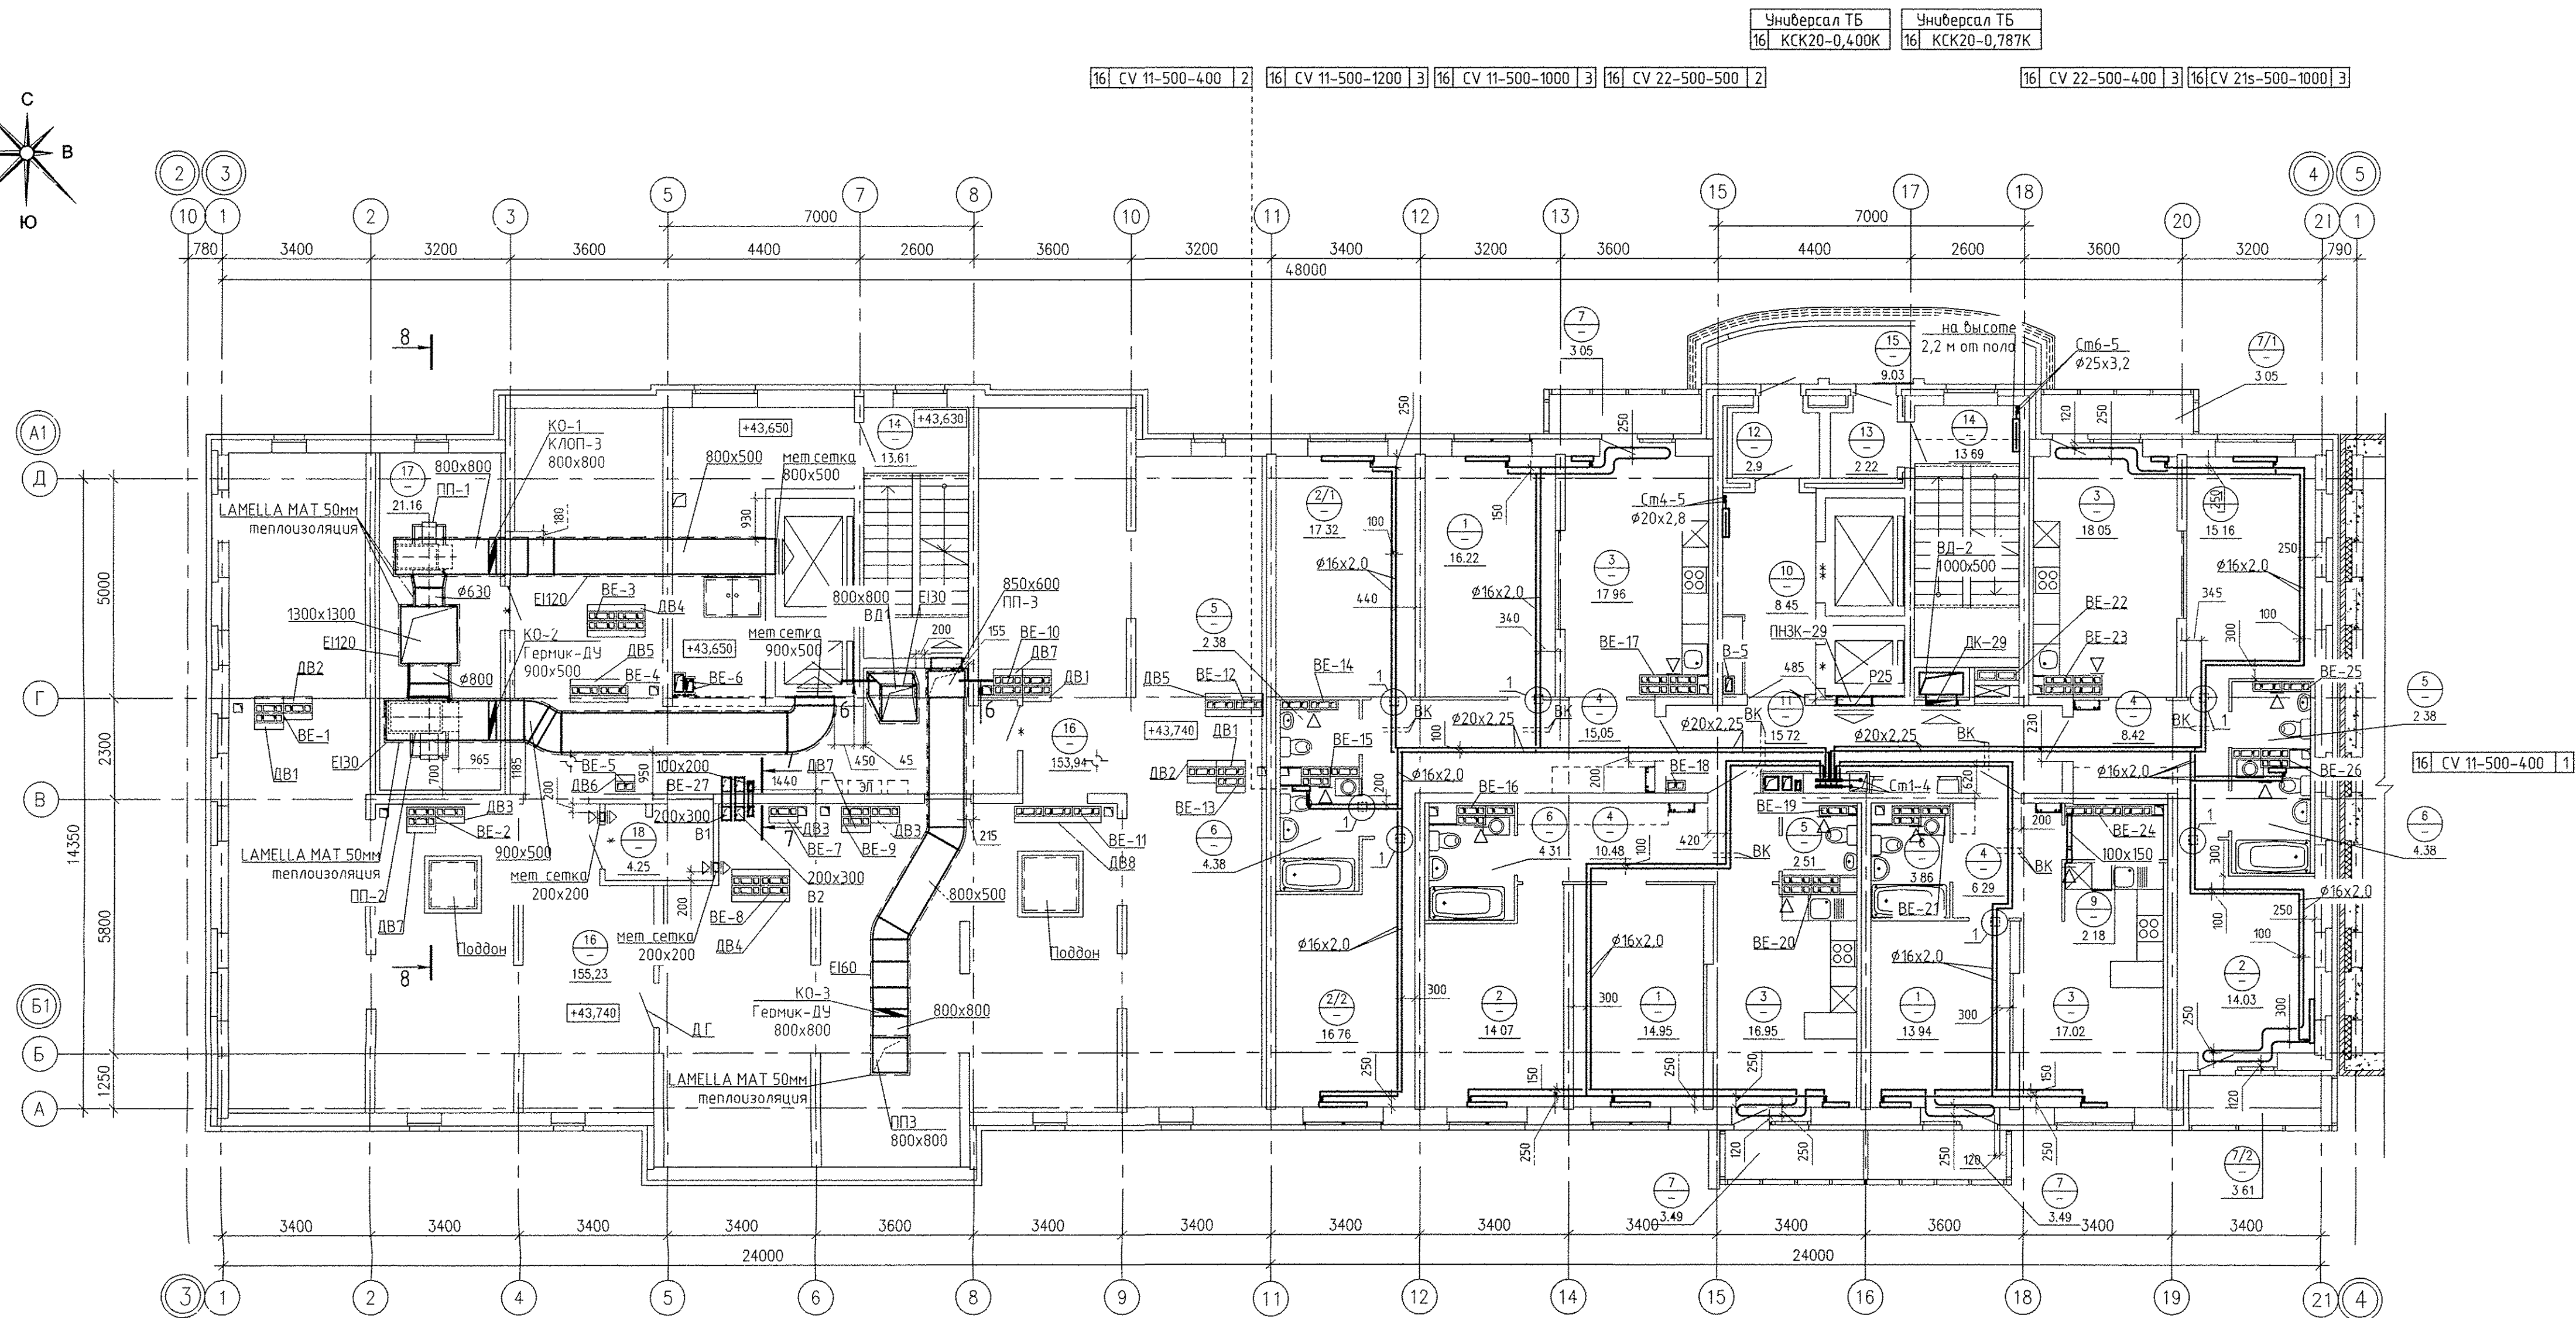


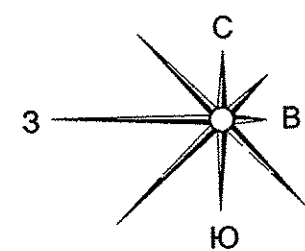


16 CV 21s-500-1100 3 16 CV 11-500-900 3 16 CV 11-500-600 3 16 CV 21s-500-700 3 16 CV 11-500-600 2 16 CV 21s-500-1000 3 16 CV 11-500-900 3

8-8 (M1:50)

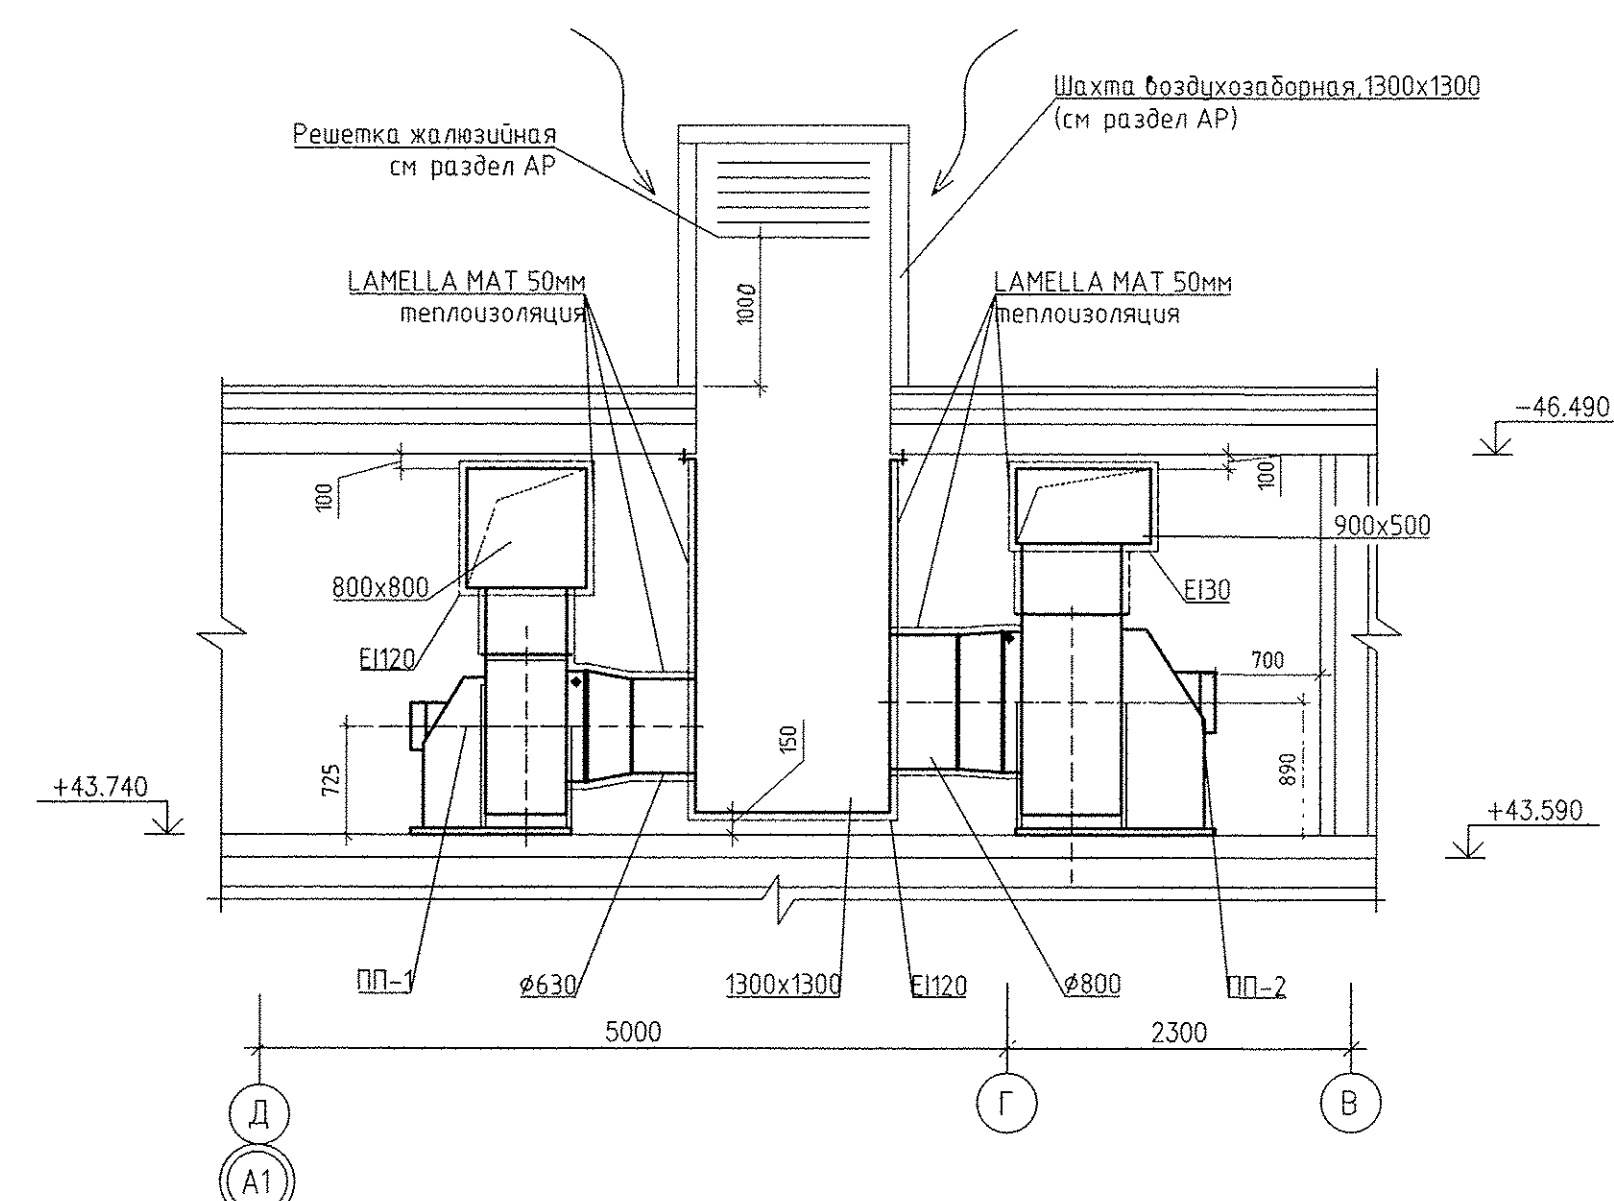

7-7 (M1:50)

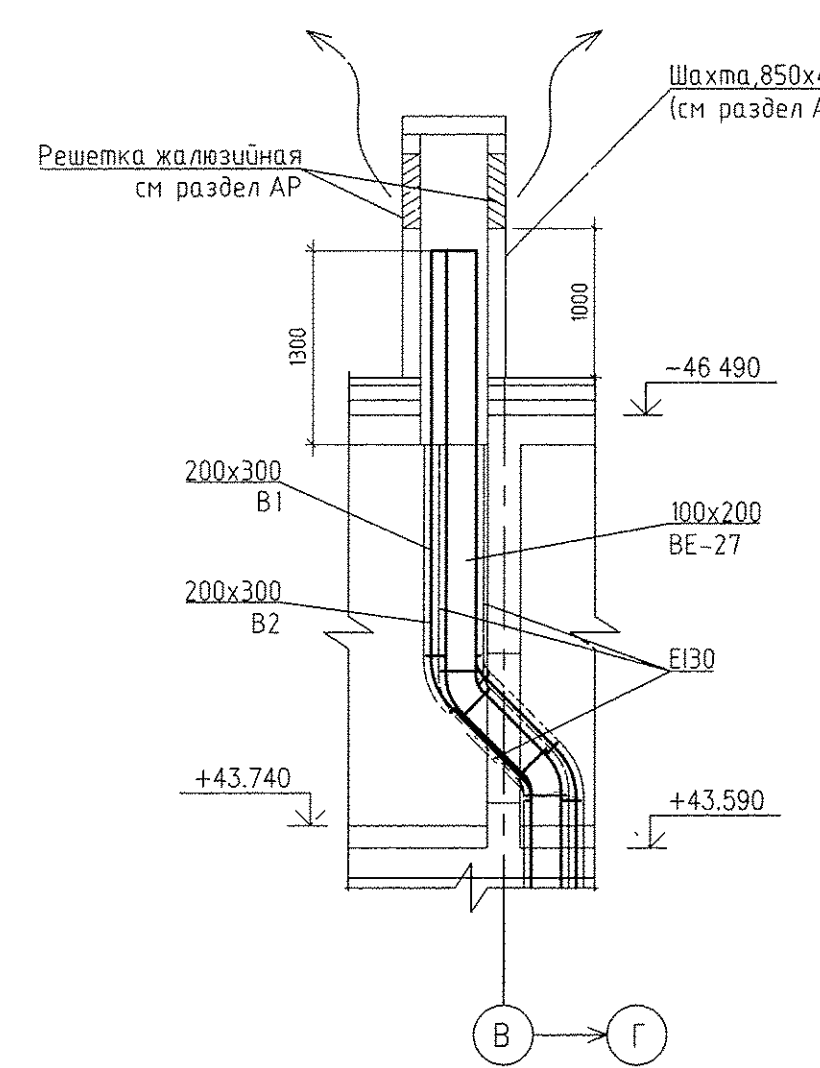

Экспликация помещений

Номер помещения	Наименование	Площадь на этаж, м2	Кат. помещения
Помещения квартир			
1	Гостиная	60,27	
2 (2/1,2/3)	Спальня (Спальня 1; Спальня 2)	62,18	
3	Кухня	69,98	
4	Коридор	40,24	
5	Сан узел	7,27	
6	Ванная	16,93	
7 (7/1,7/2)	Балкон (Балкон 1; Балкон 2)	16,69	
8	Лоджия	-	
9	Встроенный шкаф	2,18	
Итого по жилой части:		275,74	

Экспликация помещений (продолжение)

Номер помещения	Наименование	Площадь м2	Кат. помещения
Общедомовые помещения			
10	Лифтовой холл	8,45	
11	Межквартирный этажный коридор	15,72	
12	Тамбур	2,90	
13	Тамбур	2,22	
14	Лестничная клетка	27,30	
15	Переходная лоджия	9,03	
Итого (общедомовые помещения):		65,62	

Экспликация помещений (окончание)

Номер помещения	Наименование	Площадь м2	Кат. помещения
Помещения техчердака			
16	Техчердак	309,17	
17	Венткамера (погнор лифтов)	21,16	В
18	Электрощитовая	4,25	Д
Итого (помещений техчердака):		334,58	

Примечание.

- Для решеток, не указанных на плане, принять решетку регулирующую 150х200
- Все подвески к приборам отопления "Регул" выпустить трубой металлопластиковой "Унипласт" диаметром 16х2,0 мм
- Узлы пересечения трубопроводов ОВ при поворотах и ответвлениях, а также с трубами ВК см. на л. 23, 24.
- Этажи, на которых устанавливается решетка РКДМ 700х400 см в соответствие с аксонометрической схемой системы ПП-3

АП.030-025-ОВ			
Жилой комплекс со встроенно-пристроенными объектами общественного назначения, подземной, наземной автомобильными и трансформаторными подстанциями в квартале улиц Ирбитской-Рябовского-Блюкера-Данилы Зверева в Кировском районе г. Екатеринбург			
Изм. Кол.ч. Лист N док. Подпись Дата	II этап строительства.		
Разработал Ветлушина	04.17	Старший	Лист
Проверил Пашаева	04.17	Р	11
Нач. отд. Пашаева	04.17	Листов	25
План 16 этажа			
АТОМСТРОЙКОМПЛЕКС			