


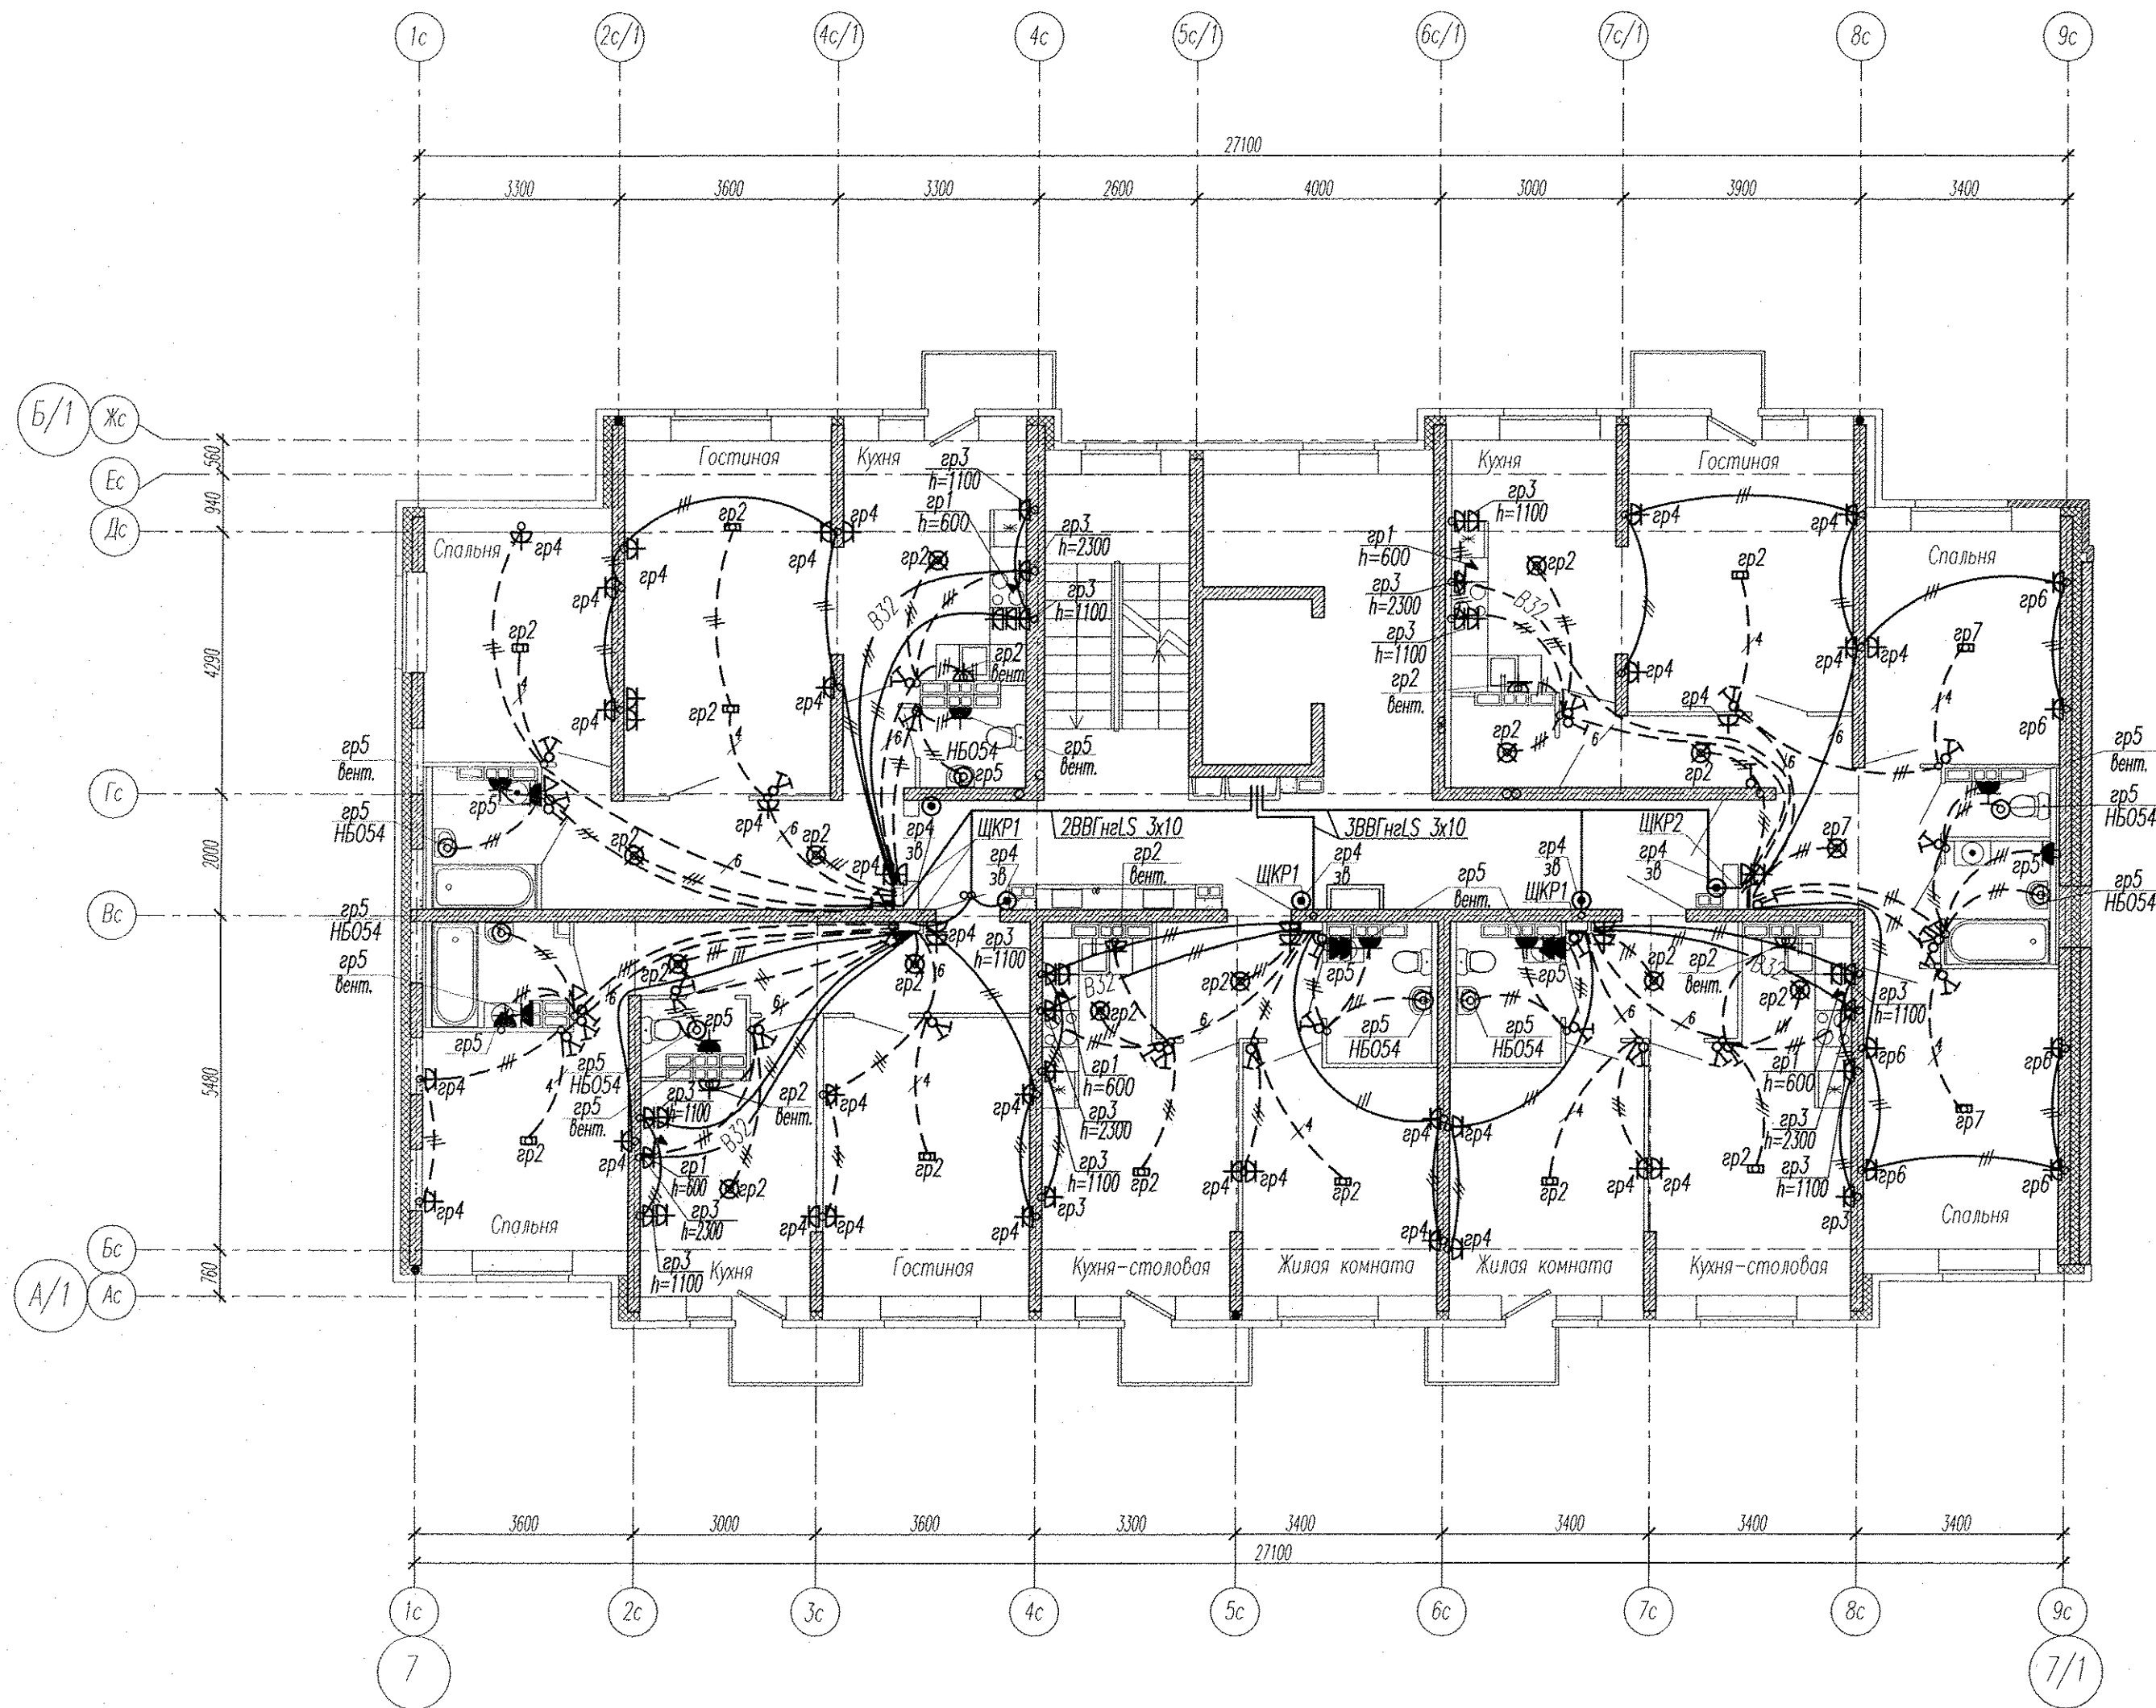

Примечание

Электроснабжение квартир предусматривать от щита этажного до квартирного открыто за подвесным потолком. Питание квартир предусмотрено однофазное кабелем ВВГнгLS 3х10.

Сети проложить проводом ПВ в винилластовых трубах в монолитных конструкциях перекрытий пола и потолка, а также кабелем ВВГнгLS по перегородкам в штрабах под слоем штукатурки.

В квартирах высота установки от уровня чистого пола:

- выключатели — 1000 мм;
- штепсельные розетки кухни и сан.узлов — 1000 мм;
- штепсельные розетки комнат — 300 мм;
- штепсельная розетка для звонка на высоте 200 мм от потолка;

На прикладках квартирных щитках выключатели и розетки установить на одном уровне всех выключателей и розеток квартиры.

АПУ2-148-1Б.7-02-ЭЛ					
2	зам	160-17	04.17	Жилой дом с нежилыми помещениями общественного назначения, встроенно-пристроенным дошкольным образовательным учреждением, подземной автостоянкой по ул. Тенистой в Верх-Исетском районе г. Екатеринбурга	
Изм.	Кол. уч.	Лист	№ док.	Подпись	Дата
Разраб.	Горбовская	11.16	Жилой дом		Стадия
Провер.	Гончаренко	11.16	2 этап строительства		Лист
Гл. спец	Гончаренко	11.16	Секция 7		Листов
Н.контр.	Кармазина	11.16	План 9,10 этажей.		P 15
ГИП		11.16	Расположение сетей электрооборудования квартир.		ЗАО "Корпорация "Атомстройкомплекс"

Копировал

Формат А2

Инв. N подл. Подпись и дата Взам. инв. N