



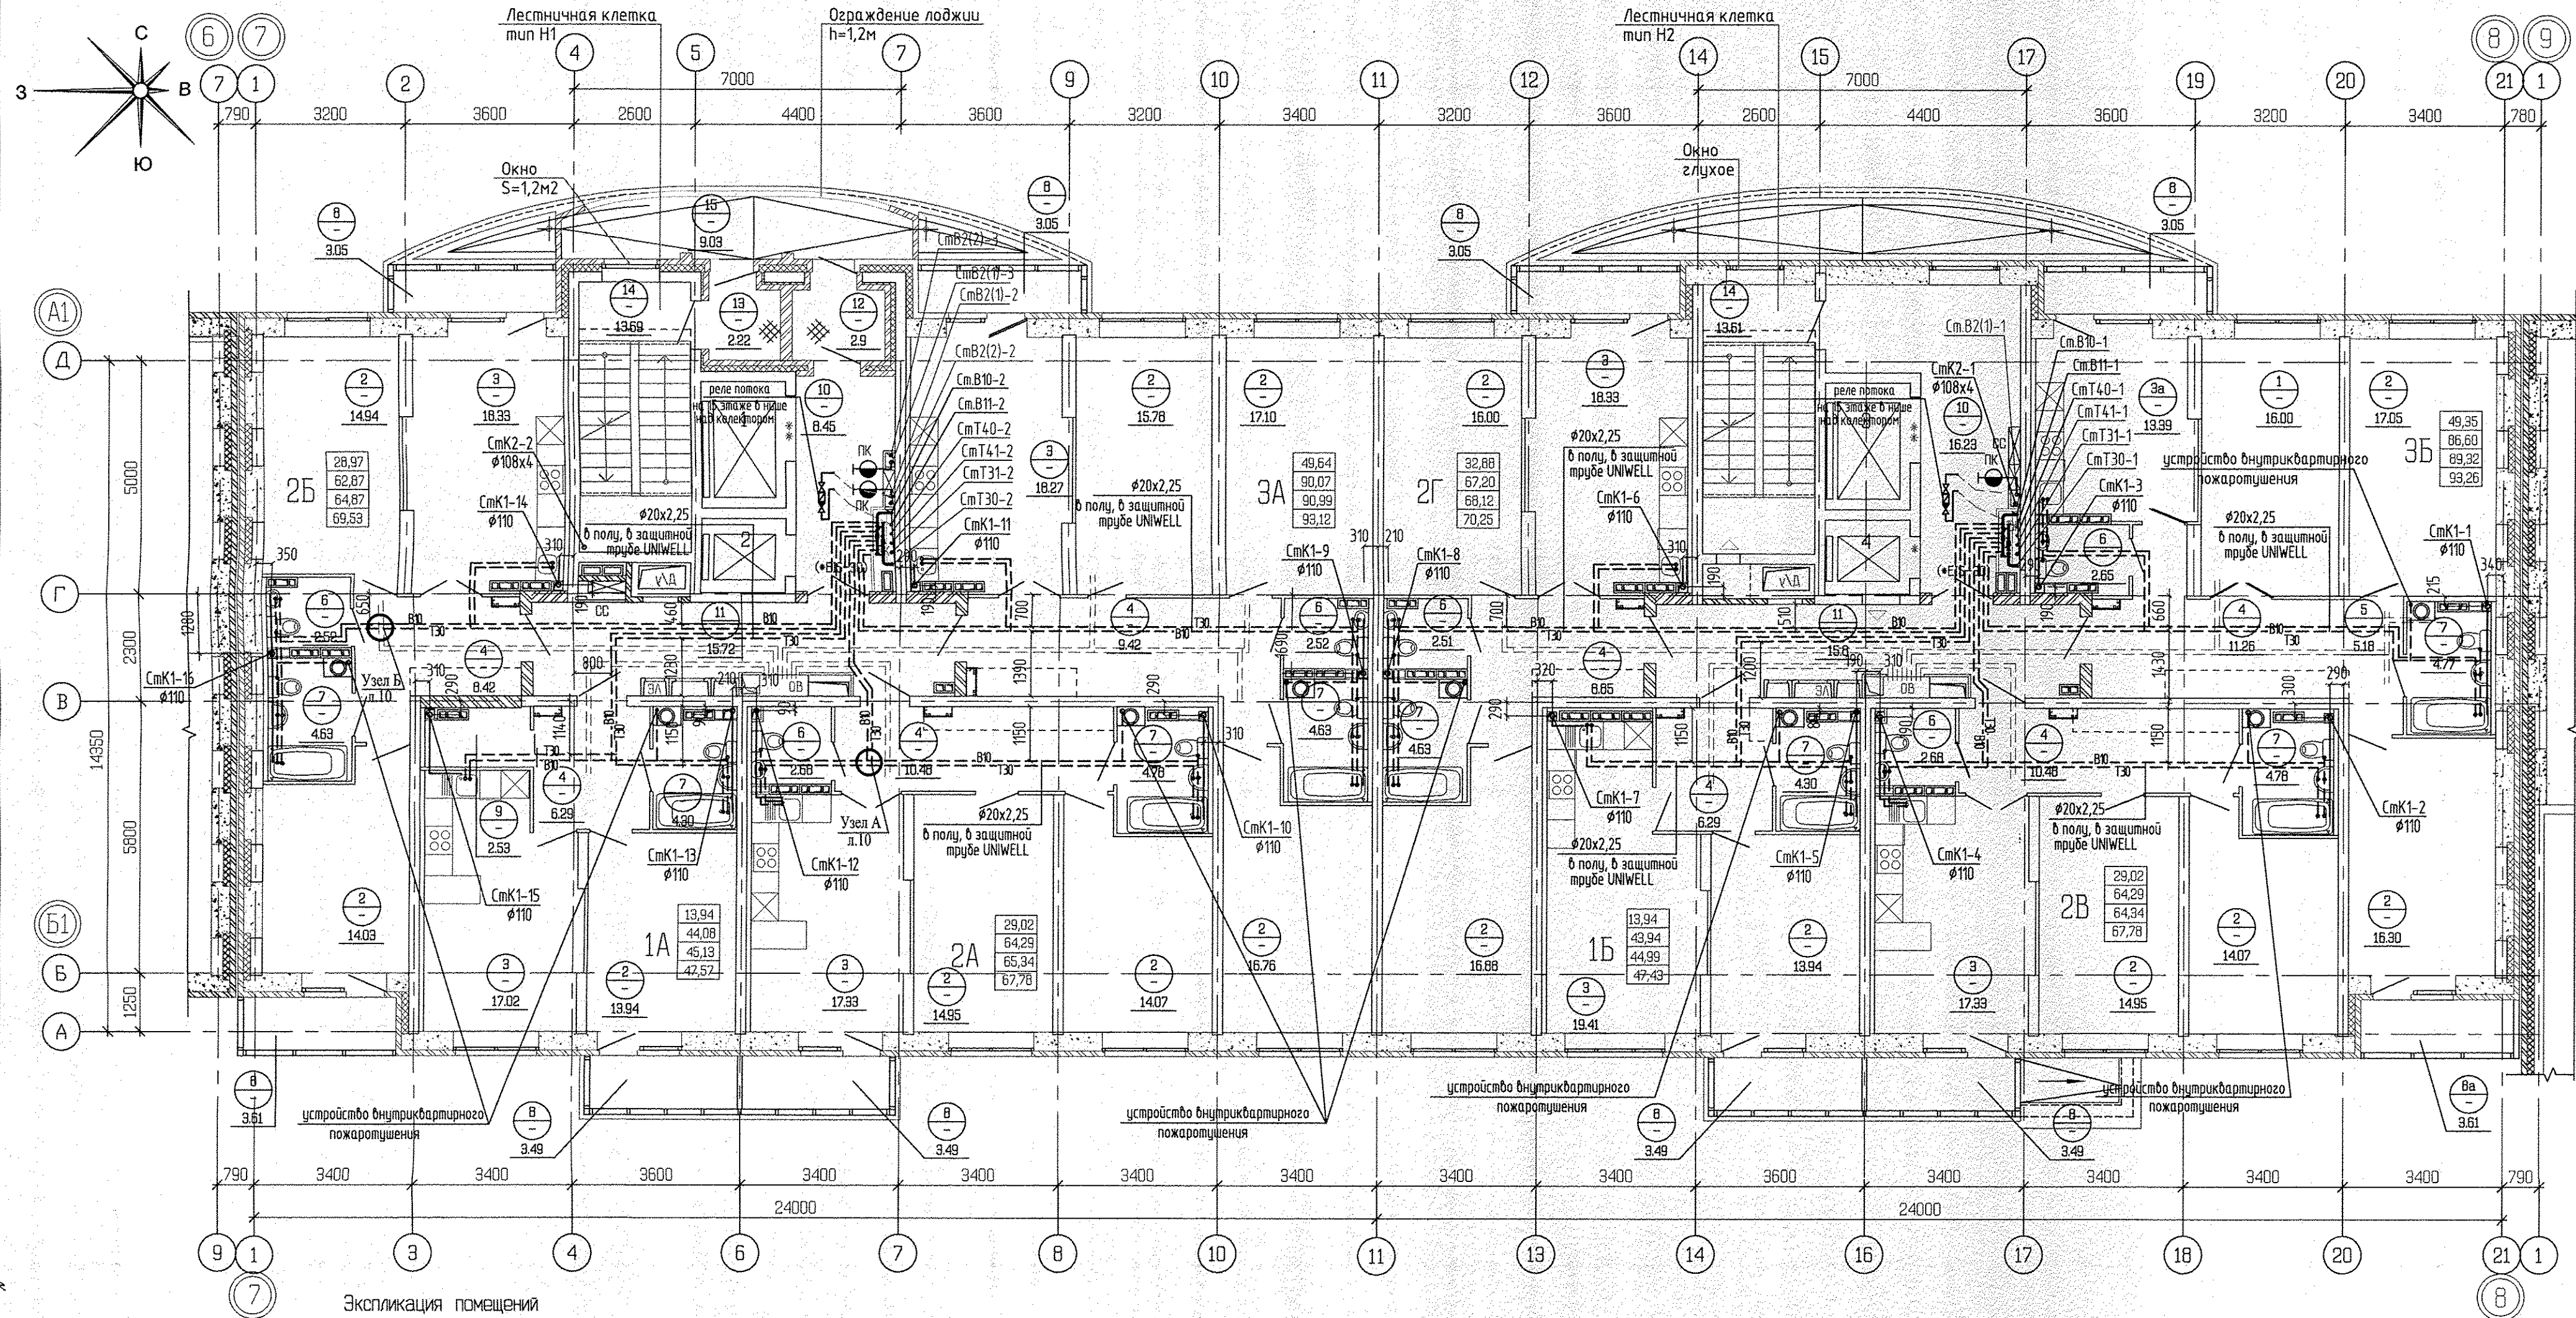

Номер помещения	Наименование	Площадь м2	Кат. помещения
	<u>Помещения квартир</u>		
1	Гостиная	16,0	
2	Спальня	230,76	
3	Кухня-столовая	126,02	
3а	Кухня	13,39	
4	Прихожая	71,49	
5	Коридор	10,77	
6	Санузел	15,56	
7	Ванная	36,82	
8	Балкон	29,77	
8а	Лоджия	3,61	
9	Встроенный шкаф	2,53	
	Итого по жилой части:	556,72	

Номер помещения	Наименование	Площадь м2	Кат. помещения
	<u>Общедомовые помещения</u>		
10	Лифтовой холл	24,68	
11	Межквартирный этажный коридор	31,52	
12	Тамбур	2,90	
13	Тамбур	2,22	
14	Лестничная клетка	27,30	
15	Переходная лоджия	9,03	
	Итого (общедомовые помещения):	97,65	

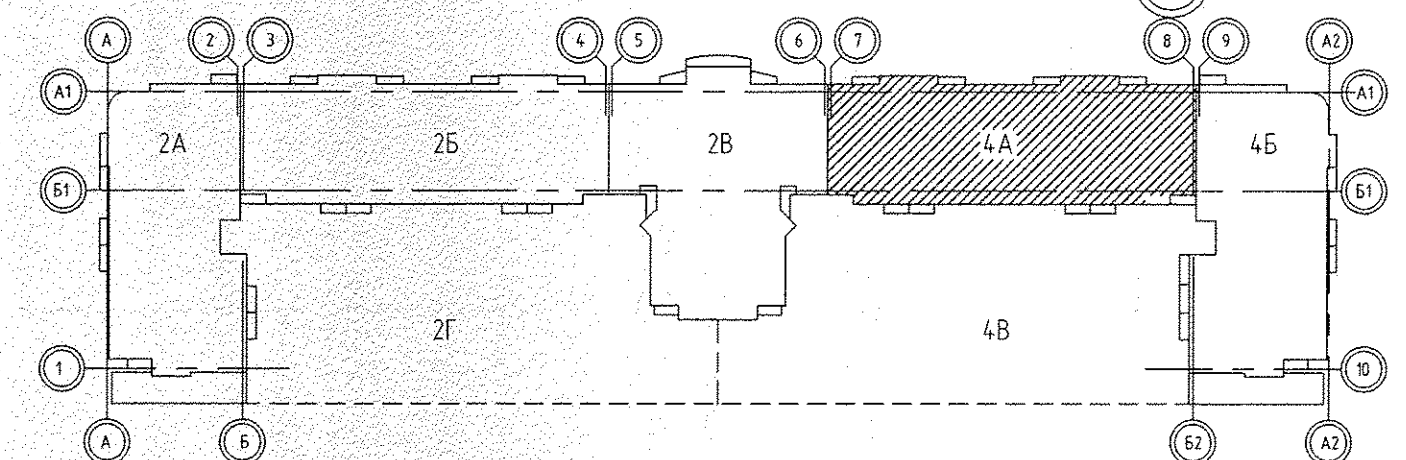

1. За относительную отм. 0,000 принят верх плиты перекрытия над подвалом, что соответствует абсолютной отм. 282,00.

						АПУ.030-04А-ВК			
						Жилой комплекс со встроенно-пристроенными объектами общественного назначения, подземной, надземной автостоянками и трансформаторными подстанциями в квартале улиц Ириковой-Равского-Блохера-Данилы Зверева в Кировском районе г. Екатеринбурга			
ИЗМ.	КОЛУЧ	ЛИСТ N	ДОК	ПОДПИСЬ	DATA	VI этап строительства. 16 - 20-этажная блок-секция	СТADIЯ	ЛИСТ	ЛИСТОВ
Разработал	Шкляр			Шкляр	01.09.17		P	4	
Проверил	Решетникова			Решетникова	01.09.17				
Глав. спец.	Решетникова			Решетникова	01.09.17				
N.контр.	Жукова			Жукова	01.09.17	План 2-15 этажей	АО КОРПОРАЦИЯ АТОМСТРОЙКОМПЛЕКС		