


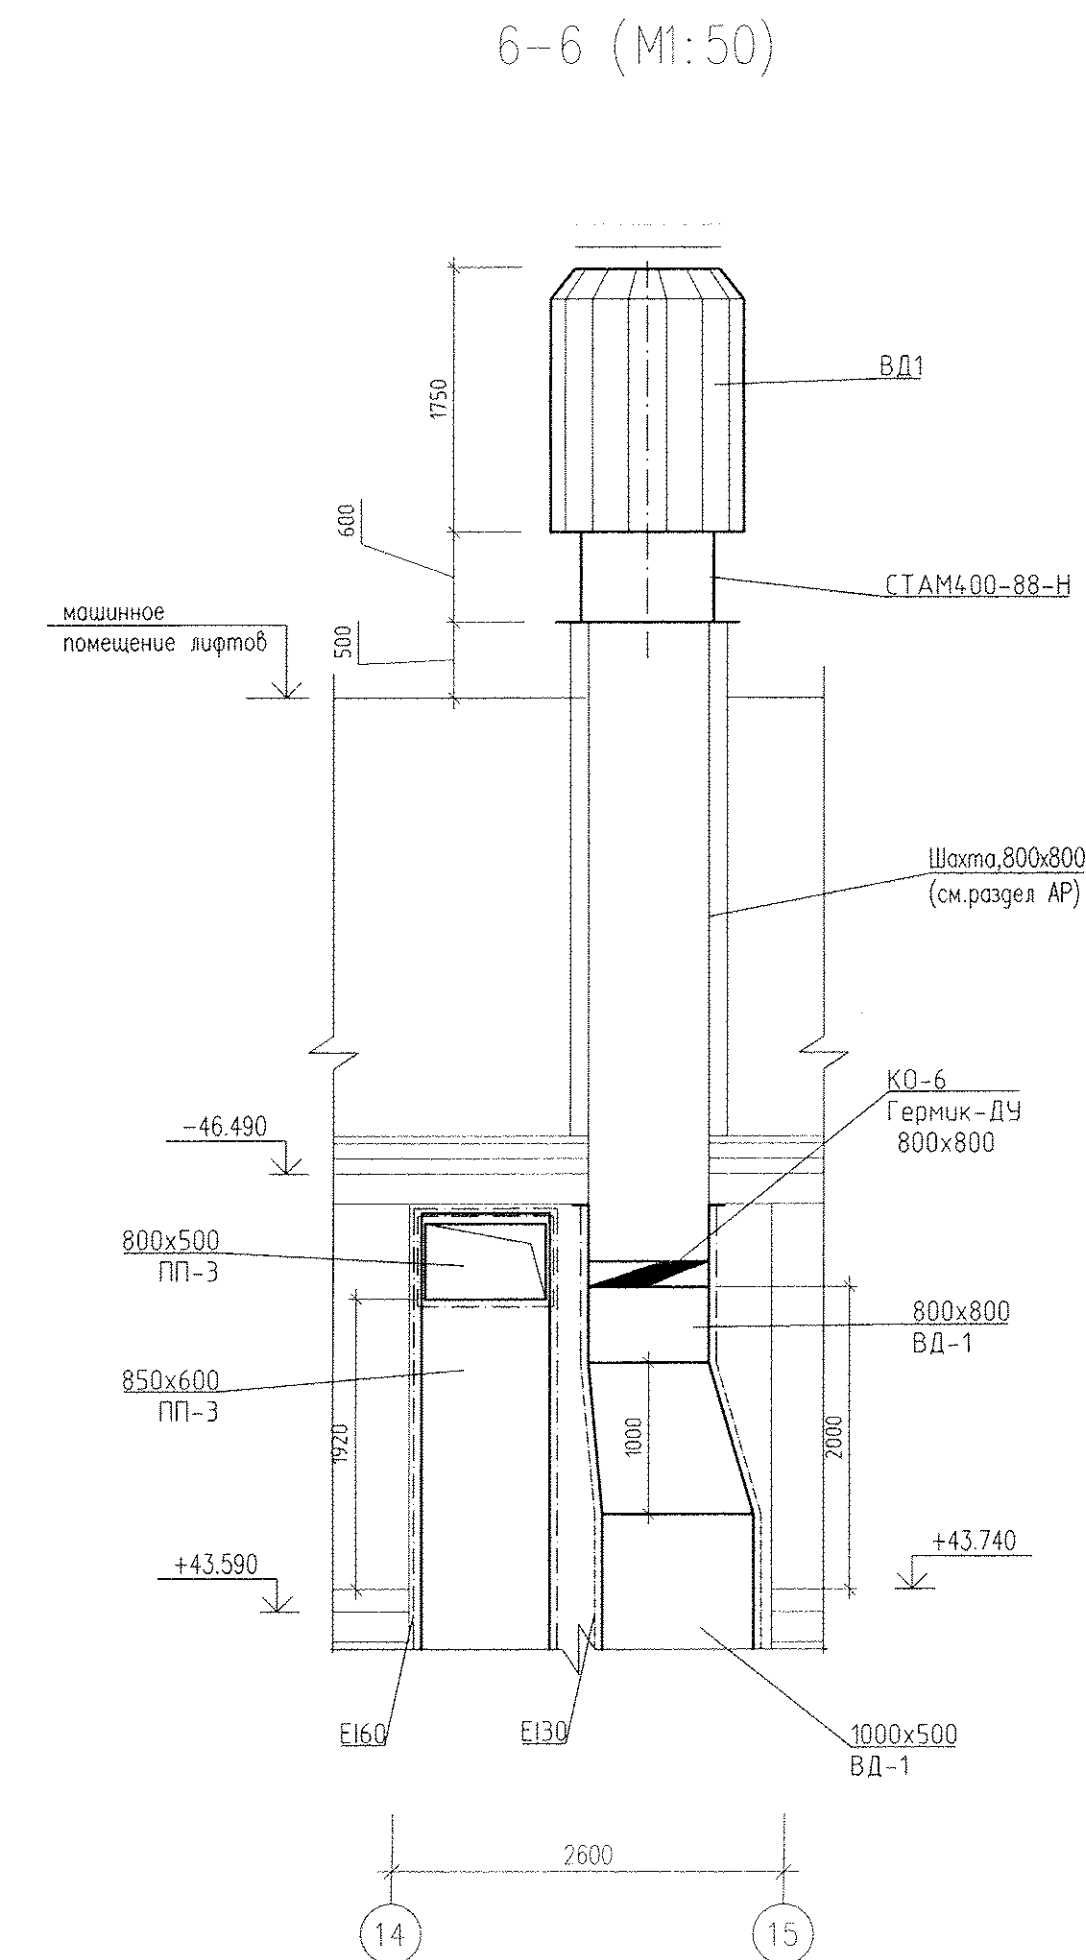
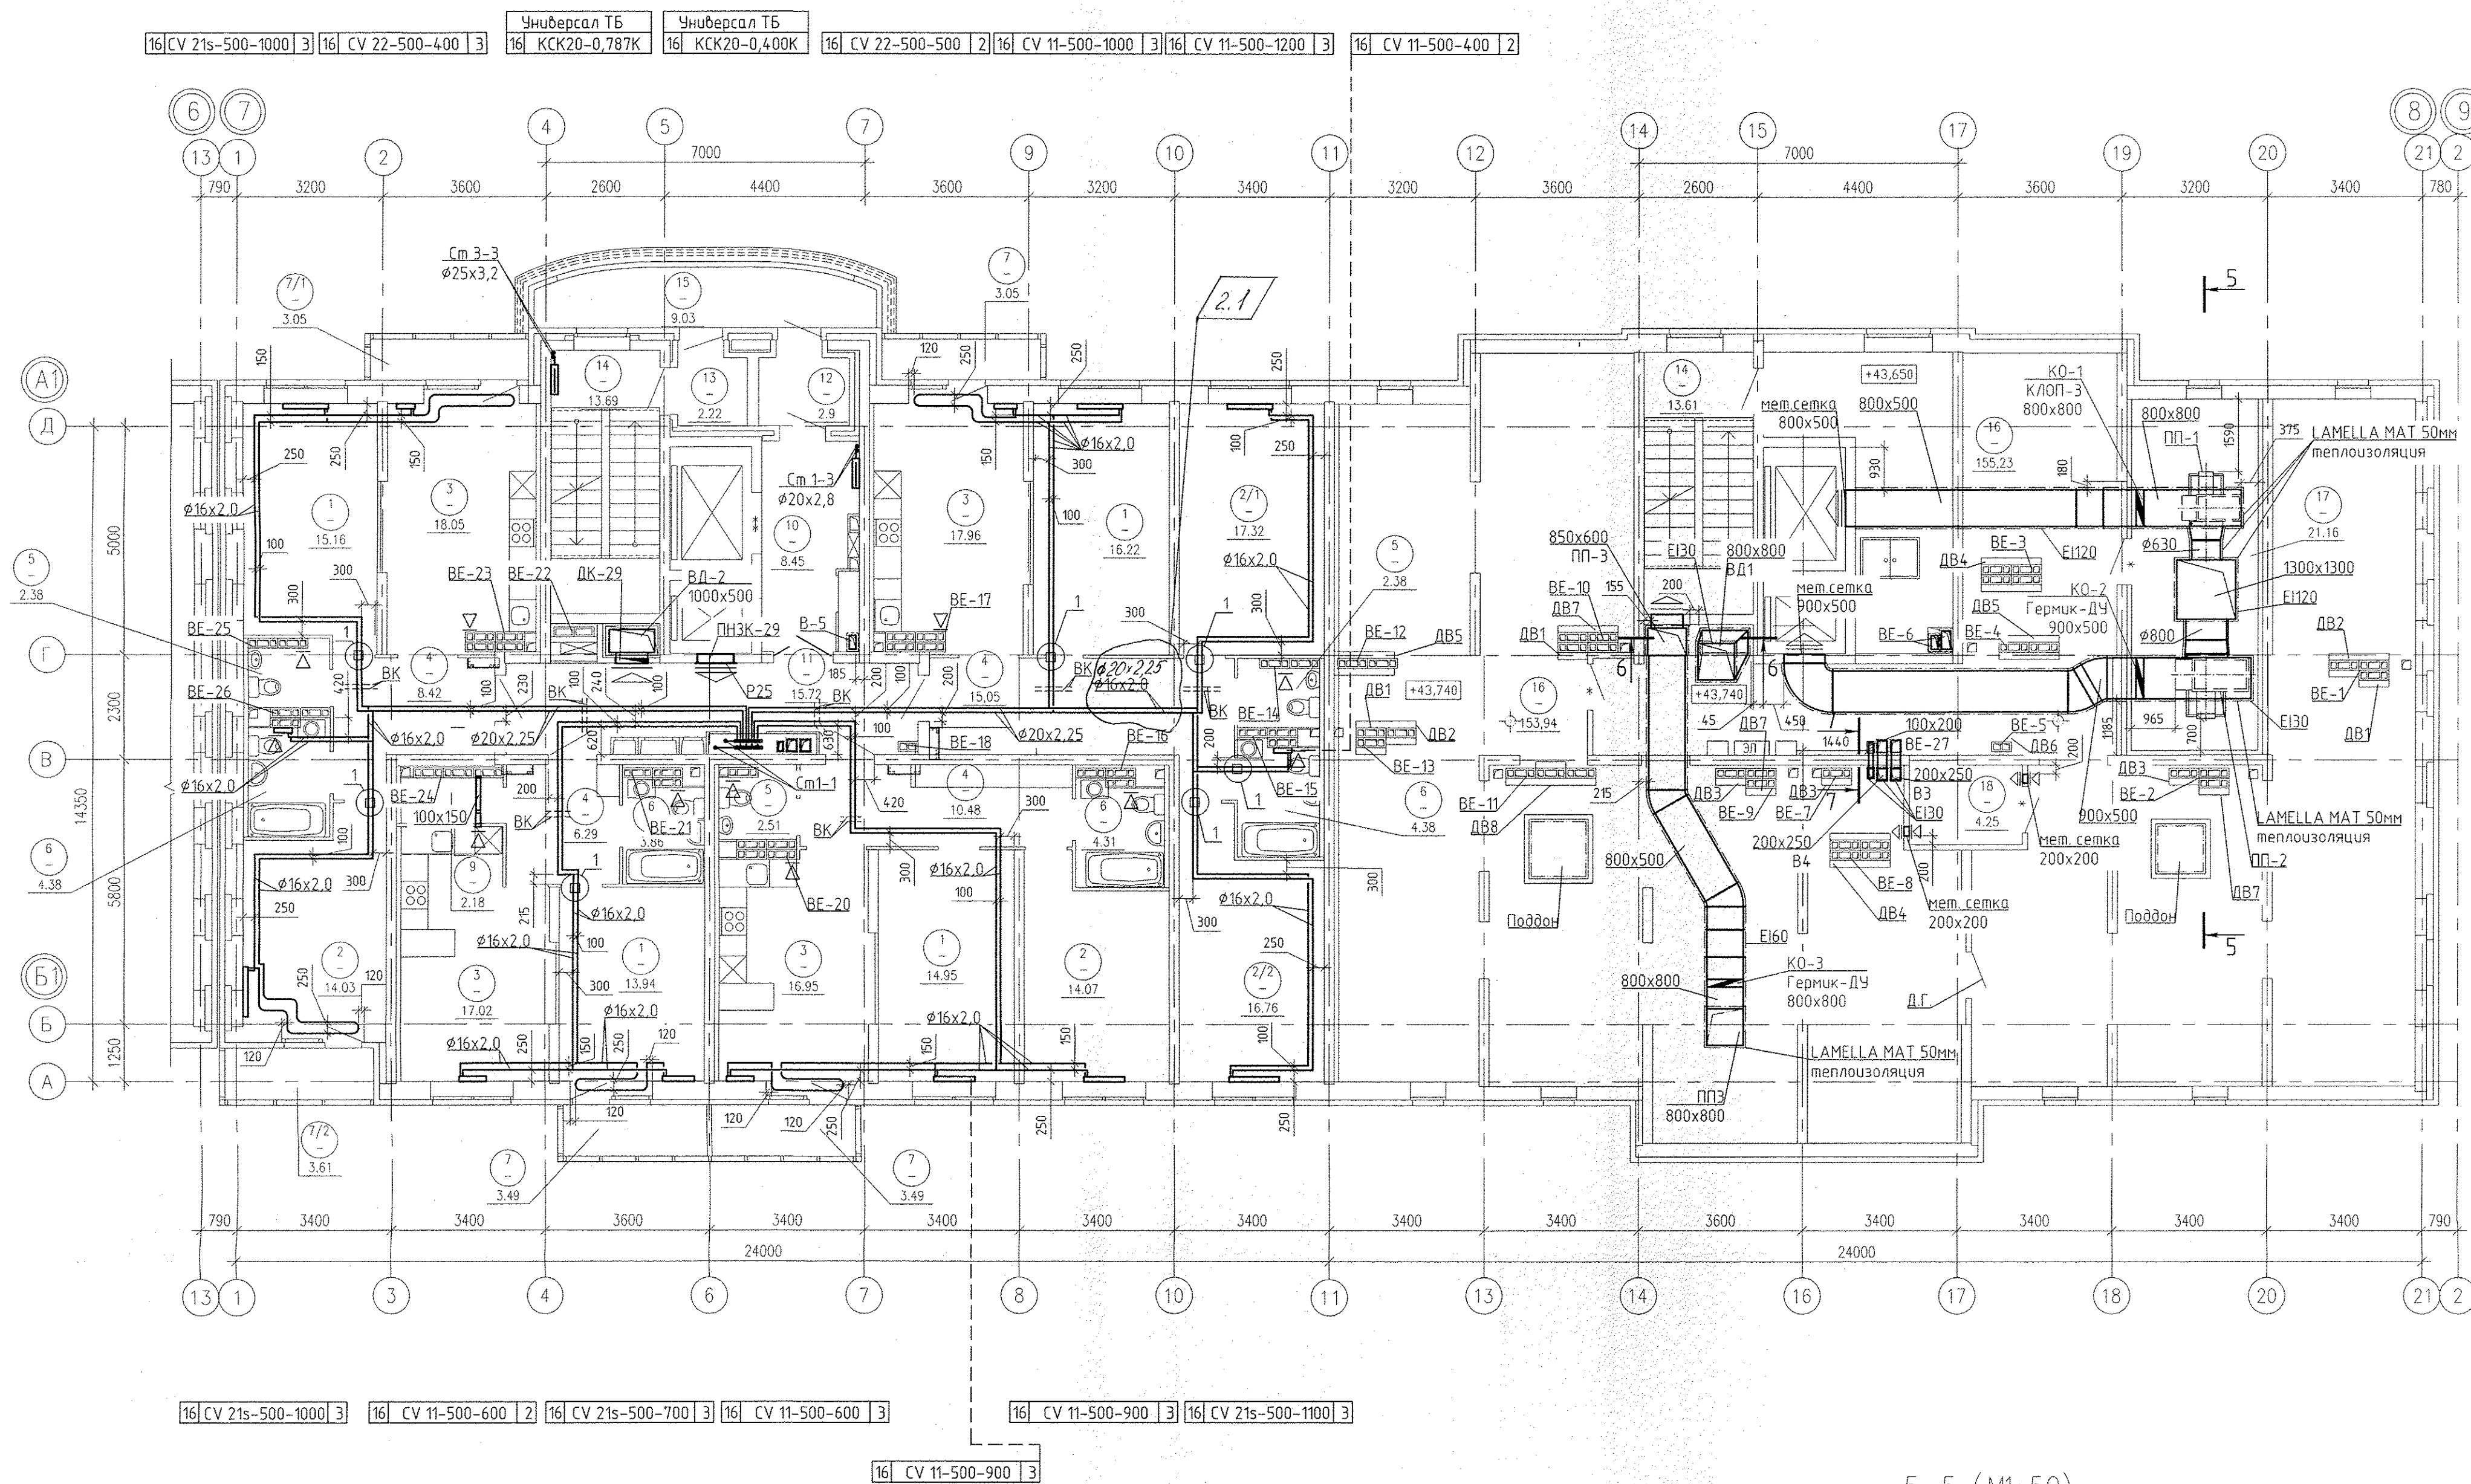
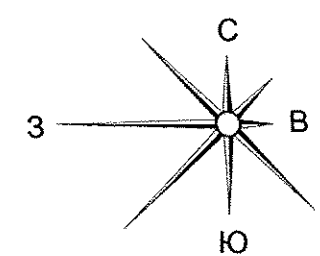


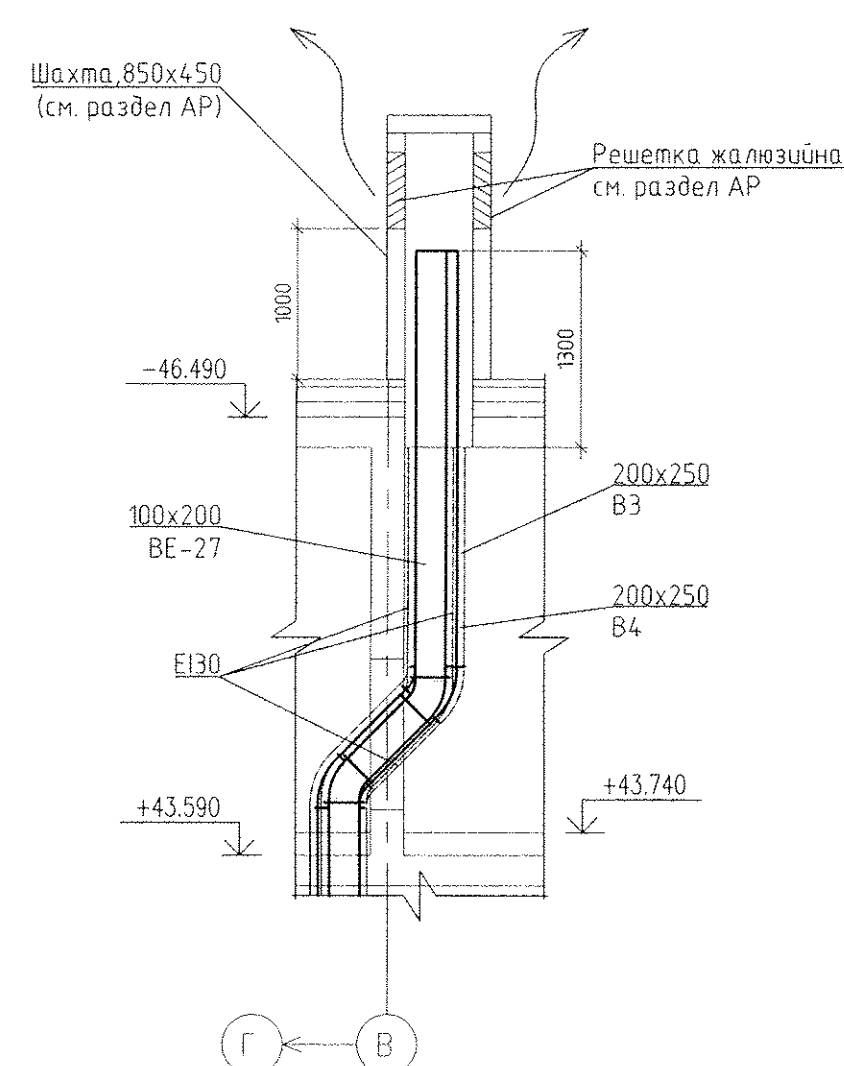

7-7 (M1:50)

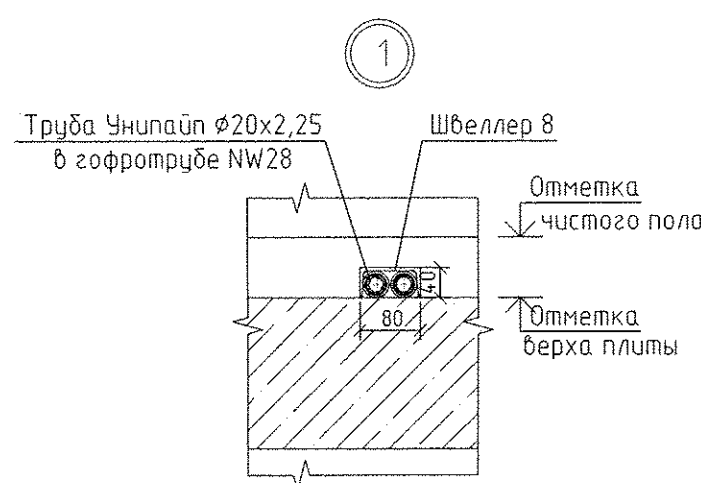

5-5 (M1:50)

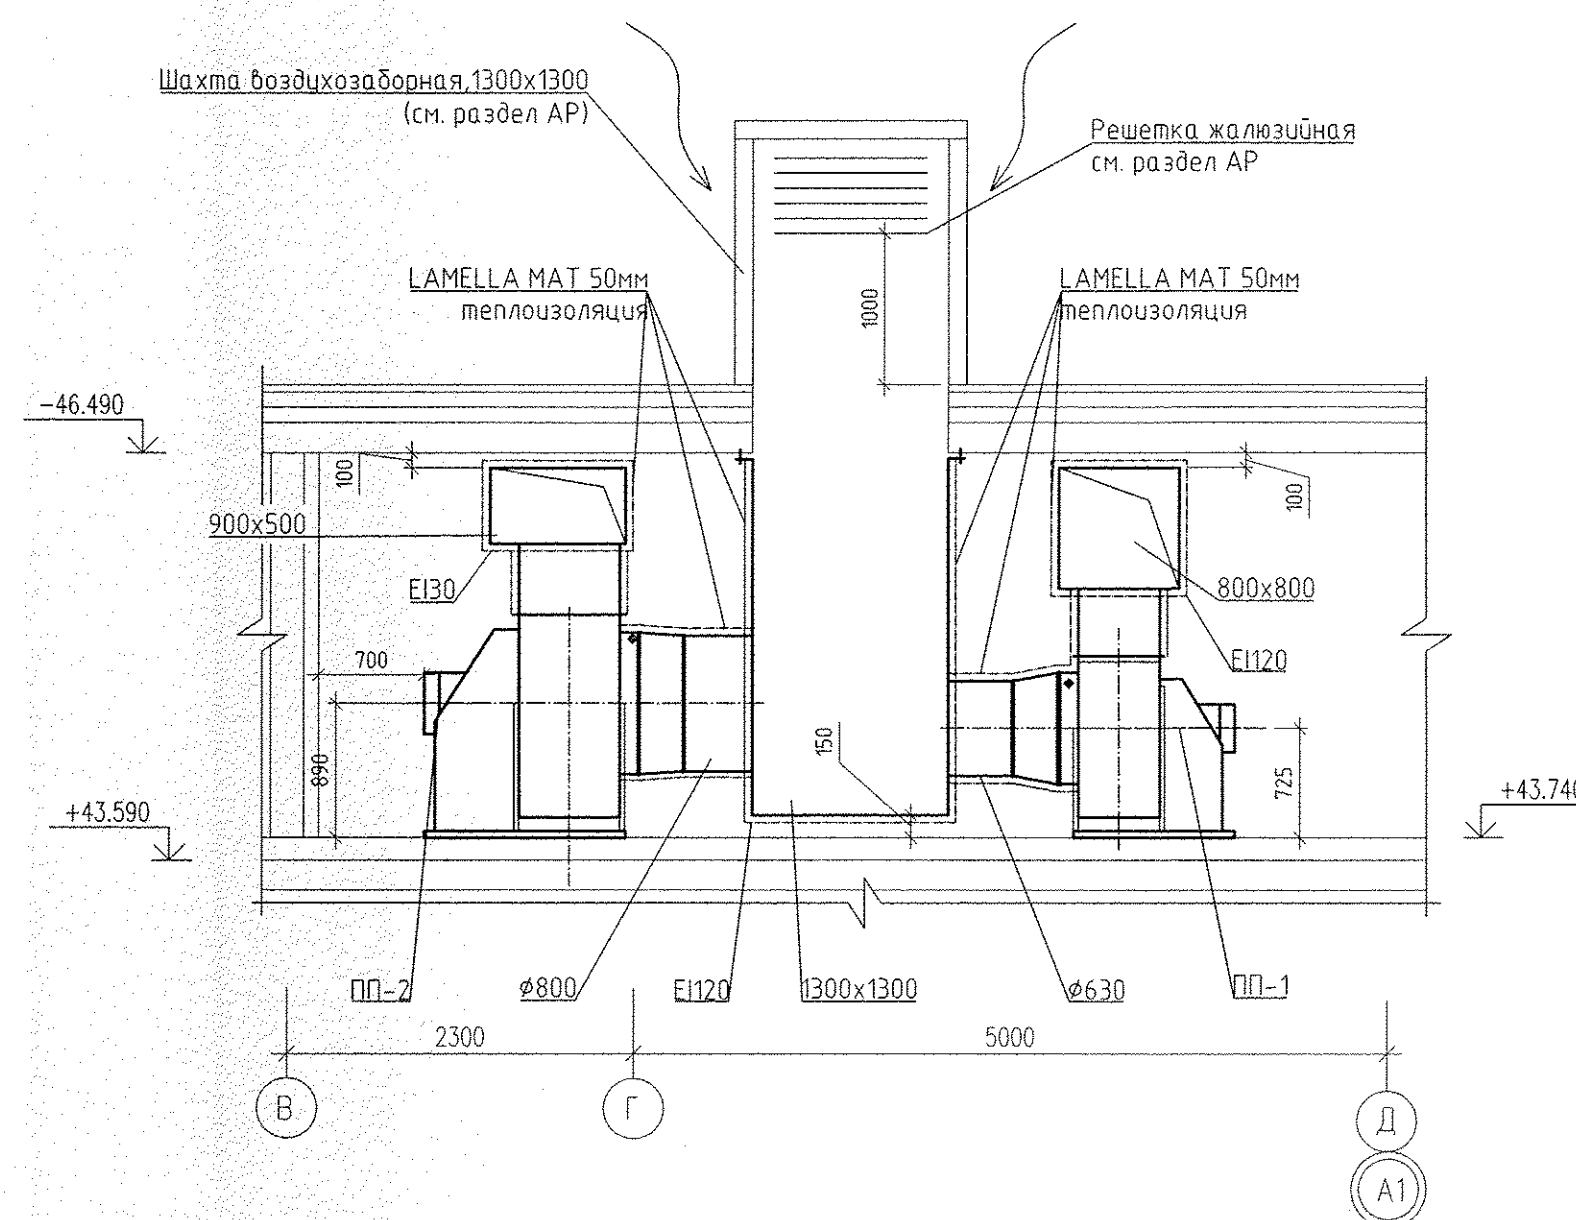

Экспликация помещений

Номер помещения	Наименование	Площадь м ²	Кат. помещения
Помещения квартир			
1	Гостиная	60,27	
2 (2/1,2/2)	Спальня (Спальня 1; Спальня 2)	62,18	
3	Кухня	69,98	
4	Коридор	40,24	
5	Сан.узел	7,27	
6	Ванная	16,93	
7 (7/1,7/2)	Балкон (Балкон 1; Балкон 2)	16,69	
8	Лоджия	-	
9	Встроенный шкаф	2,18	
Итого по жилой части:		275,74	

Экспликация помещений (продолжение)

Номер помещения	Наименование	Площадь м ²	Кат. помещения
Общедомовые помещения			
10	Лифтовой холл	8,45	
11	Межквартирный этажный коридор	15,72	
12	Тамбур	2,90	
13	Тамбур	2,22	
14	Пестничная клетка	27,30	
15	Переходная лоджия	9,03	
Итого (общедомовые помещения):		65,62	

Экспликация помещений (окончание)

Номер помещения	Наименование	Площадь м ²	Кат. помещения
Помещения техчердака			
16	Техчердак	309,17	
17	Венткамера (подпор лифтов)	21,16	В
18	Электрощитовая	4,25	Д
Итого (помещений техчердака):		334,58	

Примечание:

- Для решеток, не указанных на плане, принять решетку регулирующую 150х200
- Все подпоры к приборам отопления "Ритмо" выполнять трубой металлопластиковой "Унипласт" диаметром 16х2,0 мм
- Узлы пересечения трубопроводов ОВ при лобовых и ответвлениях, а также с трубами ВК см. на л. 22, 23.
- Этажи, на которых устанавливается решетка РКДМ 700х400 см. в соответствии с аксонометрической схемой системы ПП-3.

АПУ.030-04А-ОВ			
Жилой комплекс со встроенно-пристроенными объектами общественного назначения, подземной, наземной абстоянками и трансформаторными подстанциями в квартале улиц Ирбитской-Рябовского-Ближера-Данила Зверева в Кировском районе г. Екатеринбург			
Изм. Кол. Лист N док. Подпись Дата	VI этап строительства.		
Разработал Ветлукина	10.17	Р	Лист
Проверил Пашаева	10.17	Р	10
Нач. отг. Пашаева	10.17	Р	24
План 16 этажа			
АТОМСТРОЙКОМПЛЕКС			