
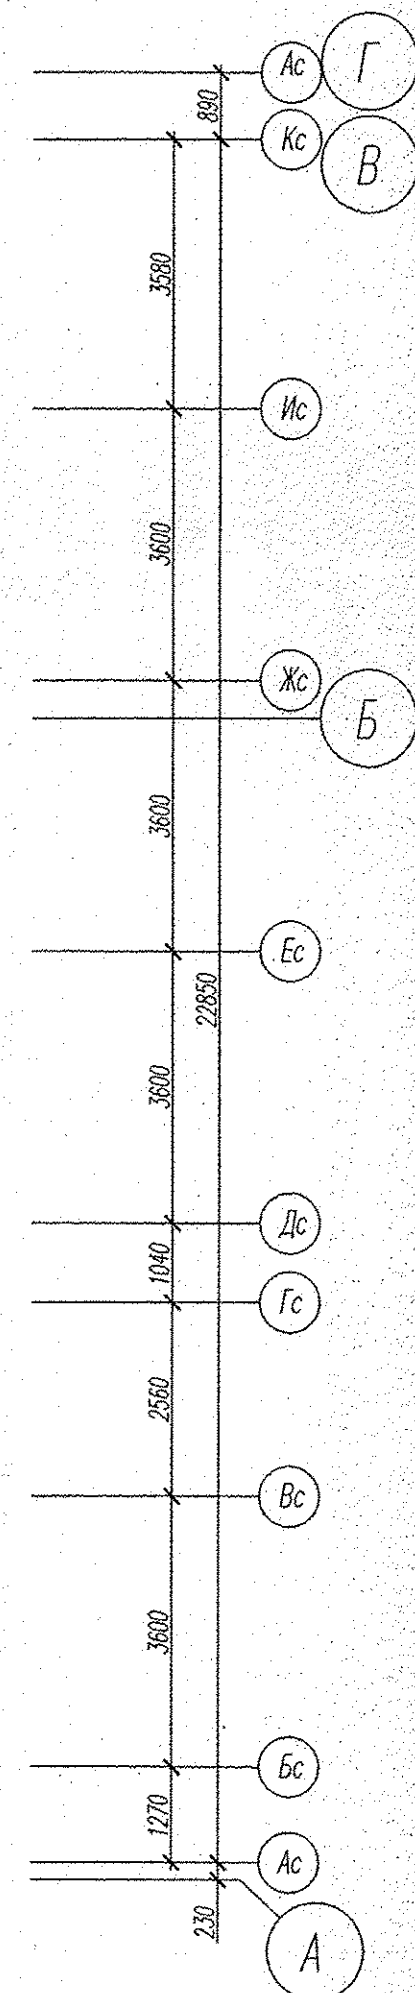


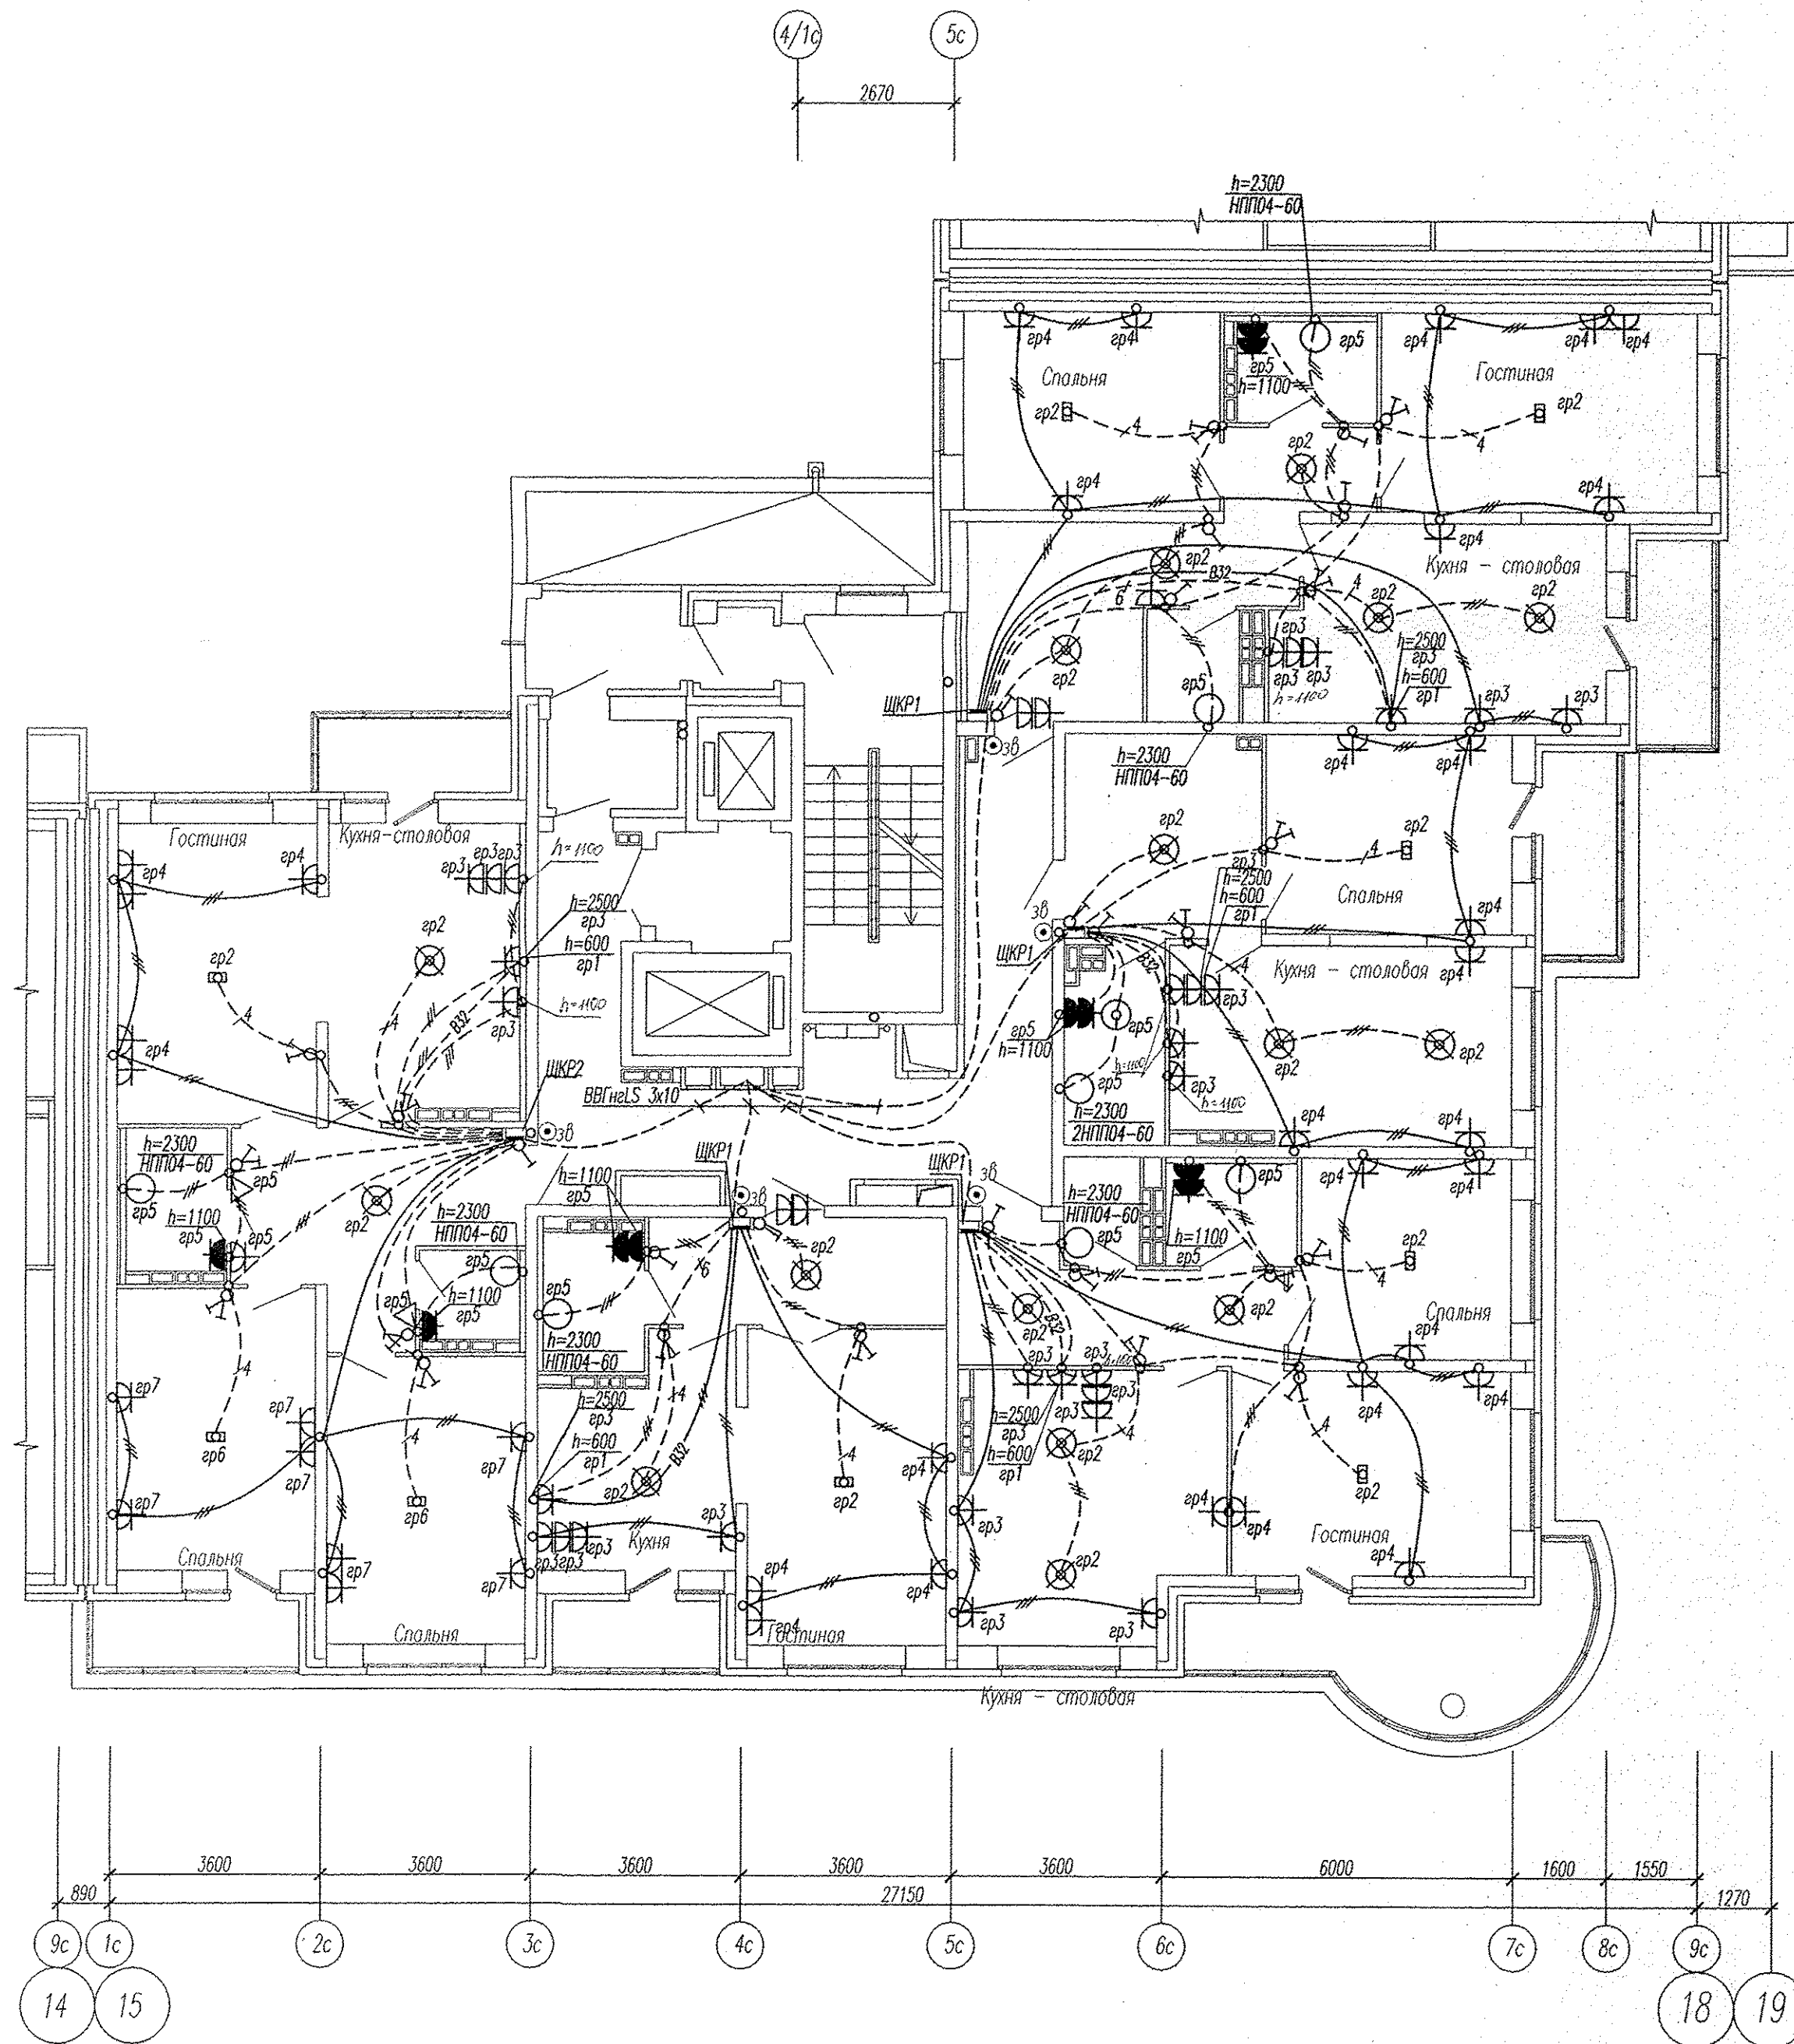

Примечания:
1. Высота установки розеток не отмеченная на планах H=300мм, высота установки выключателей H=900мм.
2. В санузлах и ванных комнатах установить светильники НПП04-60, на высоте H=2400мм, со степенью защиты не менее IP44.
3. Коробку с шиной заземления (ДШЗП), установить на высоте 200мм от пола.

Изм. N подл.	Подпись и дата	Взам. инв. N
--------------	----------------	--------------

АПВ2-129-04Б-ЭЛ					
Жилые дома со встроенными детскими дошкольными учреждениями и встроенными нежилыми помещениями, с подземной автостоянкой по ул. Академика Вонсовского-ул.1А (название условное)-Красноярск-Анатолия Мехренцева в Ленинском районе г.Екатеринбурга, участок 1					
Коп.уч.	Лист	№ док.	Подпись	Дата	
Жилой дом №4 секция 4Б				Стадия	Лист
Р				10	Листов
Гл. спец	Гончаренко	12.13	План 2-10 этажей. Расположение сетей электрооборудования квартир.		
Провер.	Завьялова	12.13			
Разраб.	Александрова	12.13			
Копировал				Формат А2	