
ЭКСПЛИКАЦИЯ ПОМЕЩЕНИЙ

Номер помещения	Наименование	Площадь м2
	Помещения квартир	
1	Гостиная	152.01
2	Спальня	120.77
3	Кухня	132.53
4	Прихожая	82.37
5	Коридор	21.59
6	Сан. узел	15.21
7	Ванная	39.71
8	Балкон	32.24
9	Лоджия	5.30
	итого	601.73
	Общедомовые помещения	
10	Лифтовой холл	31.39
11	Лестничная клетка	29.74
12	Коридор	34.44
13	Тамбур	7.52
14	Переходная лоджия	8.04
	итого	111.13

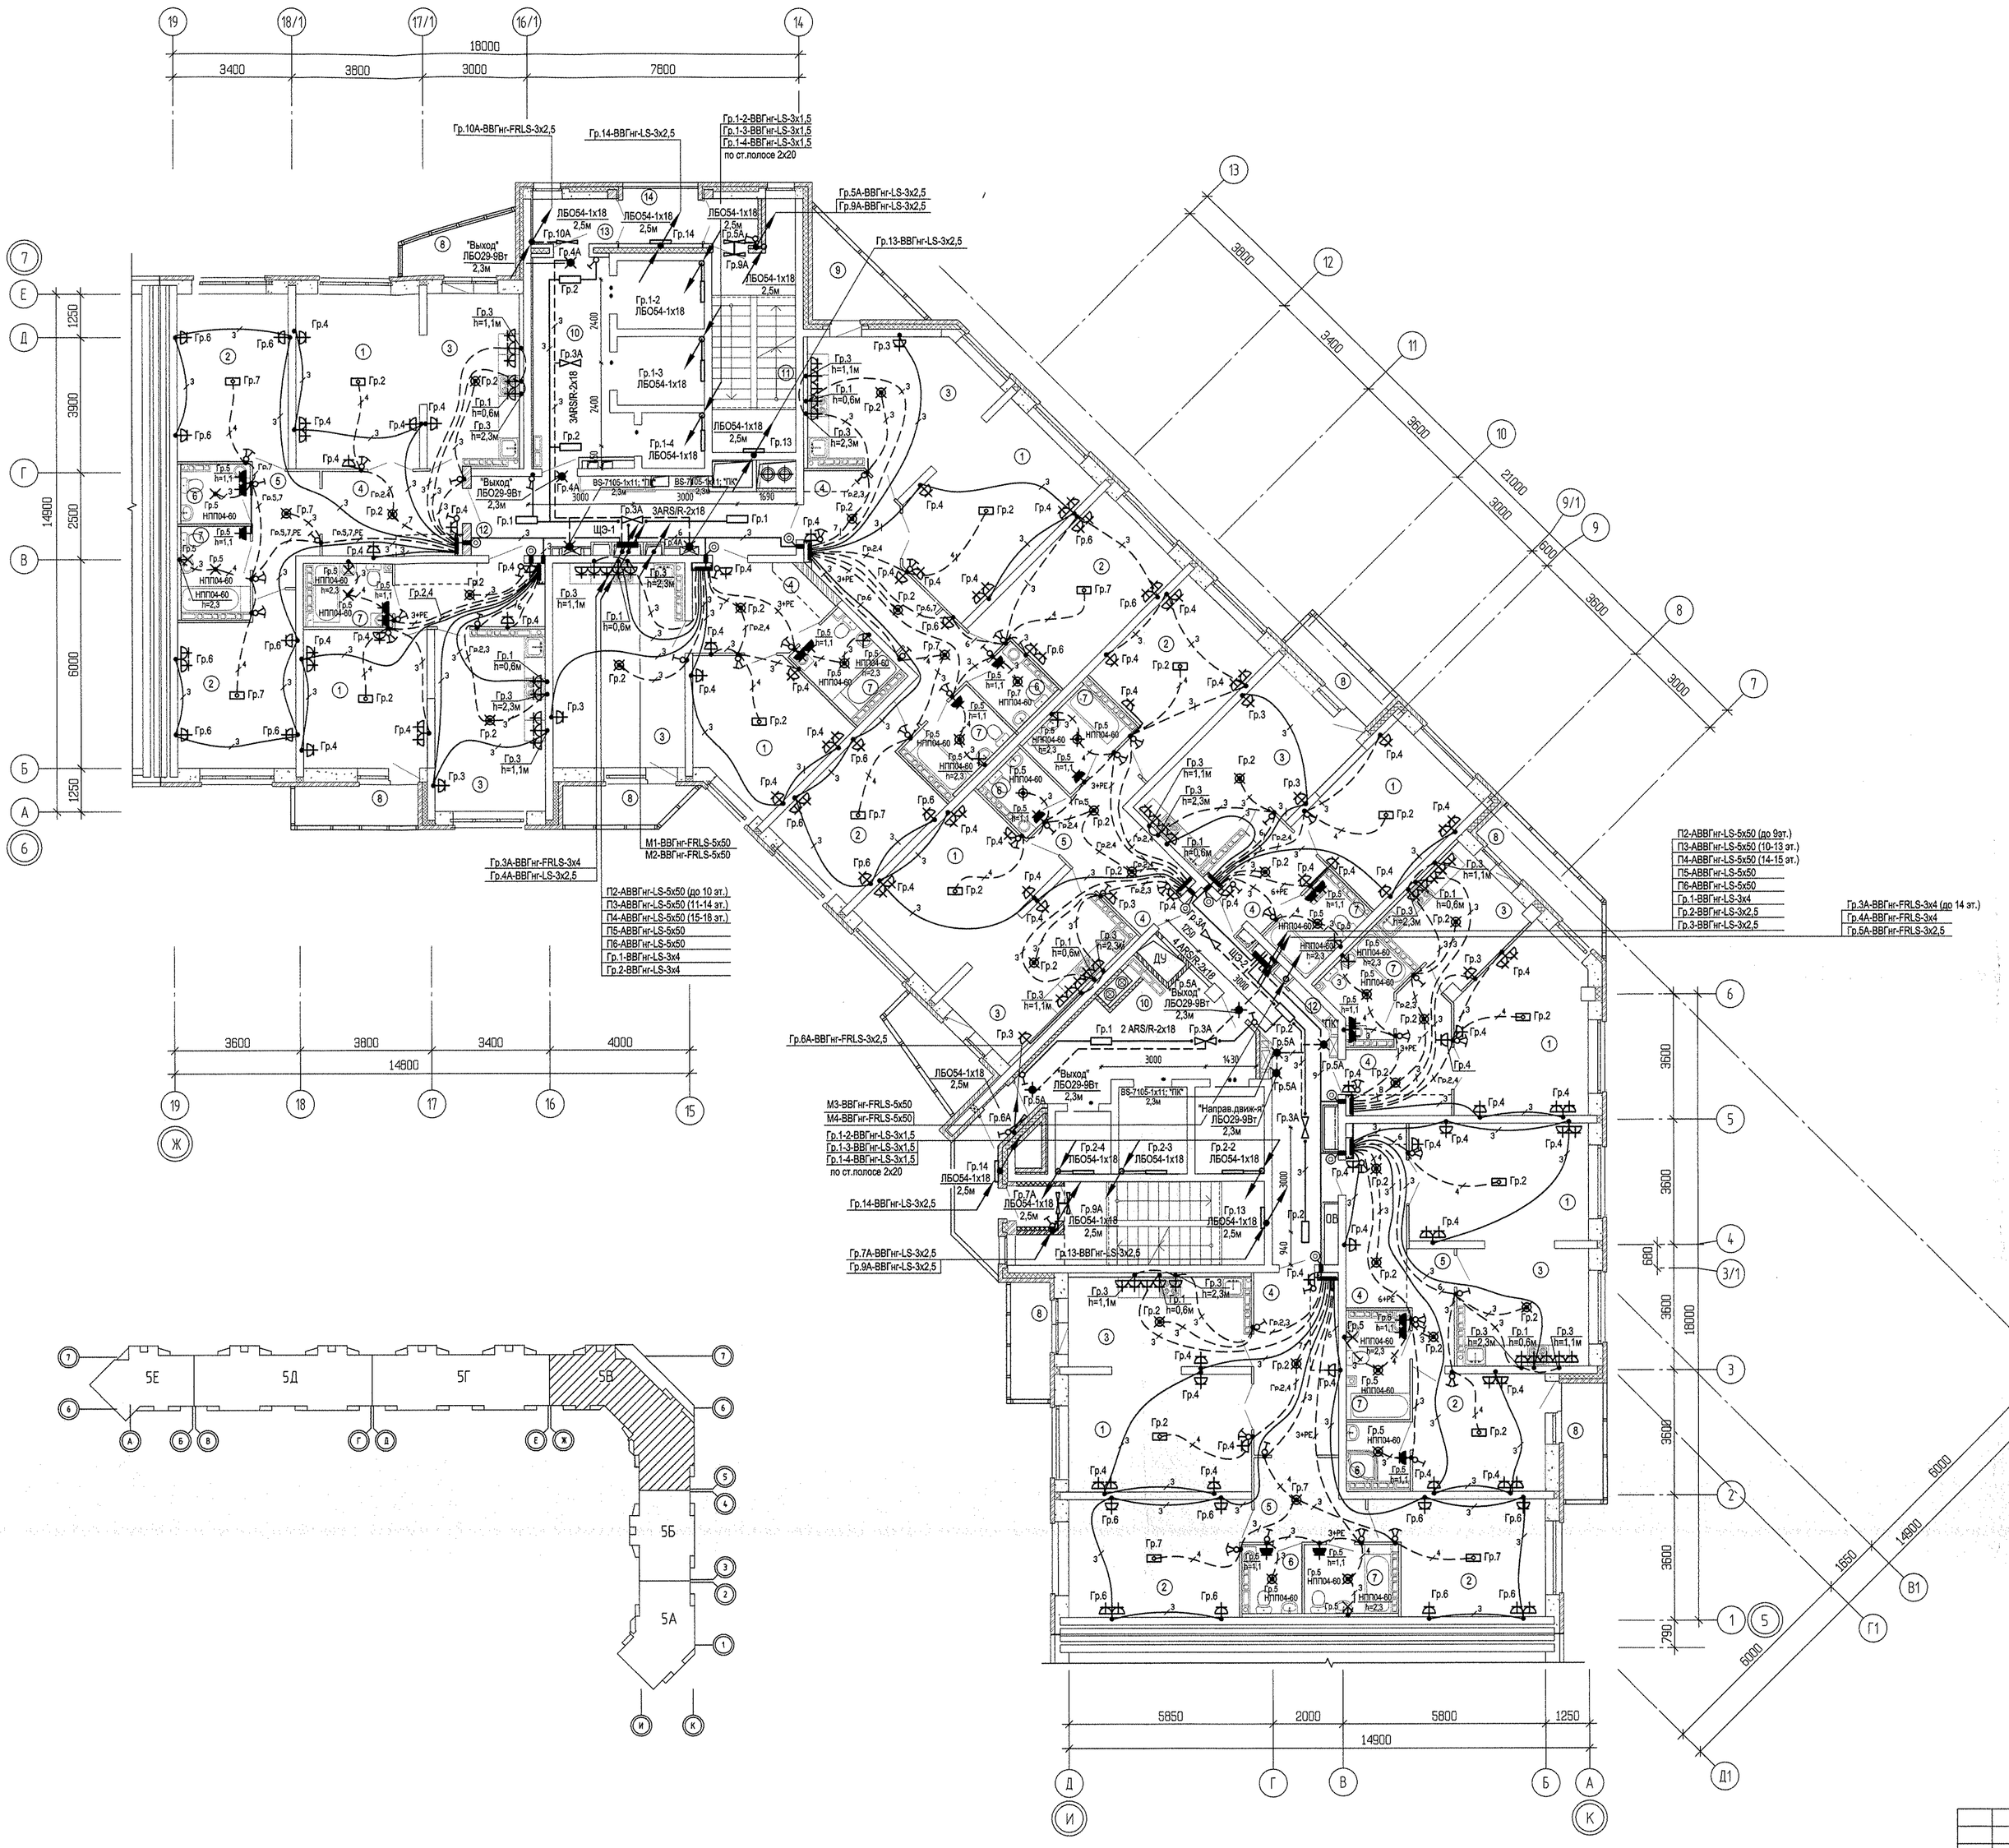

Изм.	Кол.уч.	Лист	N док.	Подпись	Дата			

АПУ.007-05В-ЭЛ

Жилой микрорайон в квартале улиц Чкалова-Академика Вонсовского-Амундсена-Краснолесья в Ленинском районе г.Екатеринбурга. III очередь строительства . Жилой дом со встроенными помещениями, трансформаторной подстанцией и подземными парковками

Пусковой комплекс 1
27 -этажная блок-секция 5В

Стадия	Лист	Листов
Р	27	

ГАП	Гаранин	05.14
Проверил	Багина	05.14
Разработал	Карманова	05.14

План 9-15 этажей
Расположение электрических сетей

ЗАО КОРПОРАЦИЯ АТОМСТРОЙКОМПЛЕКС

СОГЛАСОВАНО			
АР	Терехова		
ОВ	Павлова		
ВК	Решетникова		
СОГЛАСОВАНО			
СС	Чижик		05.14
ОВ			05.14
ВК			05.14

Инв.№ подл. | Подпись и дата | Взам. инв.№