


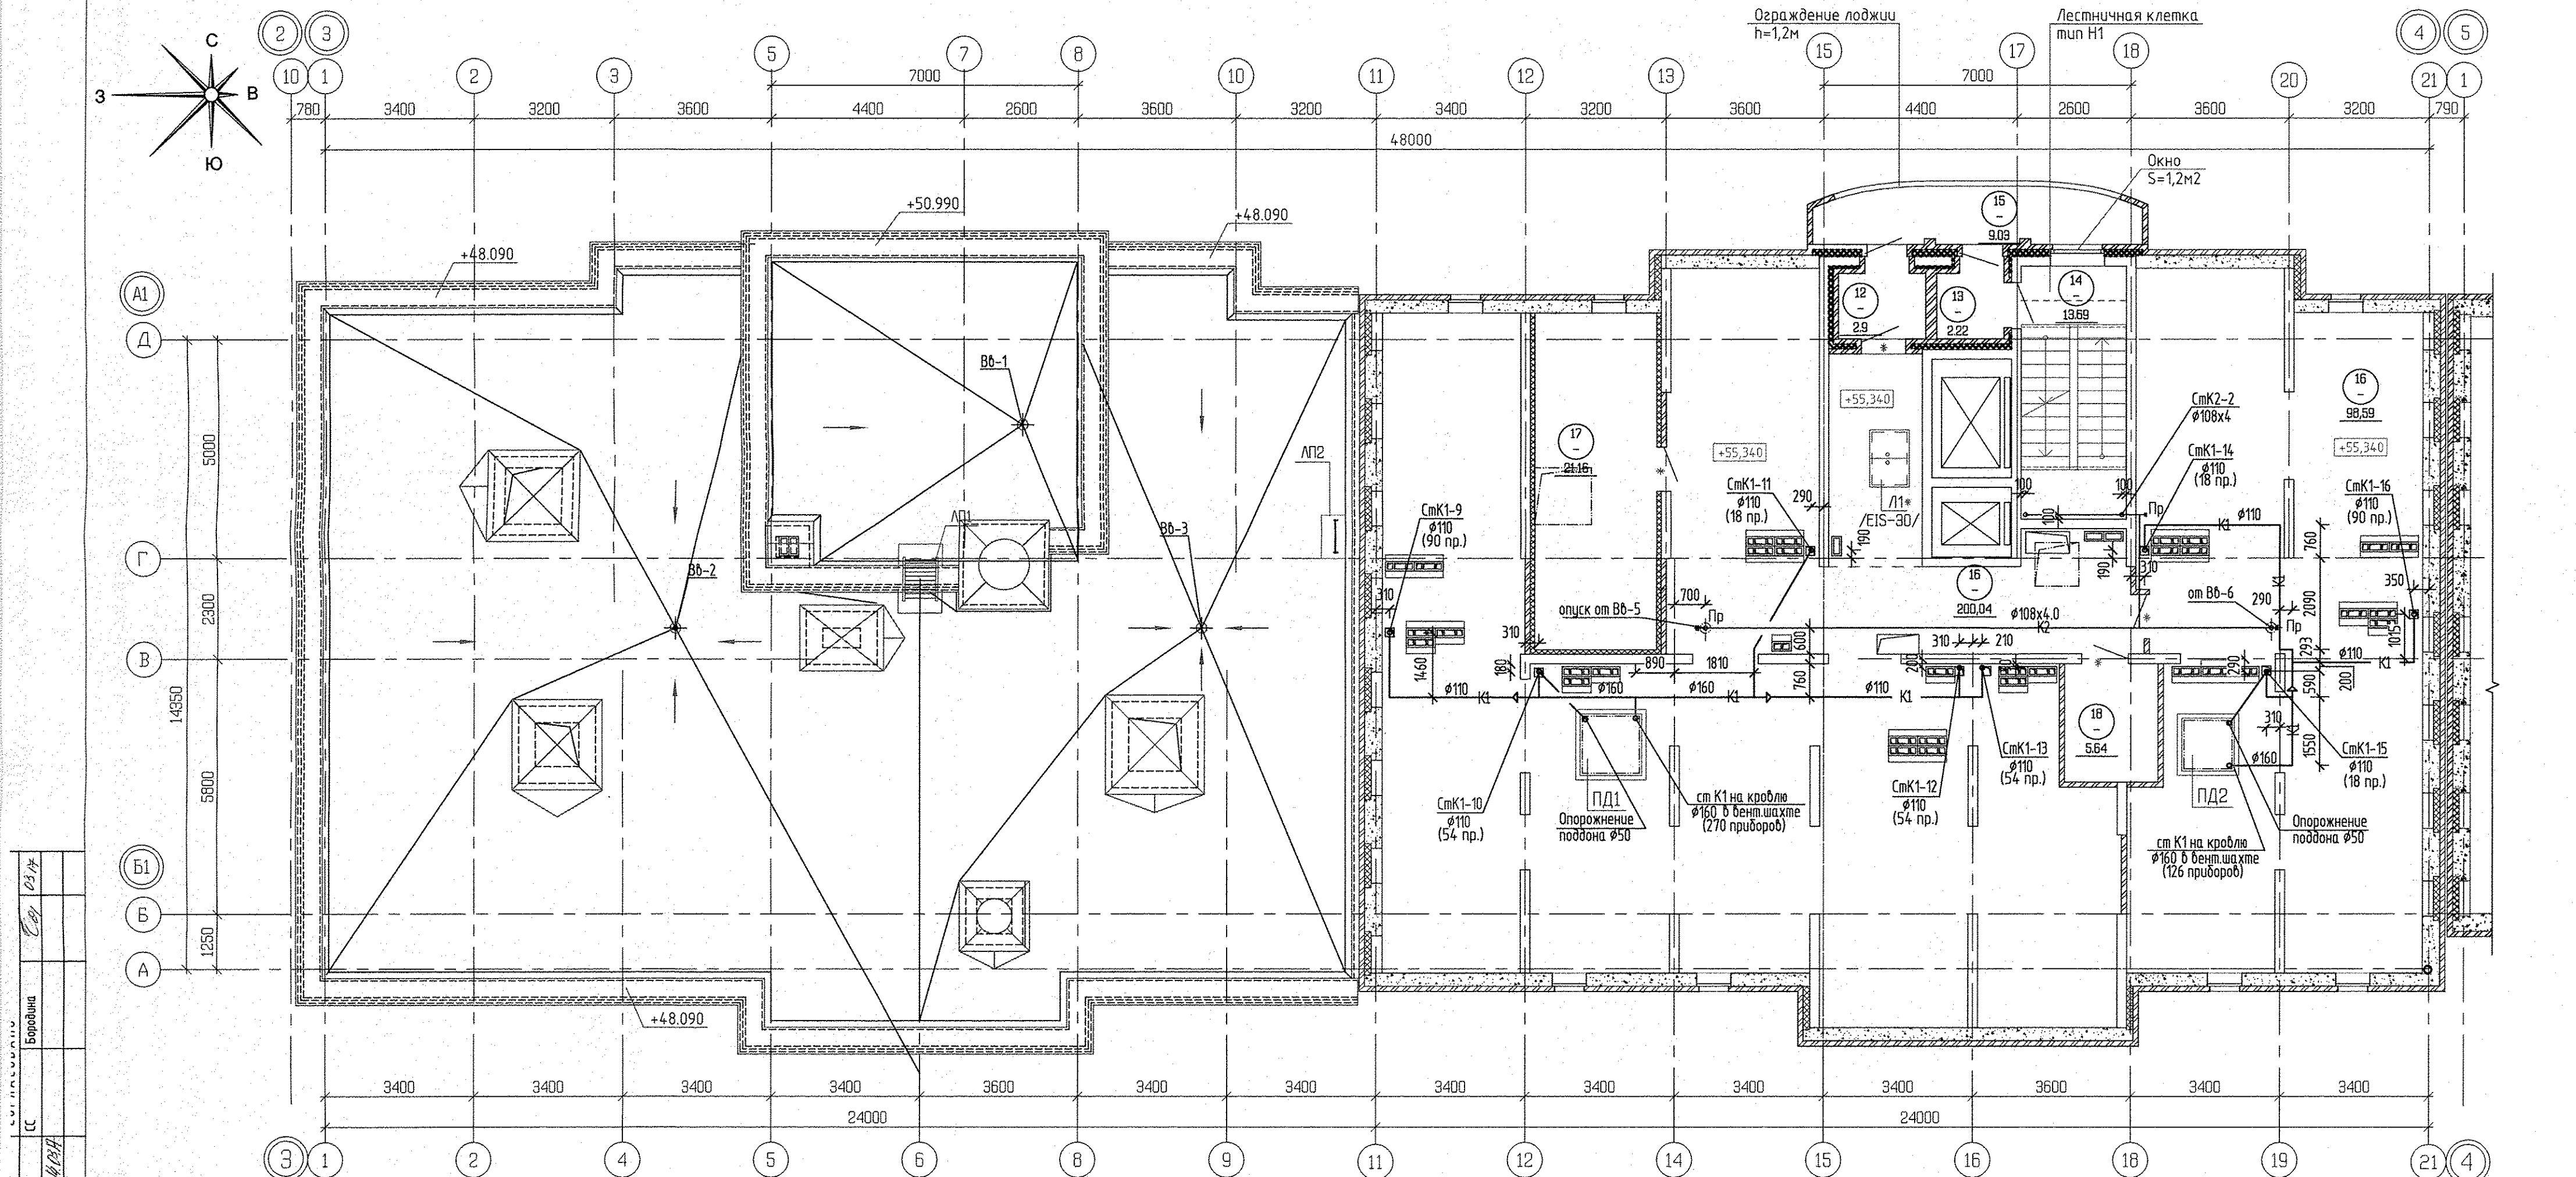


Экспликация помещений (начало)

Номер помеще-ния	Наименование	Площадь м2	Кат. поме-щения
Общедомовые помещения			
12	Тамбур	2,90	
13	Тамбур	2,22	
14	Лестничная клетка	13,69	
15	Переходная лоджия	9,03	
Итого (общедомовые помещения):		27,84	

Экспликация помещений (окончание)

Номер поме-щения	Наименование	Площадь м2	Кат. поме-щения
Помещения техчердака			
16	Техчердак	298,63	
17	Венткамера (подпор лифтов)	21,16	В
18	Электрощитовая	5,64	Д
Итого (помещений техчердака):		325,43	

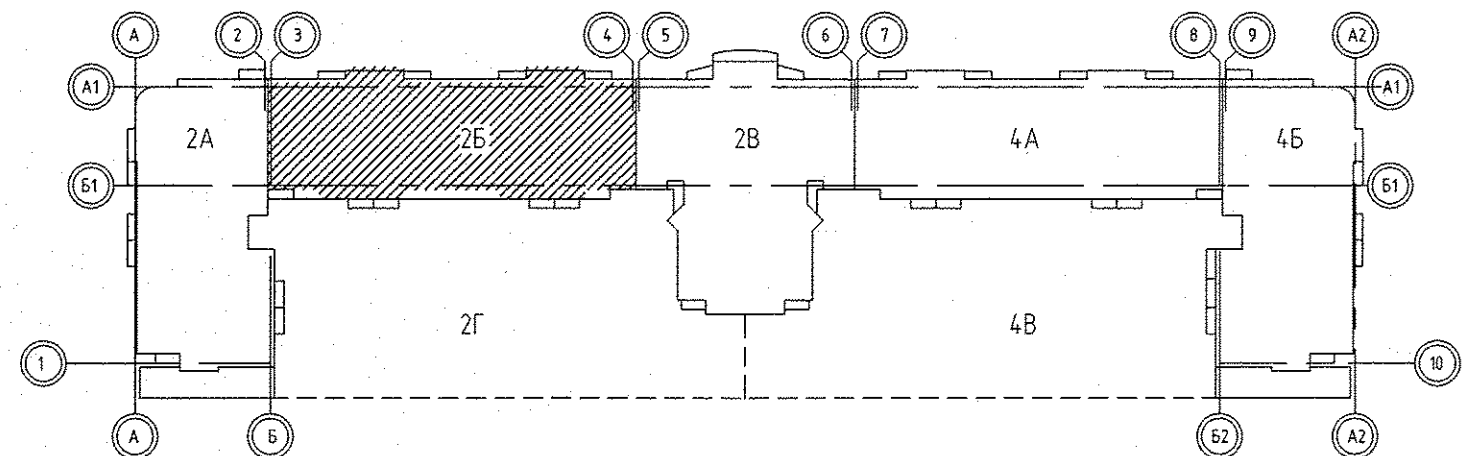

АПУ.030-02Б-ВК			
Жилой комплекс со встроенно-пристроенными объектами общественного назначения, подземной, наземной автостоянками и трансформаторными подстанциями в квартале улиц Ириковской-Равевского-Блохера-Данилы Зверева в Кировском районе г. Екатеринбург			
ИЗМ. КОЛ. Ч. ЛИСТ	ИЗМ. ДОК. ПОДПИСЬ	ДАТА	II этап строительства.
Разработал	Шкиль	28.02.17	16 - 20-этажная блок-секция
Проверил	Решетникова	28.02.17	
Гл. спец.	Решетникова	28.02.17	
Н.контр.	Жукова	28.02.17	
План теплового чердака (20 этаж)			СТАДИЯ ЛИСТ ЛИСТОВ
			Р 6
ОАО КОРПОРАЦИЯ АТОМСТРОЙКОМПЛЕКС			