

ОБЩЕСТВО С ОГРАНИЧЕННОЙ ОТВЕТСТВЕННОСТЬЮ
Специализированный застройщик «Атомстройкомплекс - Вилонова»
Россия, 620026, г. Екатеринбург, ул. Белинского, 39 оф. 1402, ИНН 6685168066, КПП 668501001,
ОГРН 1196658070872

10.08.2026 г. № 01-054/26-028
На № _____ от _____

Директору
ООО УЖК «Территория-Север»
Е.В. Березкину

Уважаемый Евгений Владимирович!

Направляем на рассмотрение и согласование проект реконструкции благоустройства дворовой территории жилых домов по ул. Раевского, 4 и ул. Раевского, 6, откорректированный по выданным замечаниям.

В связи со сжатыми сроками реализации данных работ прошу предоставить согласование в срок до 13.08.26 г.

Приложение:

- АТОМ-022-00-ГП изм. 3

Представитель по доверенности



О.Ш. Минкин



Общество с ограниченной ответственностью
«Институт комплексного проектирования «АТОМ»

Многоэтажная жилая застройка со встроенно-пристроенными помещениями общественного назначения и подземной автостоянкой в квартале улиц Вилонова-Раевского-Ирбитская-Д.Зверева в Кировском районе г. Екатеринбурга. 1 очередь, 1 и 2 этапы.

РАБОЧАЯ ДОКУМЕНТАЦИЯ
(для согласования)

ГЕНЕРАЛЬНЫЙ ПЛАН

АТОМ-022-00-ГП

Изм.	№ док.	Подпись	Дата
3			08.2026

СОДЕРЖАНИЕ ОБЩИХ ДАННЫХ		
Лист	Наименование	Примечание
1.1	Содержание общих данных	Изм.3 (Зам.)
1.2	Ведомость рабочих чертежей основного комплекта	Изм.3 (Зам.)
1.3	Ведомость ссылочных и прилагаемых документов	

ТЕХНИЧЕСКИЕ РЕШЕНИЯ, ПРИНЯТЫЕ В РАБОЧЕЙ ДОКУМЕНТАЦИИ СООТВЕТСТВУЮТ ТРЕБОВАНИЯМ ЭКОЛОГИЧЕСКИХ, САНИТАРНО-ГИГИЕНИЧЕСКИХ, ПРОТИВОПОЖАРНЫХ, ВЗРЫВООПАСНЫХ И ДРУГИХ НОРМ И ПРАВИЛ, ДЕЙСТВУЮЩИХ НА ТЕРРИТОРИИ РОССИЙСКОЙ ФЕДЕРАЦИИ ОБЕСПЕЧИВАЮТ БЕЗОПАСНУЮ ДЛЯ ЖИЗНИ И ЗДОРОВЬЯ ЛЮДЕЙ ЭКСПЛУАТАЦИЮ ОБЪЕКТА ПРИ СОБЛЮДЕНИИ ПРЕДУСМОТРЕННЫХ РАБОЧИМ ПРОЕКТОМ МЕРОПРИЯТИЙ

ГИП _____ Тимиров К.Г.

					АТОМ-022-00-ГП.ГЧ			
3	-	Зам.		<i>Макаш</i>	08.26	Многоэтажная жилая застройка со встроенно-пристроенными помещениями общественного назначения и подземной автостоянкой в квартале улиц Вилонова-Раевского-Ирбитская-Д.Зверева в Кировском районе г. Екатеринбурга.1 очередь,1и 2этапы.		
2	-	Зам.		<i>Либ</i>	07.26			
1	-	Зам.		<i>Макаш</i>	02.26			
Изм.	Кол.	Лист	№ Док		Дата			
Разработал	Измоденова		<i>Либ</i>	12.25	Благоустройство при домово́й территории существующих жилых домов Раевского,4,6 Вариант 1	Стадия	Лист	Листов
Разработал						Р	1.1	
Проверил	Тахтарова		<i>Макаш</i>	12.25	Содержание общих данных	 ИНСТИТУТ КОМПЛЕКСНОГО ПРОЕКТИРОВАНИЯ		
Глав.спец.	Тахтарова		<i>Макаш</i>	12.25				
Норм.контр	Пивоварова		<i>Либ</i>	12.25				

Инв. № подл.

[illegible]

Лист. № подл.

1.2

Согласовано

Ведомость ссылочных и прилагаемых документов

Обозначение	Наименование	Примечание
<u>Ссылочные документы</u>		
	<u>Прилагаемые документы</u>	
	Приложение 1	
	Приложение 2	


Инв. № подл.	Взам. инв. №
Подп. и дата	

3	-	Зам.			08.26
2	-	Зам.			07.26
Изм.	Кол.уч.	Лист	№ док.	Подпись	Дата

АТОМ-022-00-ГП

Лист

1.3

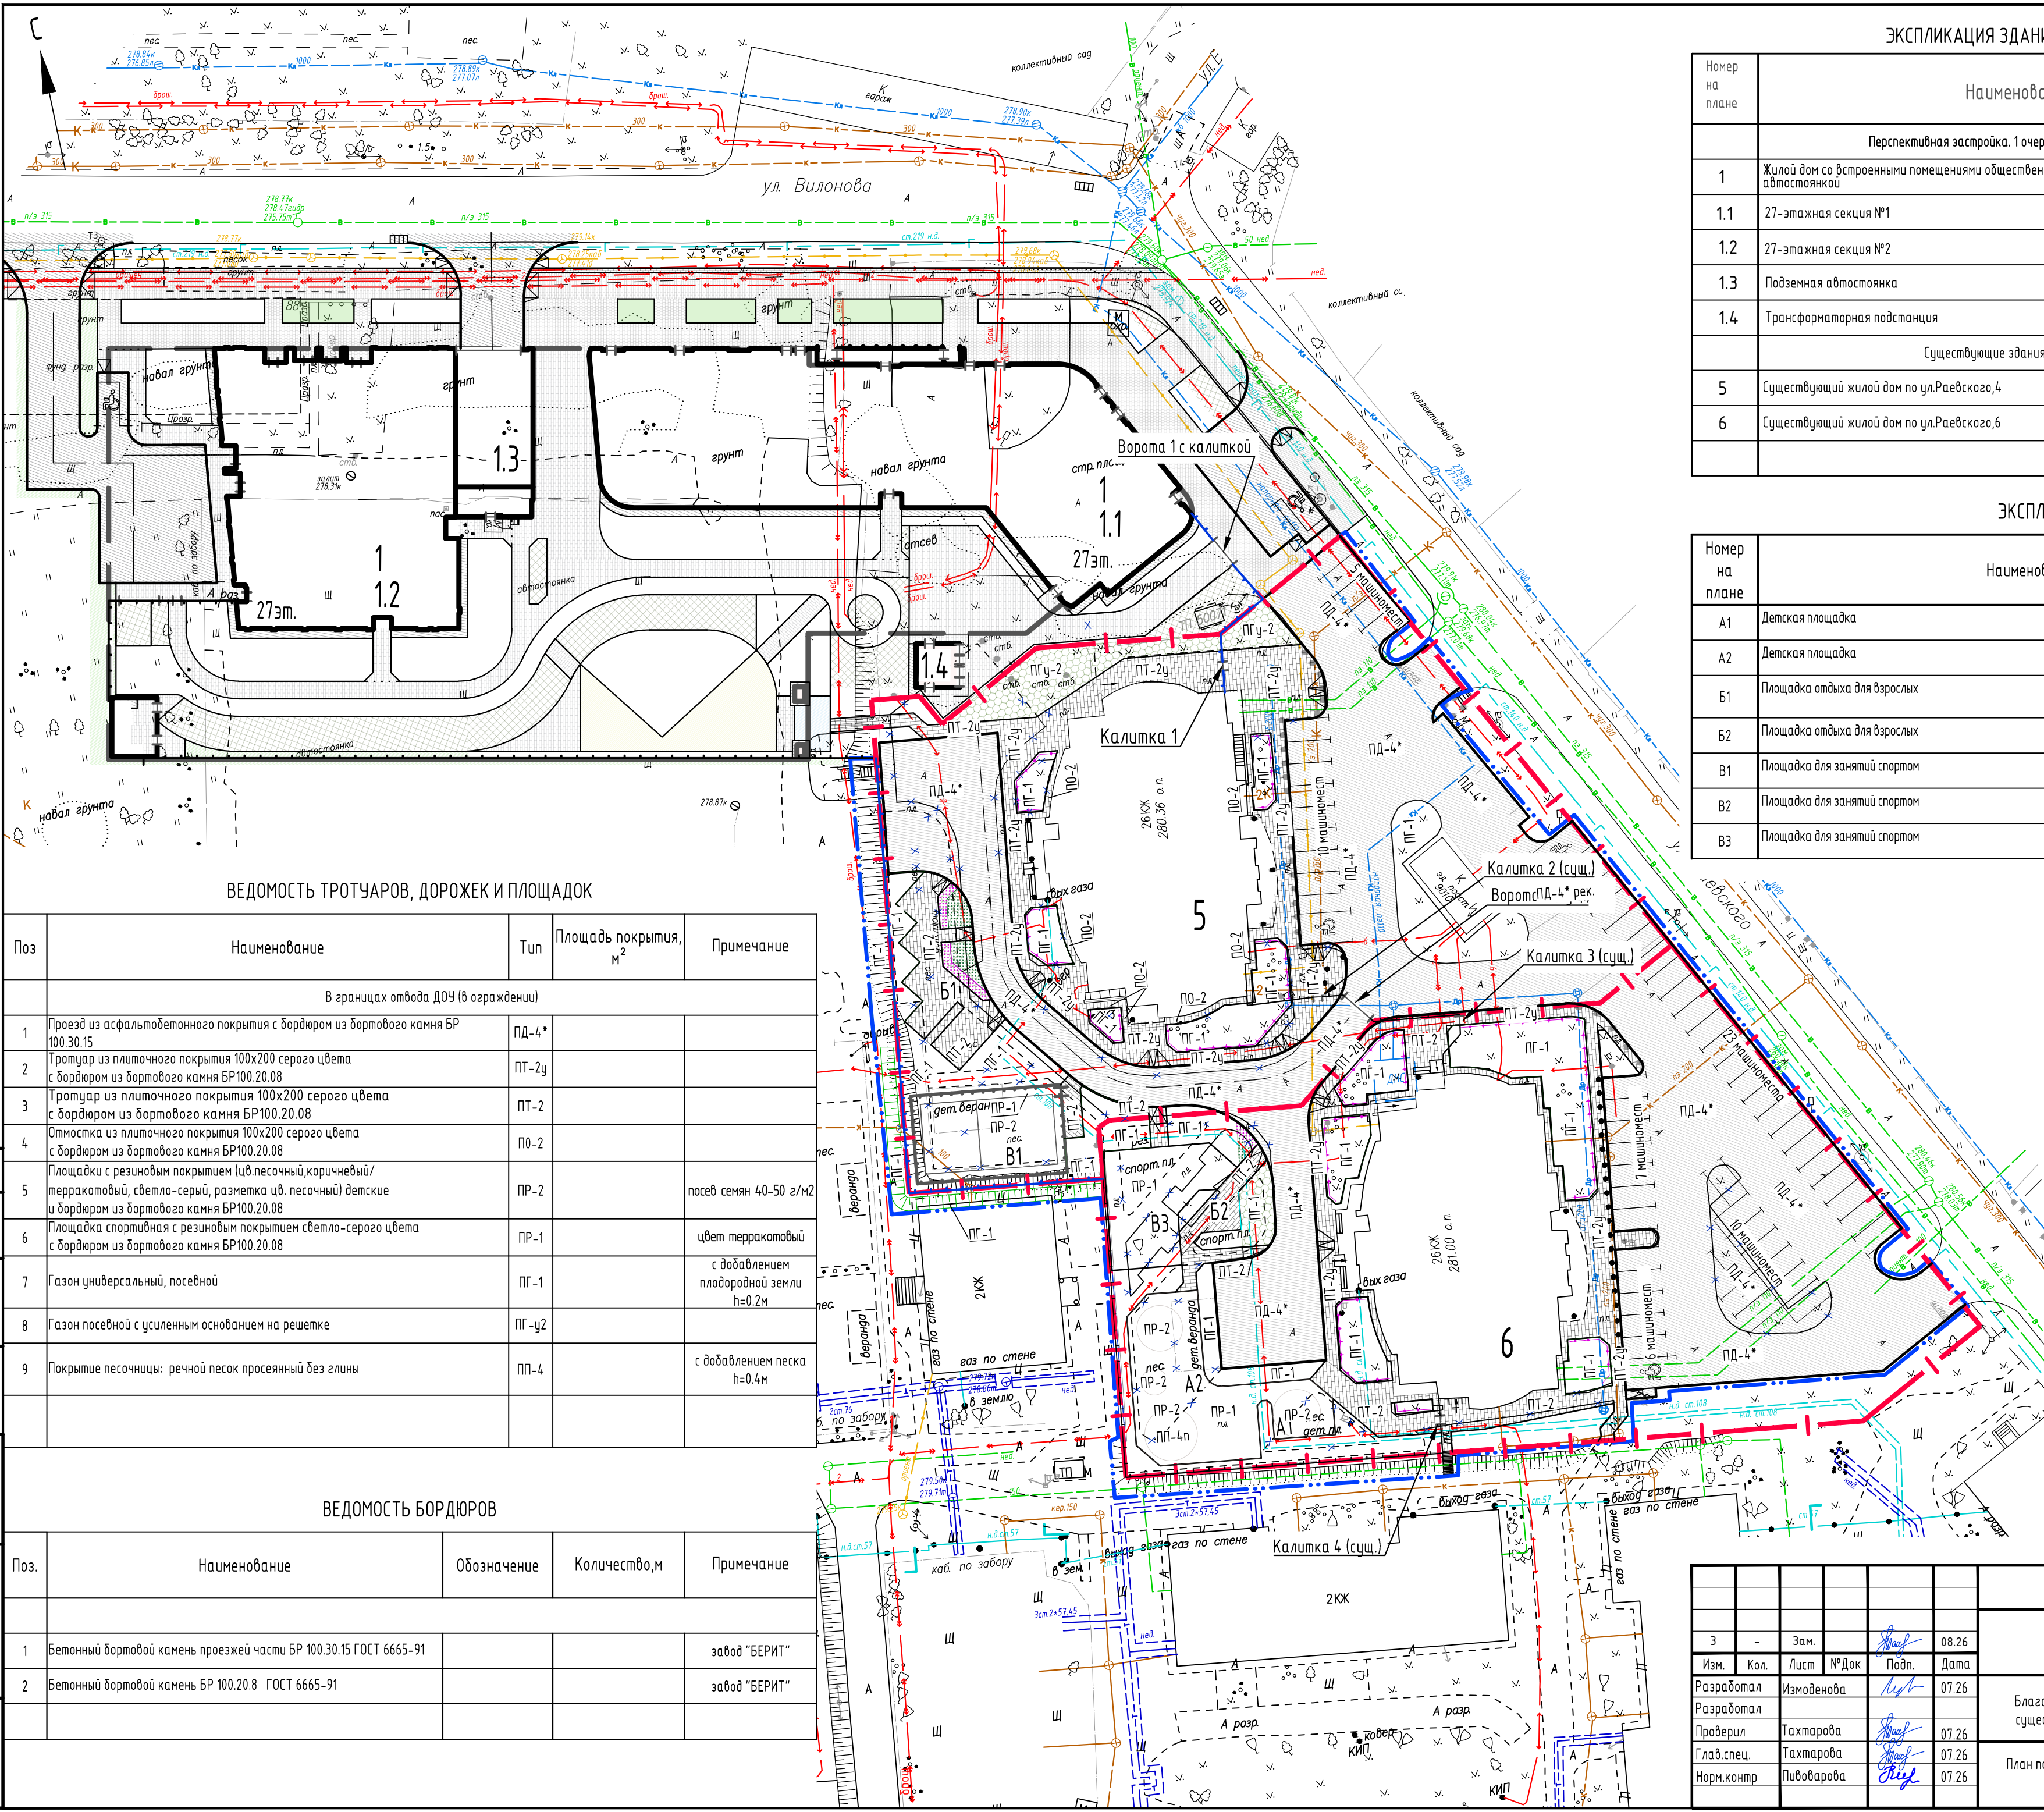

ЭКСПЛИКАЦИЯ ЗДАНИЙ И СООРУЖЕНИЙ

Номер на плане	Наименование	Примечание
Перспективная застройка. 1 очередь строительства		
1	Жилой дом со встроенными помещениями общественного назначения и подземной автостоянкой	
1.1	27-этажная секция №1	
1.2	27-этажная секция №2	
1.3	Подземная автостоянка	
1.4	Трансформаторная подстанция	
Существующие здания		
5	Существующий жилой дом по ул.Раевского, 4	
6	Существующий жилой дом по ул.Раевского, 6	

ЭКСПЛИКАЦИЯ ПЛОЩАДОК

Номер на плане	Наименование	Площадь, м2	Кол-во площадок
A1	Детская площадка	42,000	1
A2	Детская площадка	209,000	1
B1	Площадка отдыха для взрослых	121,8000	1
B2	Площадка отдыха для взрослых	9,5000	1
B1	Площадка для занятий спортом	171,0000	1
B2	Площадка для занятий спортом	32,6000	1
B3	Площадка для занятий спортом	141,0000	1

ВЕДОМОСТЬ ТРОТУАРОВ, ДОРОЖЕК И ПЛОЩАДОК

Поз	Наименование	Тип	Площадь покрытия, м ²	Примечание
В границах отвода ДОУ (в ограждении)				
1	Проезд из асфальтобетонного покрытия с бордюром из бортового камня БР 100.30.15	ПД-4*		
2	Тротуар из плиточного покрытия 100х200 серого цвета с бордюром из бортового камня БР100.20.08	ПТ-2у		
3	Тротуар из плиточного покрытия 100х200 серого цвета с бордюром из бортового камня БР100.20.08	ПТ-2		
4	Отмостка из плиточного покрытия 100х200 серого цвета с бордюром из бортового камня БР100.20.08	ПО-2		
5	Площадки с резиновым покрытием (цв.песочный,коричневый/терракотовый, светло-серый, разметка цв. песочный) детские и бордюром из бортового камня БР100.20.08	ПР-2		посев семян 40-50 г/м2
6	Площадка спортивная с резиновым покрытием светло-серого цвета с бордюром из бортового камня БР100.20.08	ПР-1		цвет терракотовый
7	Газон универсальный, посевной	ПГ-1		с добавлением плодородной земли h=0.2м
8	Газон посевной с усиленным основанием на решетке	ПГ-у2		
9	Покрытие песочницы: речной песок просеянный без глины	ПП-4		с добавлением песка h=0.4м

ВЕДОМОСТЬ БОРДЮРОВ

Поз.	Наименование	Обозначение	Количество,м	Примечание
1	Бетонный бортовой камень проезжей части БР 100.30.15 ГОСТ 6665-91			завод "БЕРИТ"
2	Бетонный бортовой камень БР 100.20.8 ГОСТ 6665-91			завод "БЕРИТ"


УСЛОВНЫЕ ОБОЗНАЧЕНИЯ

- - - - - граница благоустройства
- - - - - граница землеотвода
- - - - - асфальтобетонное покрытие проезда
- - - - - плиточное покрытие тротуара и скрытой отмостки
- - - - - резиновое покрытие площадки
- - - - - песчаное покрытие песочницы
- - - - - газон посевной
- - - - - газон посевной на усиленном основании с возможностью проезда спецтехники
- - - - - узел понижения бортового камня

АТОМ-022-00-ГП.ГЧ

З	-	Зам.	08.26	Многоэтажная жилая застройка со встроенно-пристроенными помещениями общественного назначения и подземной автостоянкой в квартале улиц Вилонова-Раевского-Ирбитская-Д.Зверева в Кировском районе г. Екатеринбурга. 1 очередь, 1а 2 этажи.		
Изм.	Кол.	Лист	№Док	Подп.	Дата	
Разработал	Измоденова				07.26	
Разработал	Измоденова				07.26	
Проверил	Тахтарова				07.26	
Глав. спец.	Тахтарова				07.26	
Норм. контр.	Пивоварова				07.26	
Благоустройство при домовй территории существующих жилых домов Раевского, 4, 6				Стадия	Лист	Листов
План покрытий проездов, тротуаров, площадок М 1:500				Р	3	



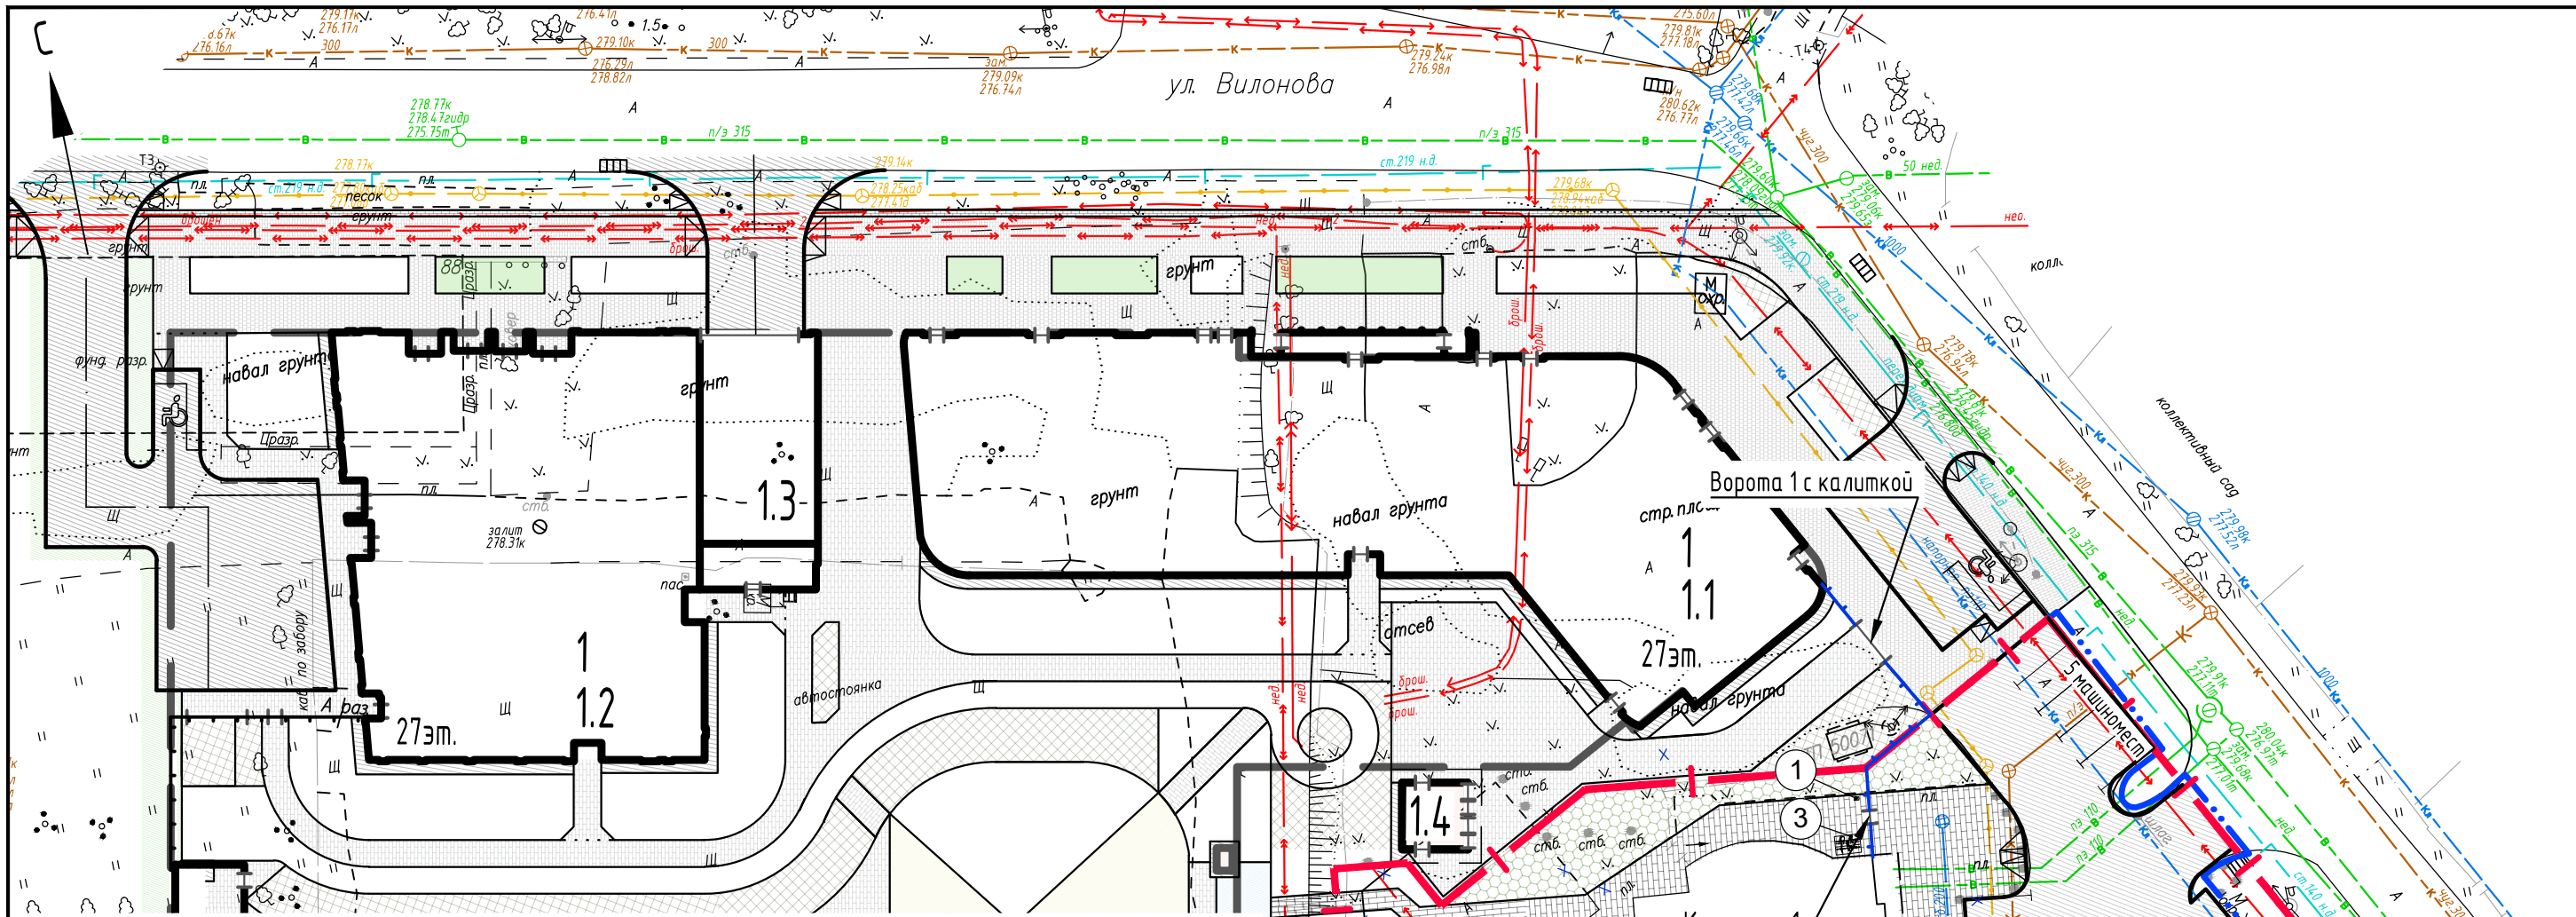

ЭКСПЛИКАЦИЯ ЗДАНИЙ И СООРУЖЕНИЙ


Номер на плане	Наименование	Примечание
Перспективная застройка. 1 очередь строительства		
1	Жилой дом со встроенными помещениями общественного назначения и подземной автостоянкой	
1.1	27-этажная секция №1	
1.2	27-этажная секция №2	
1.3	Подземная автостоянка	
1.4	Трансформаторная подстанция	
Существующие здания		
5	Существующий жилой дом по ул.Раевского,4	
6	Существующий жилой дом по ул.Раевского,6	

ЭКСПЛИКАЦИЯ ПЛОЩАДОК

Номер на плане	Наименование	Площадь, м2	Кол-во площадок
A1	Детская площадка	42,000	1
A2	Детская площадка	209,000	1
B1	Площадка отдыха для взрослых	121,8000	1
B2	Площадка отдыха для взрослых	9,5000	1
B1	Площадка для занятий спортом	171,0000	1
B2	Площадка для занятий спортом	32,6000	1
B3	Площадка для занятий спортом	141,0000	1

ВЕДОМОСТЬ МАЛЫХ АРХИТЕКТУРНЫХ ФОРМ И ПЕРЕНОСНЫХ ИЗДЕЛИЙ

Поз	Обозначение	Наименование	Кол	Примечание
1		Чurna Руса 01 (0.35x0.25x0.8м), арт. У-Р01	18	000 «ЭкоГрад/Игратекс»
2		Скамейка «Vostok»(0.59x1.52x0.85м) арт. PG601500155	7	000 «Алюдеко-К»
3		Велопарковка Гранада	8	000 «Метасфера»
4		Карусель ЛГК-31.41 (1.5x1.5x0.75)	1	Акура-С
5		Качели с подвесом "Малютка", "Стандартный" Nature (3.6x2.0x2.5м), арт. 137140	1	произв. Феникс, закупка 000 «Качелька»
6		Качели с двумя гнездами (3.5x2.0x2.5м), арт. 137090	1	произв. Феникс, закупка 000 «Качелька»
7		Качели Винг (1.5x2.7x2.45м),арт. 16.038,	2	произв. Феникс, закупка 000 «Качелька»
8		Детский игровой комплекс 4-12 лет (3.4x3.0x3.25м), арт. 108020	1	произв. Феникс, закупка 000 «Качелька»
9		Лазательный комплекс с полосой препятствия 3-8 лет (4.3x3.3x1.1м), арт. 207540	1	произв. Феникс, закупка 000 «Качелька»
10		Игровой элемент для игры с песком Nature 1-6 лет (4.1x4.1x2.3м), арт. 157030	1	произв. Феникс, закупка 000 «Качелька»
11		Пружинная качалка «Вертолет» Nature 3-8 лет (0.6x0.4x0.8м), арт. 127170	1	произв. Феникс, закупка 000 «Качелька»
12		Пружинная качалка -балансир (1.48x0.53x0.79м), арт.122120	1	произв. Феникс, закупка 000 «Качелька»
13		Комплекс из 3 турников, 2 скамеек для пресса и шведской стенки от 12-14 лет (3.2x3.1x2.6м), арт. 006454(32)	1	000 «Ксил»
14		Лазательный (сборный) комплекс (0.95x1.87м), арт. 200560,	1	произв. Феникс, закупка 000 «Качелька»
15		Комплекс из двух турников (0.1x2.7м), арт. WRK56F	1	произв. Феникс, закупка 000 «Качелька»
16		Пергола /лиарес со столом и скамьями 2800x2800x3000 (ВxГxШ), арт. 07.003	2	000 «Метасфера»
17		Лавка Бонжур (0.45x1.3x0.45м), арт. 01.009, цвет металлического каркаса и деревянной обрешетки в единый стиль с другими МАФ	3	000 «Метасфера»
18		Гандбольные ворота с баскетбольным щитом (3.2x1.985x3.515) , арт.006603	2	000 «Ксил»
19		Ограждение спортивной площадки с калиткой L=50,0 м		dfence short/высота 4,0м серия sport
20		Газонное ограждение ГО-01 (Общая длина L=180,5м)		iskraekb@mail.ru
21		Стул VERA SOLO с подлокотниками Арт. 15.006, металл gal 9005,	8	000 «Метасфера»
22		Стол Верди Арт. 04.016, металл gal 9005,	2	000 «Метасфера»

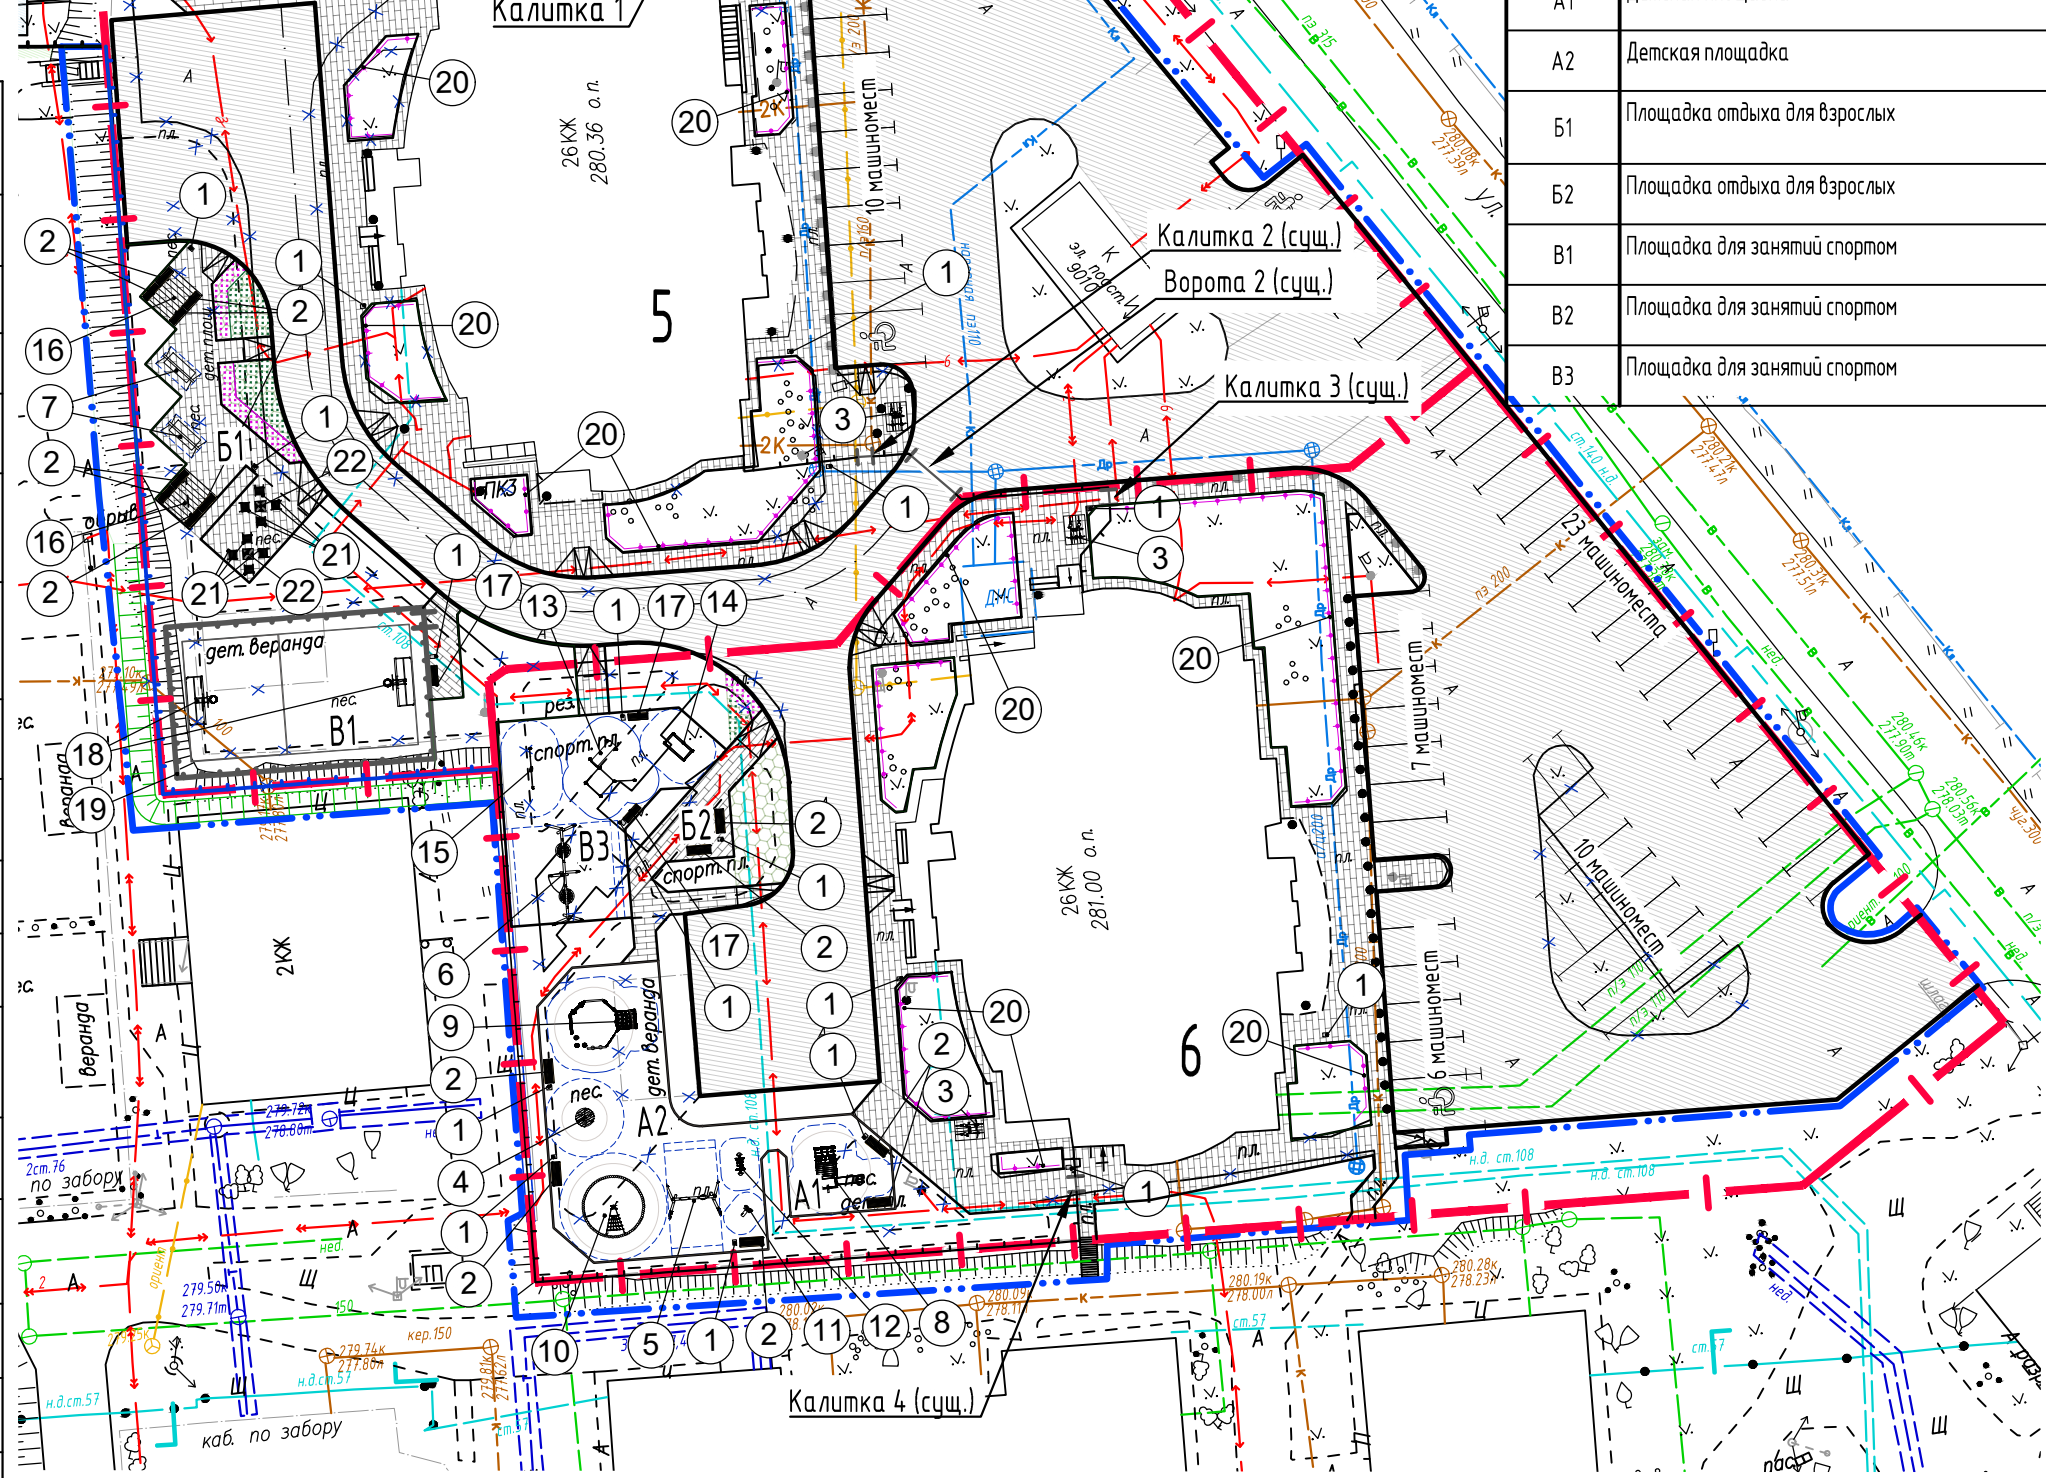

УСЛОВНЫЕ ОБОЗНАЧЕНИЯ


- граница благоустройства
- - - граница землеотвода
- асфальтобетонное покрытие проезда
- плиточное покрытие тротуара и скрытой отмостки
- резиновое покрытие площадки
- песчаное покрытие песочницы
- газон посевной
- газон посевной на усиленном основании с возможностью проезда спецтехники
- узел понижения бортового камня

ПРИМЕЧАНИЯ

1. Пергола Эстетика (3.0x4.0x2.8м), арт. 07.034, цвет металлического каркаса и деревянной обрешетки в единый стиль с другими МАФ, заднюю и правую часть можно обшить обрешеткой, а также можно отказаться от подиума. Обшить по верх реек монолитным поликарбонатом, толщина от 6мм. Листы поликарбоната бывают 3.05x2.05 м. Эти листы крепятся кровельными саморезами и термошайбой на деревянный брус (рейка). Дополнительно к этому варианту: Лавка Бонжур (0.45x1.3x0.45м), арт. 01.009, цвет металлического каркаса и деревянной обрешетки в единый стиль с другими МАФ.

АТОМ-022-00-ГП.ГЧ

З	-	Зам.	08.26	Многоэтажная жилая застройка со встроенно-пристроенными помещениями общественного назначения и подземной автостоянкой в квартале улиц Вилонова-Раевского-Ирбитская-Д.Зверева в Кировском районе г. Екатеринбург. 1 очередь, 1а 2 этажи.		
Изм.	Кол.	Лист	№Док	Подп.	Дата	
Разработал	Измоденова	Лист	07.26			Благоустройство при домовом территории существующих жилых домов Раевского,4,6
Проверил	Тахтарова	Лист	07.26			
Глав. спец.	Тахтарова	Лист	07.26			План малых архитектурных форм М 1:500
Норм. контр	Пивоварова	Лист	07.26			

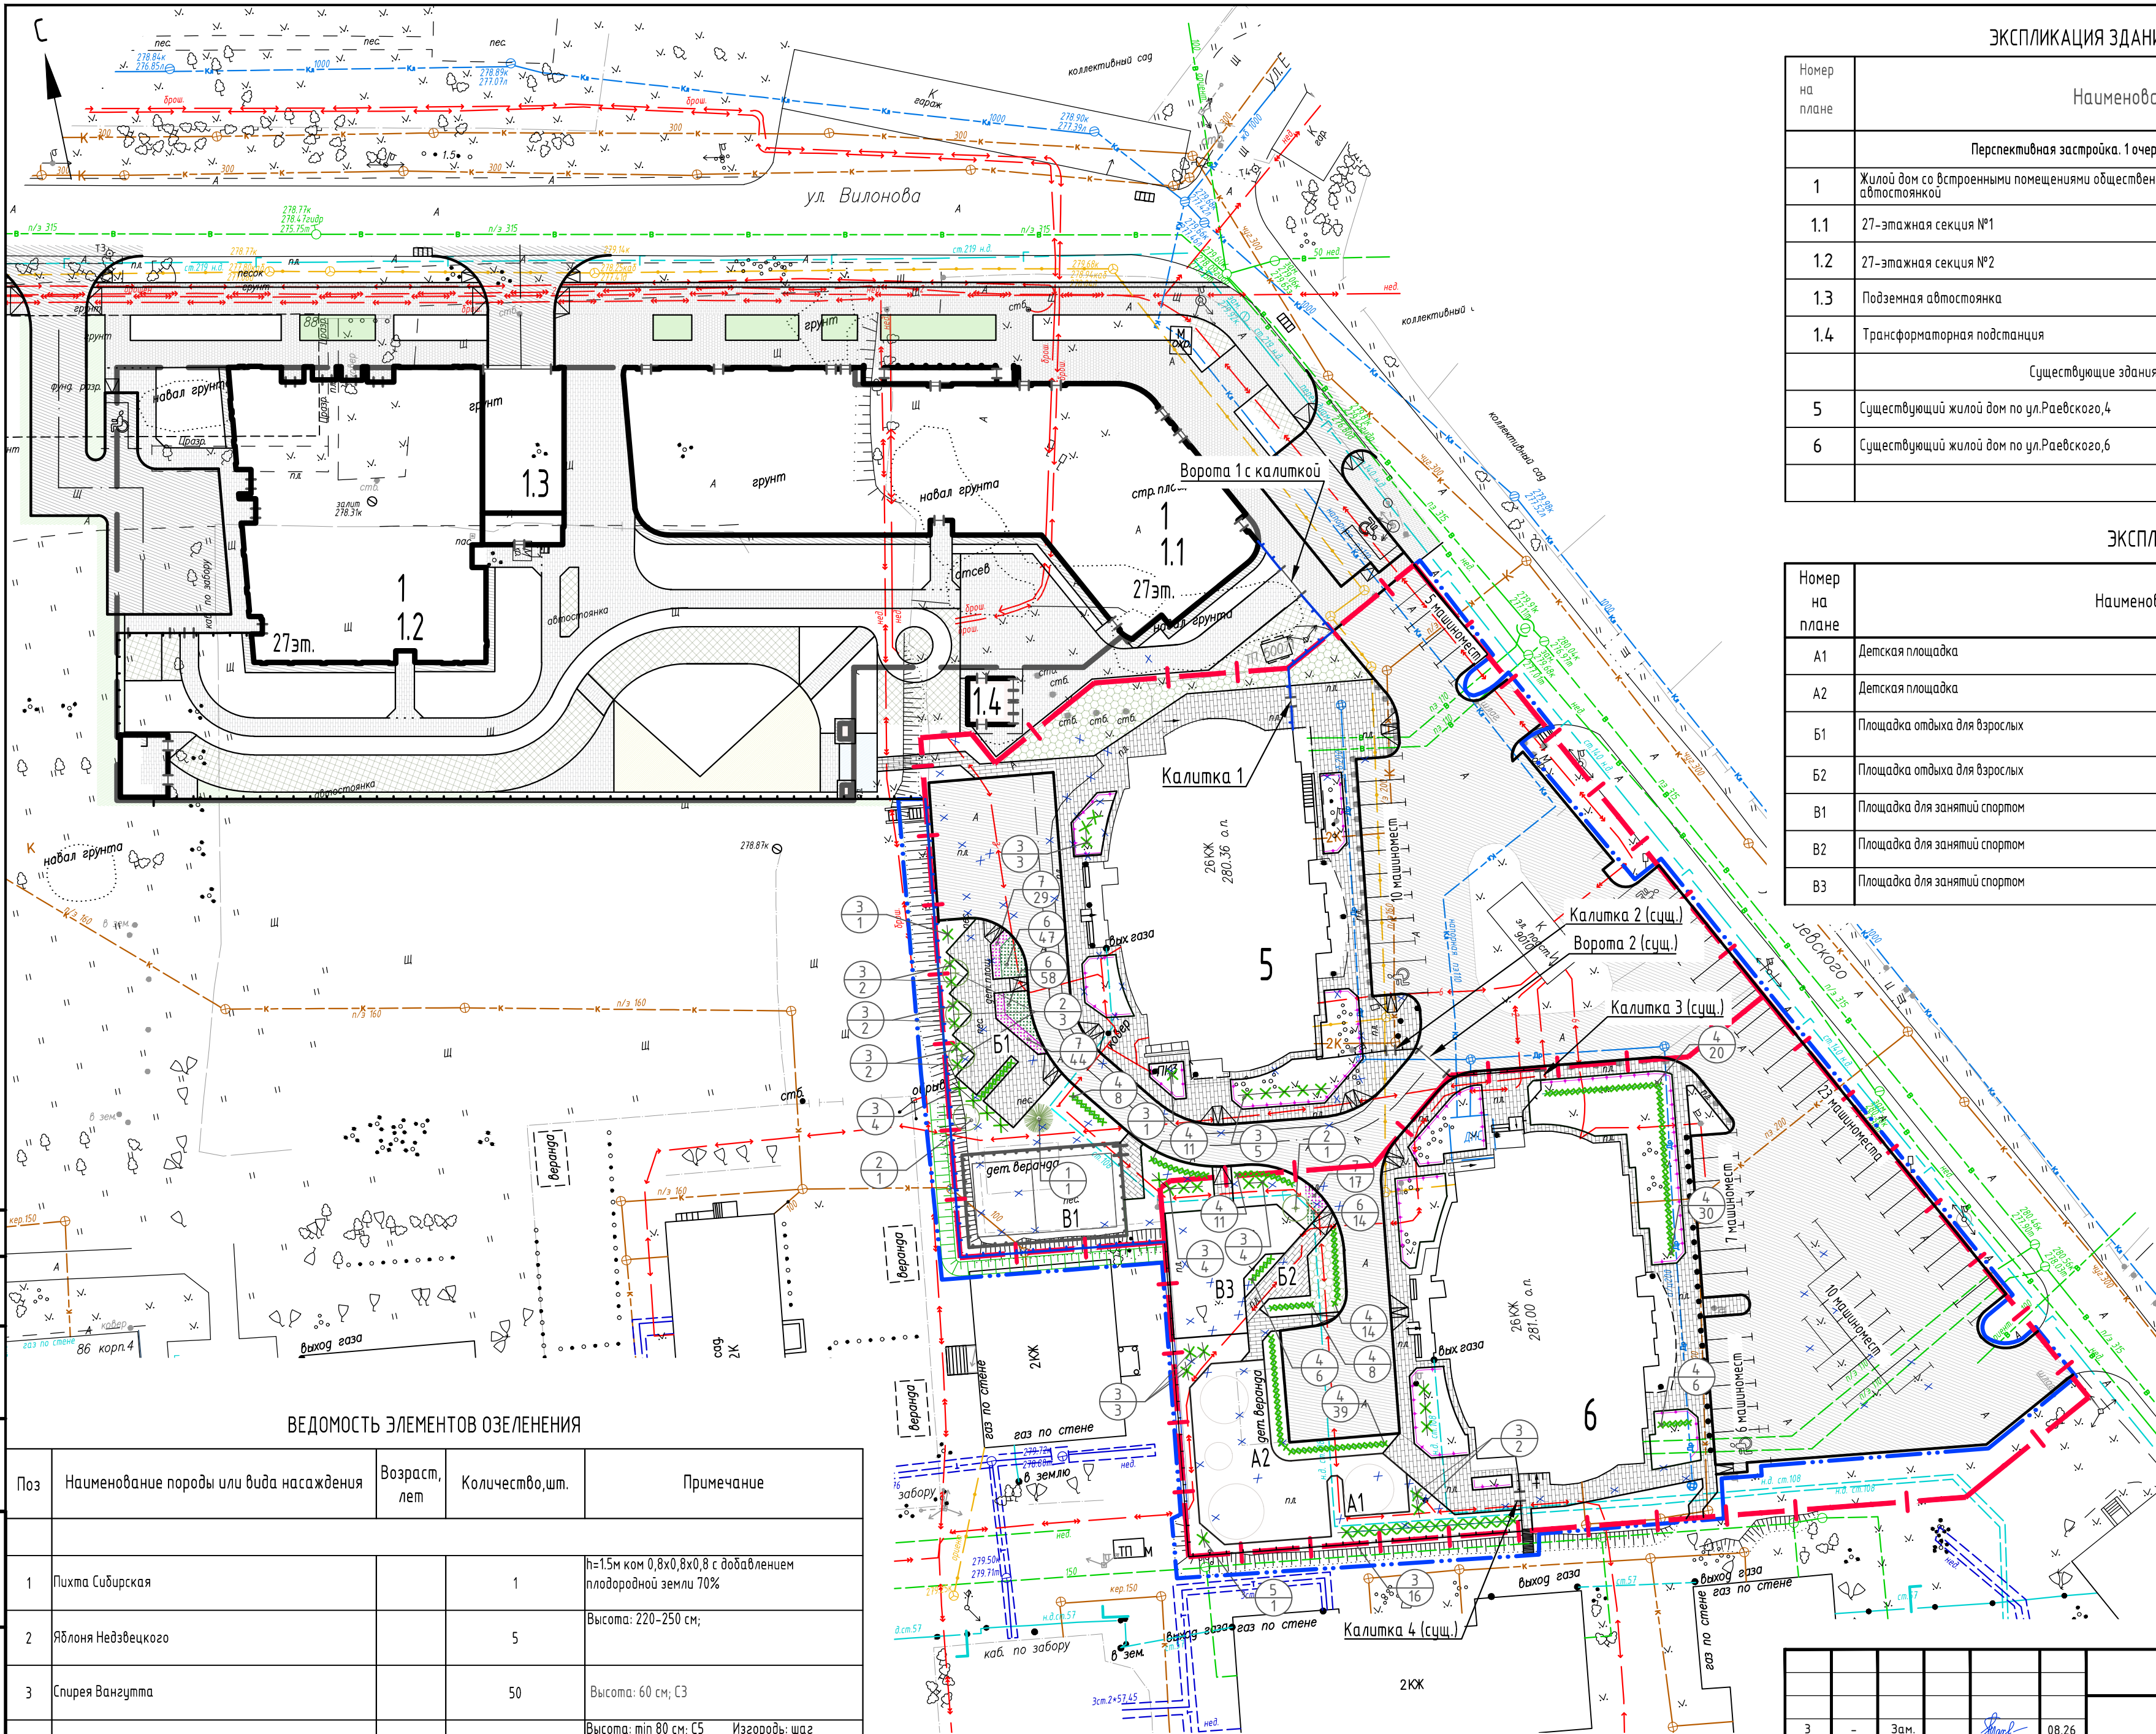

ЭКСПЛИКАЦИЯ ЗДАНИЙ И СООРУЖЕНИЙ

Номер на плане	Наименование	Примечание
Перспективная застройка. 1 очередь строительства		
1	Жилой дом со встроенными помещениями общественного назначения и подземной автостоянкой	
1.1	27-этажная секция №1	
1.2	27-этажная секция №2	
1.3	Подземная автостоянка	
1.4	Трансформаторная подстанция	
Существующие здания		
5	Существующий жилой дом по ул.Раевского, 4	
6	Существующий жилой дом по ул.Раевского, 6	

ЭКСПЛИКАЦИЯ ПЛОЩАДОК

Номер на плане	Наименование	Площадь, м2	Кол-во площадок
A1	Детская площадка	42,000	1
A2	Детская площадка	209,000	1
B1	Площадка отдыха для взрослых	121,8000	1
B2	Площадка отдыха для взрослых	9,5000	1
B1	Площадка для занятий спортом	171,0000	1
B2	Площадка для занятий спортом	32,6000	1
B3	Площадка для занятий спортом	141,0000	1

УСЛОВНЫЕ ОБОЗНАЧЕНИЯ

- граница благоустройства
- граница землеотвода
- асфальтобетонное покрытие проезда
- плиточное покрытие тротуара и скрытой отмостки
- резиновое покрытие площадки
- песчаное покрытие песочницы
- газон посевной
- газон посевной на усиленном основании с возможностью проезда спецтехники
- узел понижения бортового камня

ВЕДОМОСТЬ ЭЛЕМЕНТОВ ОЗЕЛЕНЕНИЯ

Поз	Наименование породы или вида насаждения	Возраст, лет	Количество, шт.	Примечание
1	Пихта Сибирская		1	h=1.5м ком 0,8х0,8х0,8 с добавлением плодородной земли 70%
2	Яблоня Недзвецкого		5	Высота: 220-250 см;
3	Спирея Вангутта		50	Высота: 60 см; СЗ
4	Кизильник блестящий		153	Высота: min 80 см; СЗ Изгородь: шаг посадки 0,6 м
5	Сирень амурская		1	Высота 200-250 см, СВ
6	Вейник остроцветковый «Карл Фёстер»		119	СЗ 5 шт. на м2 в шахматном порядке
7	Спирея 'Little Princess'		90	СЗ 5 шт. на м2 в шахматном порядке

АТОМ-022-00-ГП.ГЧ

						АТОМ-022-00-ГП.ГЧ					
3	-	Зам.			08.26	Многоэтажная жилая застройка со встроенно-пристроенными помещениями общественного назначения и подземной автостоянкой в квартале улиц Вилонова-Раевского-Ирбитская-Д.Зверева в Кировском районе г. Екатеринбурга. 1 очередь, 1/2 этапы.					
Изм.	Кол.	Лист	№ Док	Подп.	Дата	Благоустройство при домовй территории существующих жилых домов Раевского, 4, 6			Стадия	Лист	Листов
Разработал		Измоденова			07.26				Р	5	
Разработал						План озеленения территории М 1:500			 ИНСТИТУТ КОМПЛЕКСНОГО ПРОЕКТИРОВАНИЯ		
Проверил		Тахтарова			07.26						
Глав. спец.		Тахтарова			07.26						
Норм. контр.		Пивоварова			07.26						

Согласовано

Взам. инв. №

Подп. и дата

Инв. № подл.

КОНСТРУКЦИИ ДОРОЖНЫХ ОДЕЖД

Тип покрытия (толщина)	Наименование Местоположение	Сечение	Материал слоя	Толщина слоя, мм
ПРОЕЗЖАЯ ЧАСТЬ, АВТОСТОЯНКИ				
ПД-4* (h=0,46 м) ПД-4рек. (h=0,13м)	Асфальтобетонное Проезды к объектам застройки внутри микрорайонов, автостоянки, E=239МПа		1. Горячий асфальтобетон А16ВЛ по ГОСТ Р 58406.2-2020 на БНД100/130 по ГОСТ 33133-2014	50
			2. Розлив битумной эмульсии ЭБДК-Б по ГОСТ Р 58952.1-2020 (0,90л/м²)	-
			3. Щебень, уложенный по способу пропитки, разделенный на фракции 20-40 мм (основной материал) и 5-10 мм (расклинивающий слой) по ГОСТ 8267-93, не менее М1000	80
			4. Щебень фракции 40 - 70 мм (основной материал) с заклинкой мелким щебнем фракции 5-20 мм (расклинивающий слой) по ГОСТ 8267-93, не менее М1000	330
			5. Уплотненный грунт основания, Купл. не менее 0,95	-
ТРОТУАРЫ				
ПТ-2 (h=0,23м)	Плиточное Тротуар (без возможности проезда спецтехники и машин МЧС)		1. Плитка бетонная 100х200 / плитка гранитная / брусчатка гранитная	80
			2. Песок фракционированный по ГОСТ 8736-2014	50
			3. Щебень фракции 5...20 мм по ГОСТ 8267-93, не менее М1000	100
			4. Уплотненный грунт основания, Купл. не менее 0,95	-
ПТ-2у (h=0,47)	Плиточное Тротуар на усиленном основании (с возможностью механизированной уборки, проезда спецтехники и машин МЧС)		1. Плитка бетонная 100х200 / плитка гранитная / брусчатка гранитная	80
			2. Песок фракционированный по ГОСТ 8736-2014	50
			3. Щебень фракции 40 - 70 мм (основной материал) с заклинкой мелким щебнем фракции 5-20 мм (расклинивающий слой) по ГОСТ 8267-93, не менее М1000	340
			4. Уплотненный грунт основания, Купл. не менее 0,95	-
ПО-2 (h=0,23м)	Плиточное Отмостка		1. Плитка бетонная 100х200 / плитка гранитная / брусчатка гранитная	80
			2. Песок фракционированный по ГОСТ 8736-2014	50
			3. Щебень фракции 5...20 мм по ГОСТ 8267-93, не менее М1000	100
			4. Уплотненный грунт основания, Купл. не менее 0,95	-
ПЛОЩАДКИ				
ПР-1 (h=0,20м)	Резиновое спортивная площадка (В3) площадка для баскетбола		1. Монолитное резиновое покрытие ЕПДМ (цветное)	12
			2. Горячий асфальтобетон А16ВЛ ГОСТ 58406.2-2020 на БНД БНД100/130 по ГОСТ 33133-2014. Пропитка нижележащего слоя битумной эмульсией ЭБДК-Б по ГОСТ Р 58952.1-2020 (0,90л/м²)	50
			3. Щебень, уложенный по способу пропитки, разделенный на фракции 16-31,5 мм (основной материал) и 8,0-16,0 мм (расклинивающий слой) по ГОСТ 32703	140
			4. Уплотненный грунт	-
ПР-2 (h=0,23м)	Резиновое Игровая площадка (А1,А2,А3), спортивная площадка (В1,В2)		1. Монолитное резиновое покрытие ЕПДМ (цветное)	12
			2. Монолитное резиновое покрытие черного цвета	28
			3. Горячий асфальтобетон А16ВЛ ГОСТ 58406.2-2020 на БНД БНД100/130 по ГОСТ 33133-2014. Пропитка нижележащего слоя битумной эмульсией ЭБДК-Б по ГОСТ Р 58952.1-2020 (0,90л/м²)	50
			4. Щебень, уложенный по способу пропитки, разделенный на фракции 16-31,5 мм (основной материал) и 8,0-16,0 мм (расклинивающий слой) по ГОСТ 32703	140
			5. Уплотненный грунт	-

КОНСТРУКЦИИ ДОРОЖНЫХ ОДЕЖД

Тип покрытия (толщина)	Наименование Местоположение	Сечение	Материал слоя	Толщина слоя, мм
ОЗЕЛЕНЕНИЕ				
ПГ-1 (h=0,20м)	Газон посевной Озеленение		1. Газон посевной	-
			2. Плодородный грунт (фрезированный)	200
			3. Уплотненный грунт 1,65 т/м³ с коэффициентом уплотнения 0,95	-
ПГу-2 (h=0,67м)	Газон посевной Озеленение на усиленном основании (с возможностью проезда спецтехники и машин МЧС)		1. Газон посевной	-
			2. Плодородный грунт (фрезированный)	200
			3. Решетка пластиковая РГ-60.40.5,1 ("Стандартпарк") заполняется песком фракционированным по ГОСТ 8736-2014	50
			4. Щебень трудноуплотняемый фракции 16-31,5 мм (основной материал) с заклинкой мелким щебнем фракции 8,0-16,0 и 4,0-8,0 мм (расклинивающий слой) по ГОСТ 32703-2014, не менее М600	420
			5. Уплотненный грунт 1,65 т/м³ с коэффициентом уплотнения 0,95	-
ПП-4п (h= от 0,40м)	Песчаное Песочница		1. Песок кварцевый фр. 0,2...0,63 мм	400
			2. Геотекстиль нетканый излопробивной, плотность 300 г/м²	1 слой
			3. Непучинистый насыпной грунт (см. примечание п. 9 АТР-ГП-01)	перемен.

ПРИМЕЧАНИЕ

1. Конструкции дорожных одежд:
- сфальтобетонное покрытие проездов ПД-4*;
 - плиточное покрытие тротуаров с возможностью проезда спецтехники и машин МЧС ПТ-2у;
 - плиточное покрытие тротуаров без возможности проезда спецтехники и машин МЧС ПТ-2; ПО-2

						АТОМ-022-00-ГП.ГЧ		
						Многоэтажная жилая застройка со встроенно-пристроенными помещениями общественного назначения и подземной автостоянкой в квартале улиц Вилонова-Раевского-Ирбитская-Д.Зверева в Кировском районе г. Екатеринбург. 1 очередь, 1а Этапы.		
3	-	Зам.			08.26			
Изм.	Кол.	Лист	№ Док	Подп.	Дата			
Разработал		Изменено			07.26	Благоустройство при домовй территории существующих жилых домов Раевского, 4, 6	Стадия	Лист
Разработал							Р	6
Проверил		Тахтарова			07.26	Конструкции покрытий	 ИНСТИТУТ КОМПЛЕКСНОГО ПРОЕКТИРОВАНИЯ	
Глав. спец.		Тахтарова			07.26			
Норм. контр		Пивоварова			07.26			

ЭКСПЛИКАЦИЯ ЗДАНИЙ И СООРУЖЕНИЙ

Номер на плане	Наименование	Примечание
Перспективная застройка. 1 очередь строительства		
1	Жилой дом со встроенными помещениями общественного назначения и подземной автостоянкой	
1.1	27-этажная секция №1	
1.2	27-этажная секция №2	
1.3	Подземная автостоянка	
1.4	Трансформаторная подстанция	
Существующие здания		
5	Существующий жилой дом по ул.Раевского,4	
6	Существующий жилой дом по ул.Раевского,6	
A1	Детская игровая площадка	S=136,50 м²
A2	Детская игровая площадка	S=149,50 м²
A3	Детская игровая площадка	S=39,00 м²
B1	Площадка отдыха для взрослых	
B2	Площадка отдыха для взрослых	
B3	Площадка отдыха для взрослых	
B1	Площадка для занятий спортом	S=40,50 м²
B2	Площадка для занятий спортом	S=28,80 м²
B3	Площадка для занятий спортом	S=220,40 м²

УСЛОВНЫЕ ОБОЗНАЧЕНИЯ

- граница благоустройства
- граница землеотвода
- асфальтобетонное покрытие проезда
- плиточное покрытие тротуара и скрытой отмостки
- резиновое покрытие площадки
- песчаное покрытие песочницы
- газон посевной
- газон посевной на усиленном основании с возможностью проезда спецтехники
- узел понижения бортового камня

АТОМ-022-00-ГП.ГЧ

						АТОМ-022-00-ГП.ГЧ					
3	-	Зам.			08.26	Многоэтажная жилая застройка со встроенно-пристроенными помещениями общественного назначения и подземной автостоянкой в квартале улиц Вилонова-Раевского-Иркутская-Д.Зверева в Кировском районе г. Екатеринбург. 1 очередь, 10 этапы.					
Изм.	Кол.	Лист	№ Док	Подп.	Дата	Благоустройство при домовй территории существующих жилых домов Раевского,4,6			Стадия	Лист	Листов
Разработал	Измоденова				07.26				Р	7	
Разработал											
Проверил	Тахтарова				07.26						
Глав.спец.	Тахтарова				07.26						
Норм.контр	Пивоварова				07.26	Схема организации рельефа М 1:500			 ИНСТИТУТ КОМПЛЕКСНОГО ПРОЕКТИРОВАНИЯ		

Согласовано: _____

Взам. инв. № _____

Подпись и дата _____


Инв. № подл. _____




1 Урна Руса 01 (0.35x0.25x0.8м), арт. У-Р01



2 Скамейка «Boston»(0.59x1.52x0.85м) арт. PG601500155

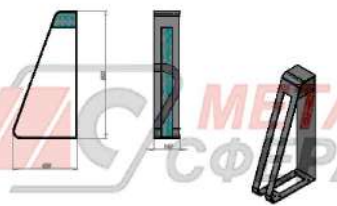

3 Велопарковка Гранада

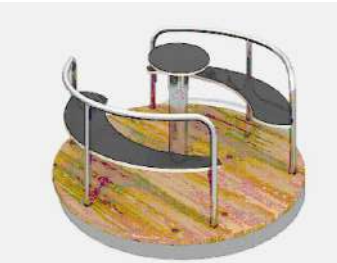

4 Карусель ЛГК-31.41 (1.5x1.5x0.75) Акура-С



5 Качели с подвесом «Малютка», «Стандартный» Nature (3.6x2x2.5м), арт. 137140, произв. Феникс, закупка 000 «Качелька»



6 Качели с двумя гнездами (3.5x2.0x2.5м), арт. 137090, произв. Феникс, закупка 000 «Качелька»



7 Качели Винз (1.5x2.7x2.45м), арт. 16.038,



22 Стол Верди Арт. 04.016, металл gal 9005,



8 Детский игровой комплекс 4-12 лет (3.4x3.0x3.25м), арт. 108020



9 Лазательный комплекс с по207540



10 Игровой элемент для игры с песком Nature 1-6 лет (4.1x4.1x2.3м), арт. 157030



11 Пружинная качалка «Вертолет» Nature 3-8 лет (0.6x0.4x0.8м), арт. 127170



12 Пружинная качалка -балансир (1.48x0.53x0.79м), арт.122120



13 Комплекс из 3 турников, 2 скамеек для пресса и шведской стенки от 12-14 лет (3.2x3.1x2.6м), арт. 006454(32)



21 Стул VERA SOLO с подлокотниками Арт. 15.006, металл gal 9005,



14 Лазательный спортивный комплекс (0.95x1.87м) арт. 200560,



15 Комплекс из двух турников (0.1x2.7м), арт. WRK56F



16 Пергола Линарес со столом и скамьями 2800x2800x3000 (ВxГxШ), арт. 07.003



17 Лавка Бонжур (0.45x1.3x0.45м), арт. 01.009, цвет металлического каркаса и деревянной обрешетки в единый стиль с другими МАФ



18 Гандбольные ворота с баскетбольным щитом (3.2x1.985x3.515) , арт.006603



19 Ограждение спортивной площадки с калиткой (ограждение территории) 3D



20 Газонное ограждение ГО-01 iskraekb@mail.ru



Пихта Сибирская



Спирея Вангутта



Кизильник блестящий



Яблоня Недзвецкого



Сирень амурская



Спирея 'Little Princess'



Вейник остроцветковый «Карл Фёстер»