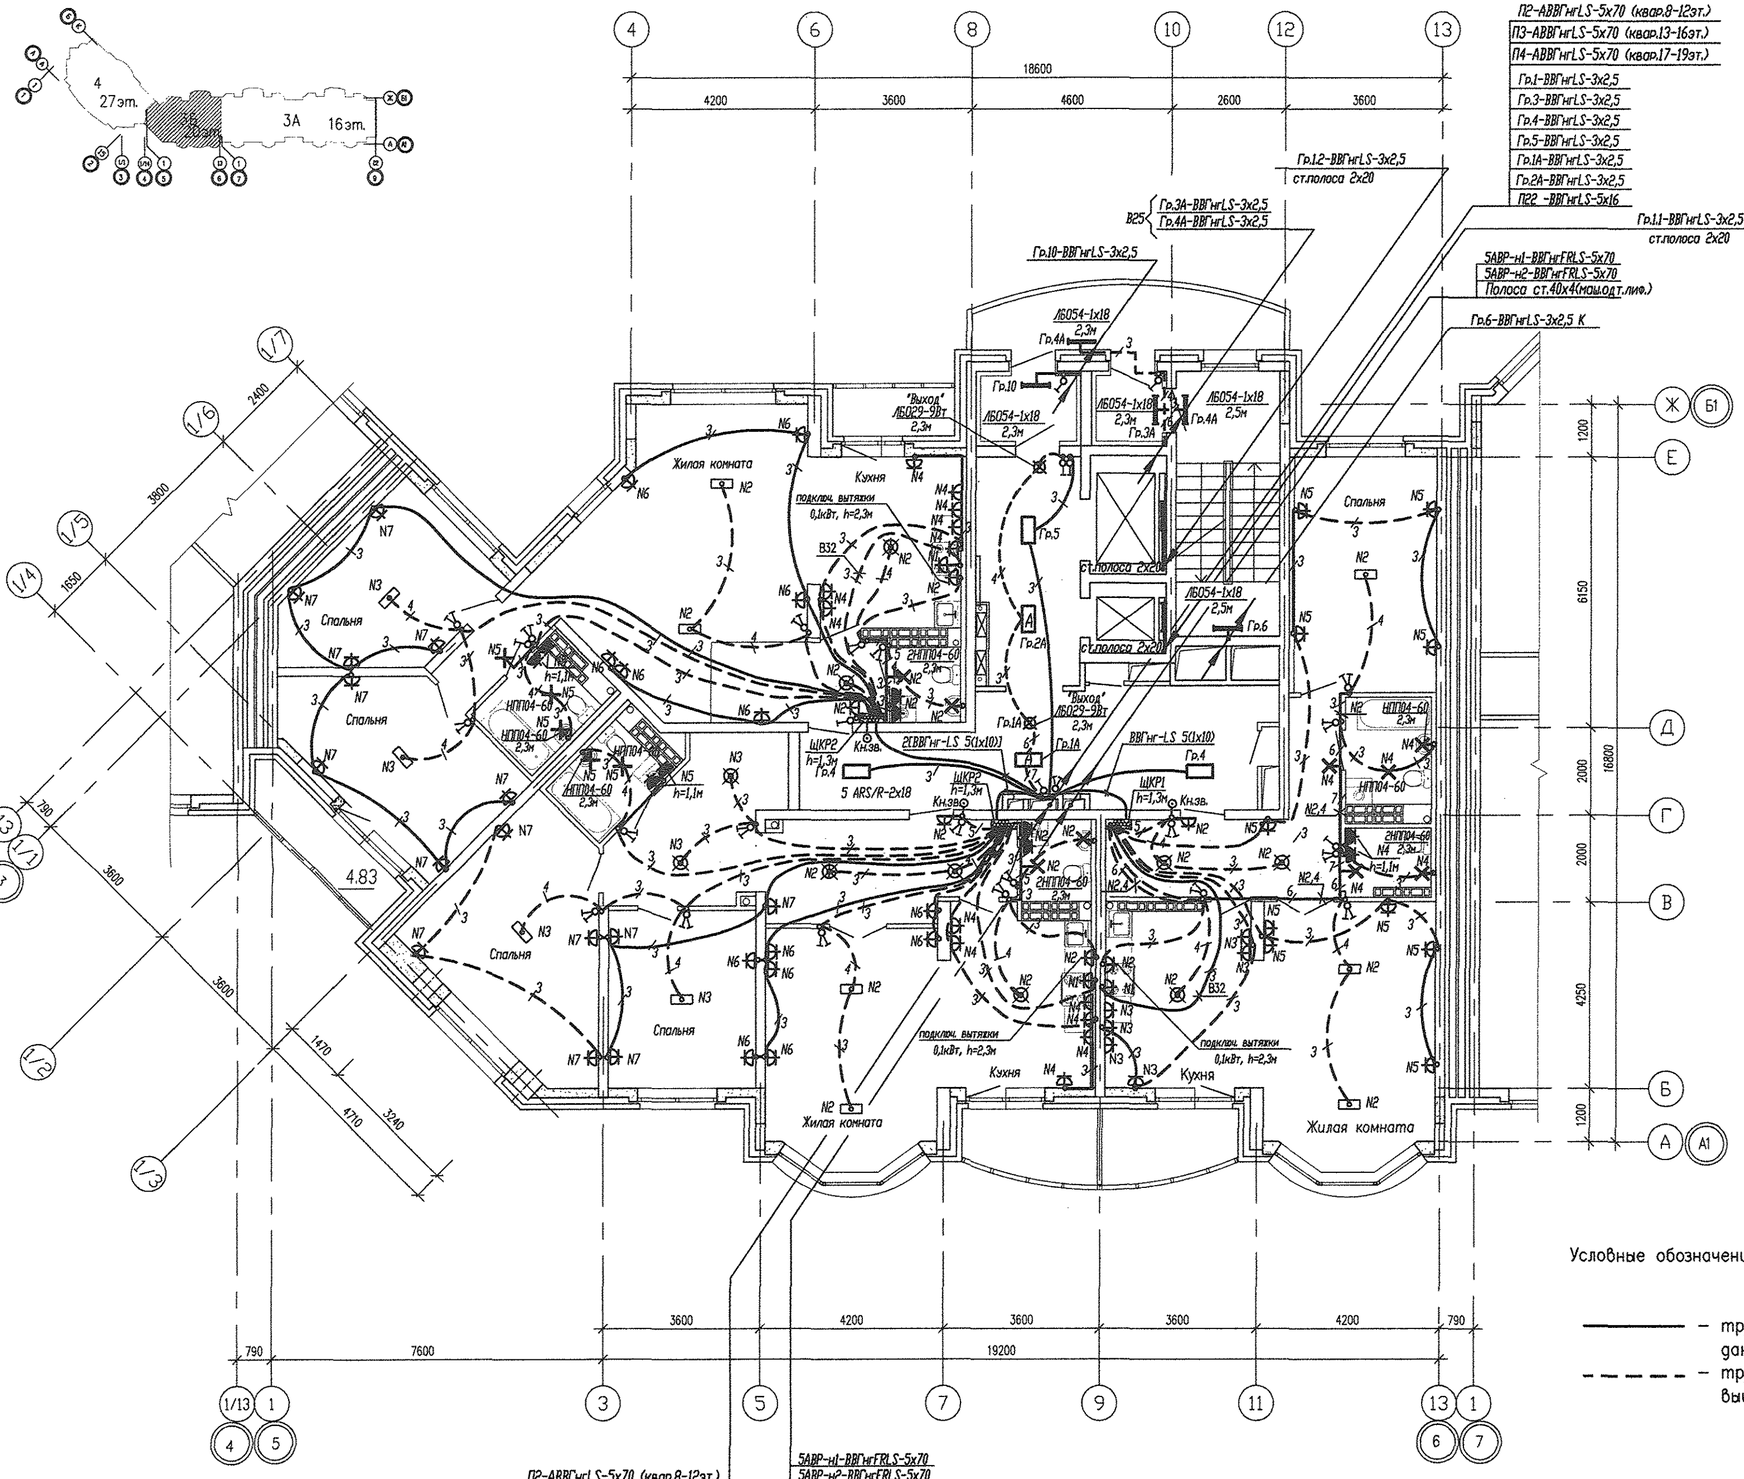


Условные обозначения:

——— – трубы, проложенные в монолите плиты перекрытия данного этажа;

– – – – – трубы, проложенные в монолите плиты перекрытия вышележащего этажа;

						АКБ.120–03Б–ЭЛ
2	--	зам.	241-11		12.11	Группа жилых домов со встроенно-пристроенными нежилыми помещениями на первых этажах в границах улиц 8 Марта–Юлиуса Фучика–Чайковского в Чкаловском районе г. Екатеринбурга
ИЗМ.	КОЛ.УЧ	ЛИСТ	N ДОК.	ПОДПИСЬ	ДАТА	
Гл.спец.		Смирнова			06.11	Пусковой комплекс 3. Первый этап. 20 этажная секция
Проверил		Смирнова			06.11	План 9–12 этажей. Расположение сетей электрооборудования.
Разработал		Бунтури			06.11	

СТАДИЯ	ЛИСТ	ЛИСТОВ
Р	20	

ЗАО КОРПОРАЦИЯ АТОМСТРОЙКОМПЛЕКС

СОГЛАСОВАНО: АР Чирков; СС Чижик; ОВ Гущин; ВК Курчавова

Взам. инв. N | Подпись и дата | Инв. N подл.

ФОРМАТ А2