3	CV21S-500-1000	4
4	CV21S-500-1000	4
5	CV21S-500-1000	4
6	CV21S-500-1000	4
7	CV21S-500-1000	4
8	CV21S-500-1000	4
9	CV21S-500-1000	4
10	CV21S-500-1000	4
11	CV21S-500-1000	4
12	CV21S-500-1000	4

3	CV11-500-1100	3
4	CV11-500-1100	3
5	CV11-500-1100	3
6	CV11-500-1100	3
7	CV11-500-1100	3
8	CV11-500-1100	3
9	CV11-500-1100	3
10	CV11-500-1100	3
11	CV11-500-1100	3
12	CV11-500-1100	3

3	CV11-500-600	3
4	CV11-500-600	2
5	CV11-500-600	2
6	CV11-500-600	2
7	CV11-500-600	2
8	CV11-500-600	2
9	CV11-500-600	2
10	CV11-500-600	2
11	CV11-500-600	2
12	CV11-500-600	2

3	КСК20-0.700К	
4	КСК20-0.700К	
5	КСК20-0.700К	
6	КСК20-0.700К	
7	КСК20-0.700К	
8	КСК20-0.700К	
9	КСК20-0.700К	
10	КСК20-0.700К	
11	КСК20-0.700К	
12	КСК20-0.700К	

3	КСК20-0.789К	
4	КСК20-0.789К	
5	КСК20-0.789К	
6	КСК20-0.789К	
7	КСК20-0.789К	
8	КСК20-0.789К	
9	КСК20-0.789К	
10	КСК20-0.789К	
11	КСК20-0.789К	
12	КСК20-0.789К	

3	CV11-500-500	2
4	CV11-500-500	2
5	CV11-500-500	2
6	CV11-500-500	2
7	CV11-500-500	2
8	CV11-500-500	2
9	CV11-500-500	2
10	CV11-500-500	2
11	CV11-500-500	2
12	CV11-500-500	2

3	CV11-500-1100	3
4	CV11-500-1100	3
5	CV11-500-1100	3
6	CV11-500-1100	3
7	CV11-500-1100	3
8	CV11-500-1100	3
9	CV11-500-1100	3
10	CV11-500-1100	3
11	CV11-500-1100	3
12	CV11-500-1100	3

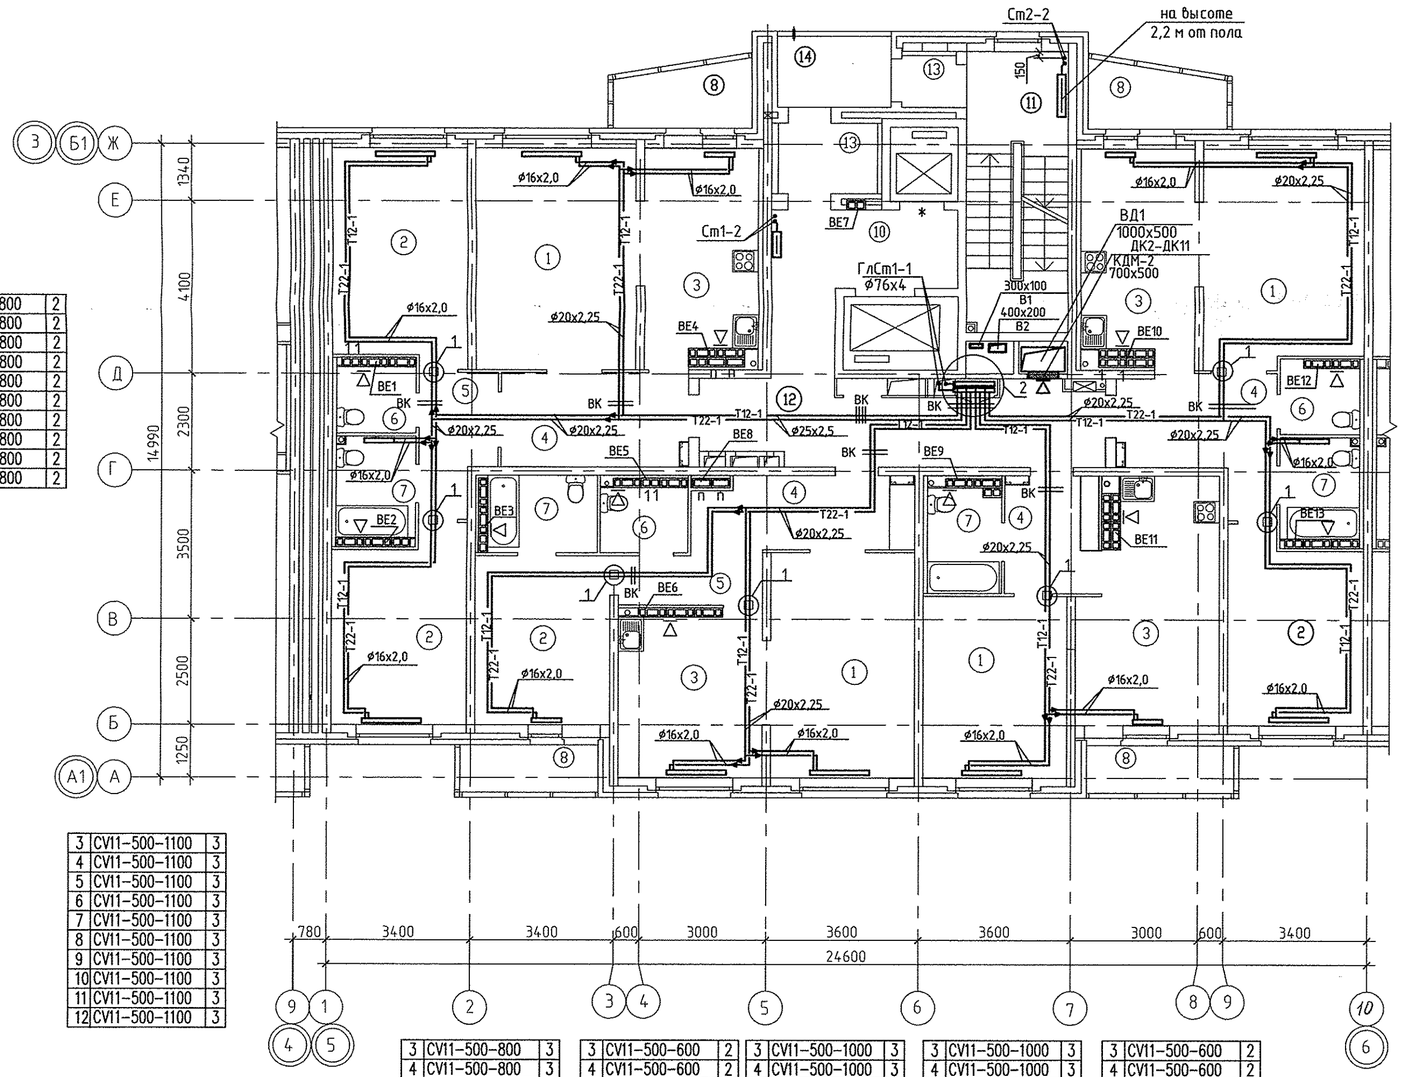

3	H10-500-800	2
4	H10-500-800	2
5	H10-500-800	2
6	H10-500-800	2
7	H10-500-800	2
8	H10-500-800	2
9	H10-500-800	2
10	H10-500-800	2
11	H10-500-800	2
12	H10-500-800	2

3	H10-500-800	2
4	H10-500-800	2
5	H10-500-800	2
6	H10-500-800	2
7	H10-500-800	2
8	H10-500-800	2
9	H10-500-800	2
10	H10-500-800	2
11	H10-500-800	2
12	H10-500-800	2

3	CV11-500-1100	3
4	CV11-500-1100	3
5	CV11-500-1100	3
6	CV11-500-1100	3
7	CV11-500-1100	3
8	CV11-500-1100	3
9	CV11-500-1100	3
10	CV11-500-1100	3
11	CV11-500-1100	3
12	CV11-500-1100	3

3	CV11-500-800	3
4	CV11-500-800	3
5	CV11-500-800	3
6	CV11-500-800	3
7	CV11-500-800	3
8	CV11-500-800	3
9	CV11-500-800	3
10	CV11-500-800	3
11	CV11-500-800	3
12	CV11-500-800	3

3	CV11-500-800	3
4	CV11-500-800	3
5	CV11-500-800	3
6	CV11-500-800	3
7	CV11-500-800	3
8	CV11-500-800	3
9	CV11-500-800	3
10	CV11-500-800	3
11	CV11-500-800	3
12	CV11-500-800	3

3	CV11-500-600	2
4	CV11-500-600	2
5	CV11-500-600	2
6	CV11-500-600	2
7	CV11-500-600	2
8	CV11-500-600	2
9	CV11-500-600	2
10	CV11-500-600	2
11	CV11-500-600	2
12	CV11-500-600	2

3	CV11-500-1000	3
4	CV11-500-1000	3
5	CV11-500-1000	3
6	CV11-500-1000	3
7	CV11-500-1000	3
8	CV11-500-1000	3
9	CV11-500-1000	3
10	CV11-500-1000	3
11	CV11-500-1000	3
12	CV11-500-1000	3

3	CV11-500-1000	3
4	CV11-500-1000	3
5	CV11-500-1000	3
6	CV11-500-1000	3
7	CV11-500-1000	3
8	CV11-500-1000	3
9	CV11-500-1000	3
10	CV11-500-1000	3
11	CV11-500-1000	3
12	CV11-500-1000	3

3	CV11-500-600	2
4	CV11-500-600	2
5	CV11-500-600	2
6	CV11-500-600	2
7	CV11-500-600	2
8	CV11-500-600	2
9	CV11-500-600	2
10	CV11-500-600	2
11	CV11-500-600	2
12	CV11-500-600	2

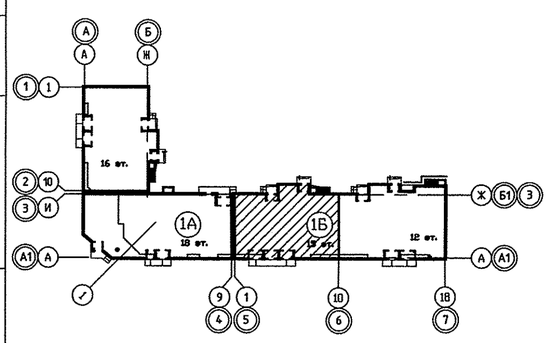

Эт.	Радиатор "PURMO" панельный "Ventil Compact"	
3	CV21S-500-1000	4

Индекс предварительной настройки клапана терморегулятора

Экспликация помещений

Номер помещения	Наименование	Площадь, м2	Кат. помещения
	Помещения квартир		
1	Гостиная	71,84	
2	Спальная	56,18	
3	Кухня	56,96	
4	Прихожая	34,32	
5	Коридор	9,86	
6	Сан.узел	8,87	
7	Ванная	17,63	
8	Балкон	16,50	
	Итого	272,16	
	Общедомовые помещения		
10	Лифтовой холл	5,27	
11	Незадымлямая лестничная клетка	15,64	
12	Межквартирный коридор	22,99	
13	Тамбуры	5,12	
14	Переходная лоджия	4,53	
ИТОГО	площадь общедомовых помещений:	53,55	

2

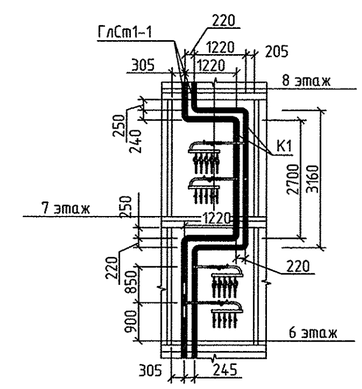

Примечание

1. Тип решеток не указанных на плане принять РВП-3 120х200 по ГОСТ 13448-82.
2. Привязки трубопроводов см. лист 8
3. Узел 1 см. лист 8

Изм.	Кол.уч.	Лист	N док.	Подпись	Дата	АПУ.012-01Б-ОВ
						Жилой дом переменной этажности со встроенно-пристроенными объектами общественного назначения и подземной автостоянкой в границах улиц Победы-Бакинских комиссаров-Никитина в Орджоникидзевском районе г. Екатеринбурга
Гл.арх		Чирков			01.13	12-15-этажная блок-секция 1Б
Гл.спец		Пашаева			01.13	
Проверил		Пашаева			01.13	План 3-12 этажей в осях 5-6
Разработал		Кинякина			01.13	

СТАДИЯ	ЛИСТ	ЛИСТОВ
Р	10	

ЗАО КОРПОРАЦИЯ АТОМСТРОЙКОМПЛЕКС

СОГЛАСОВАНО: АР Малькова, ЭП Смирнова, ВК Курчавова; СС Чижик

Взам. инв.N | Подпись и дата | Инв.N подл.

Формат А2