
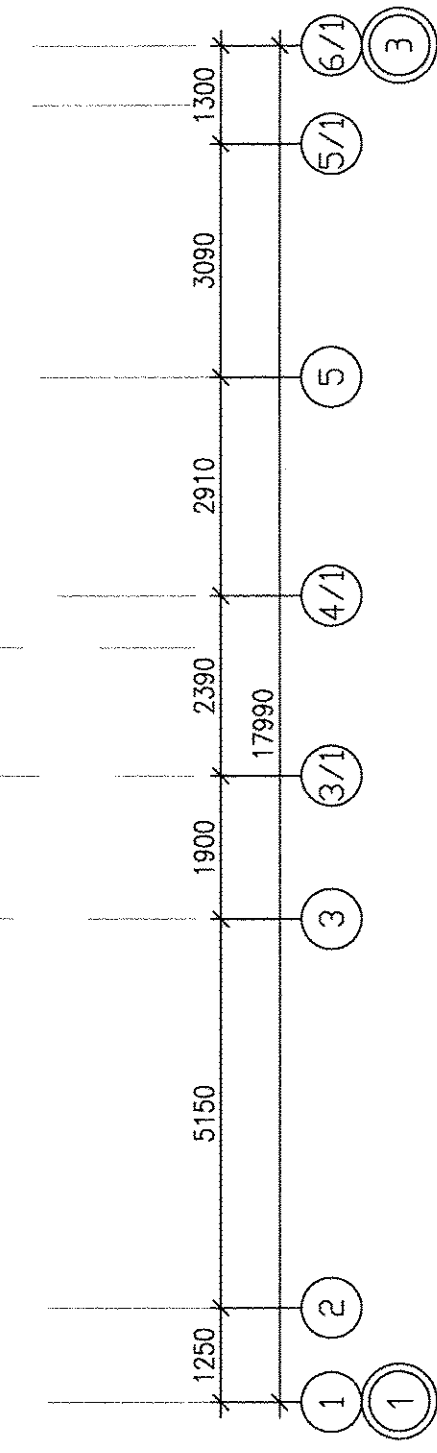
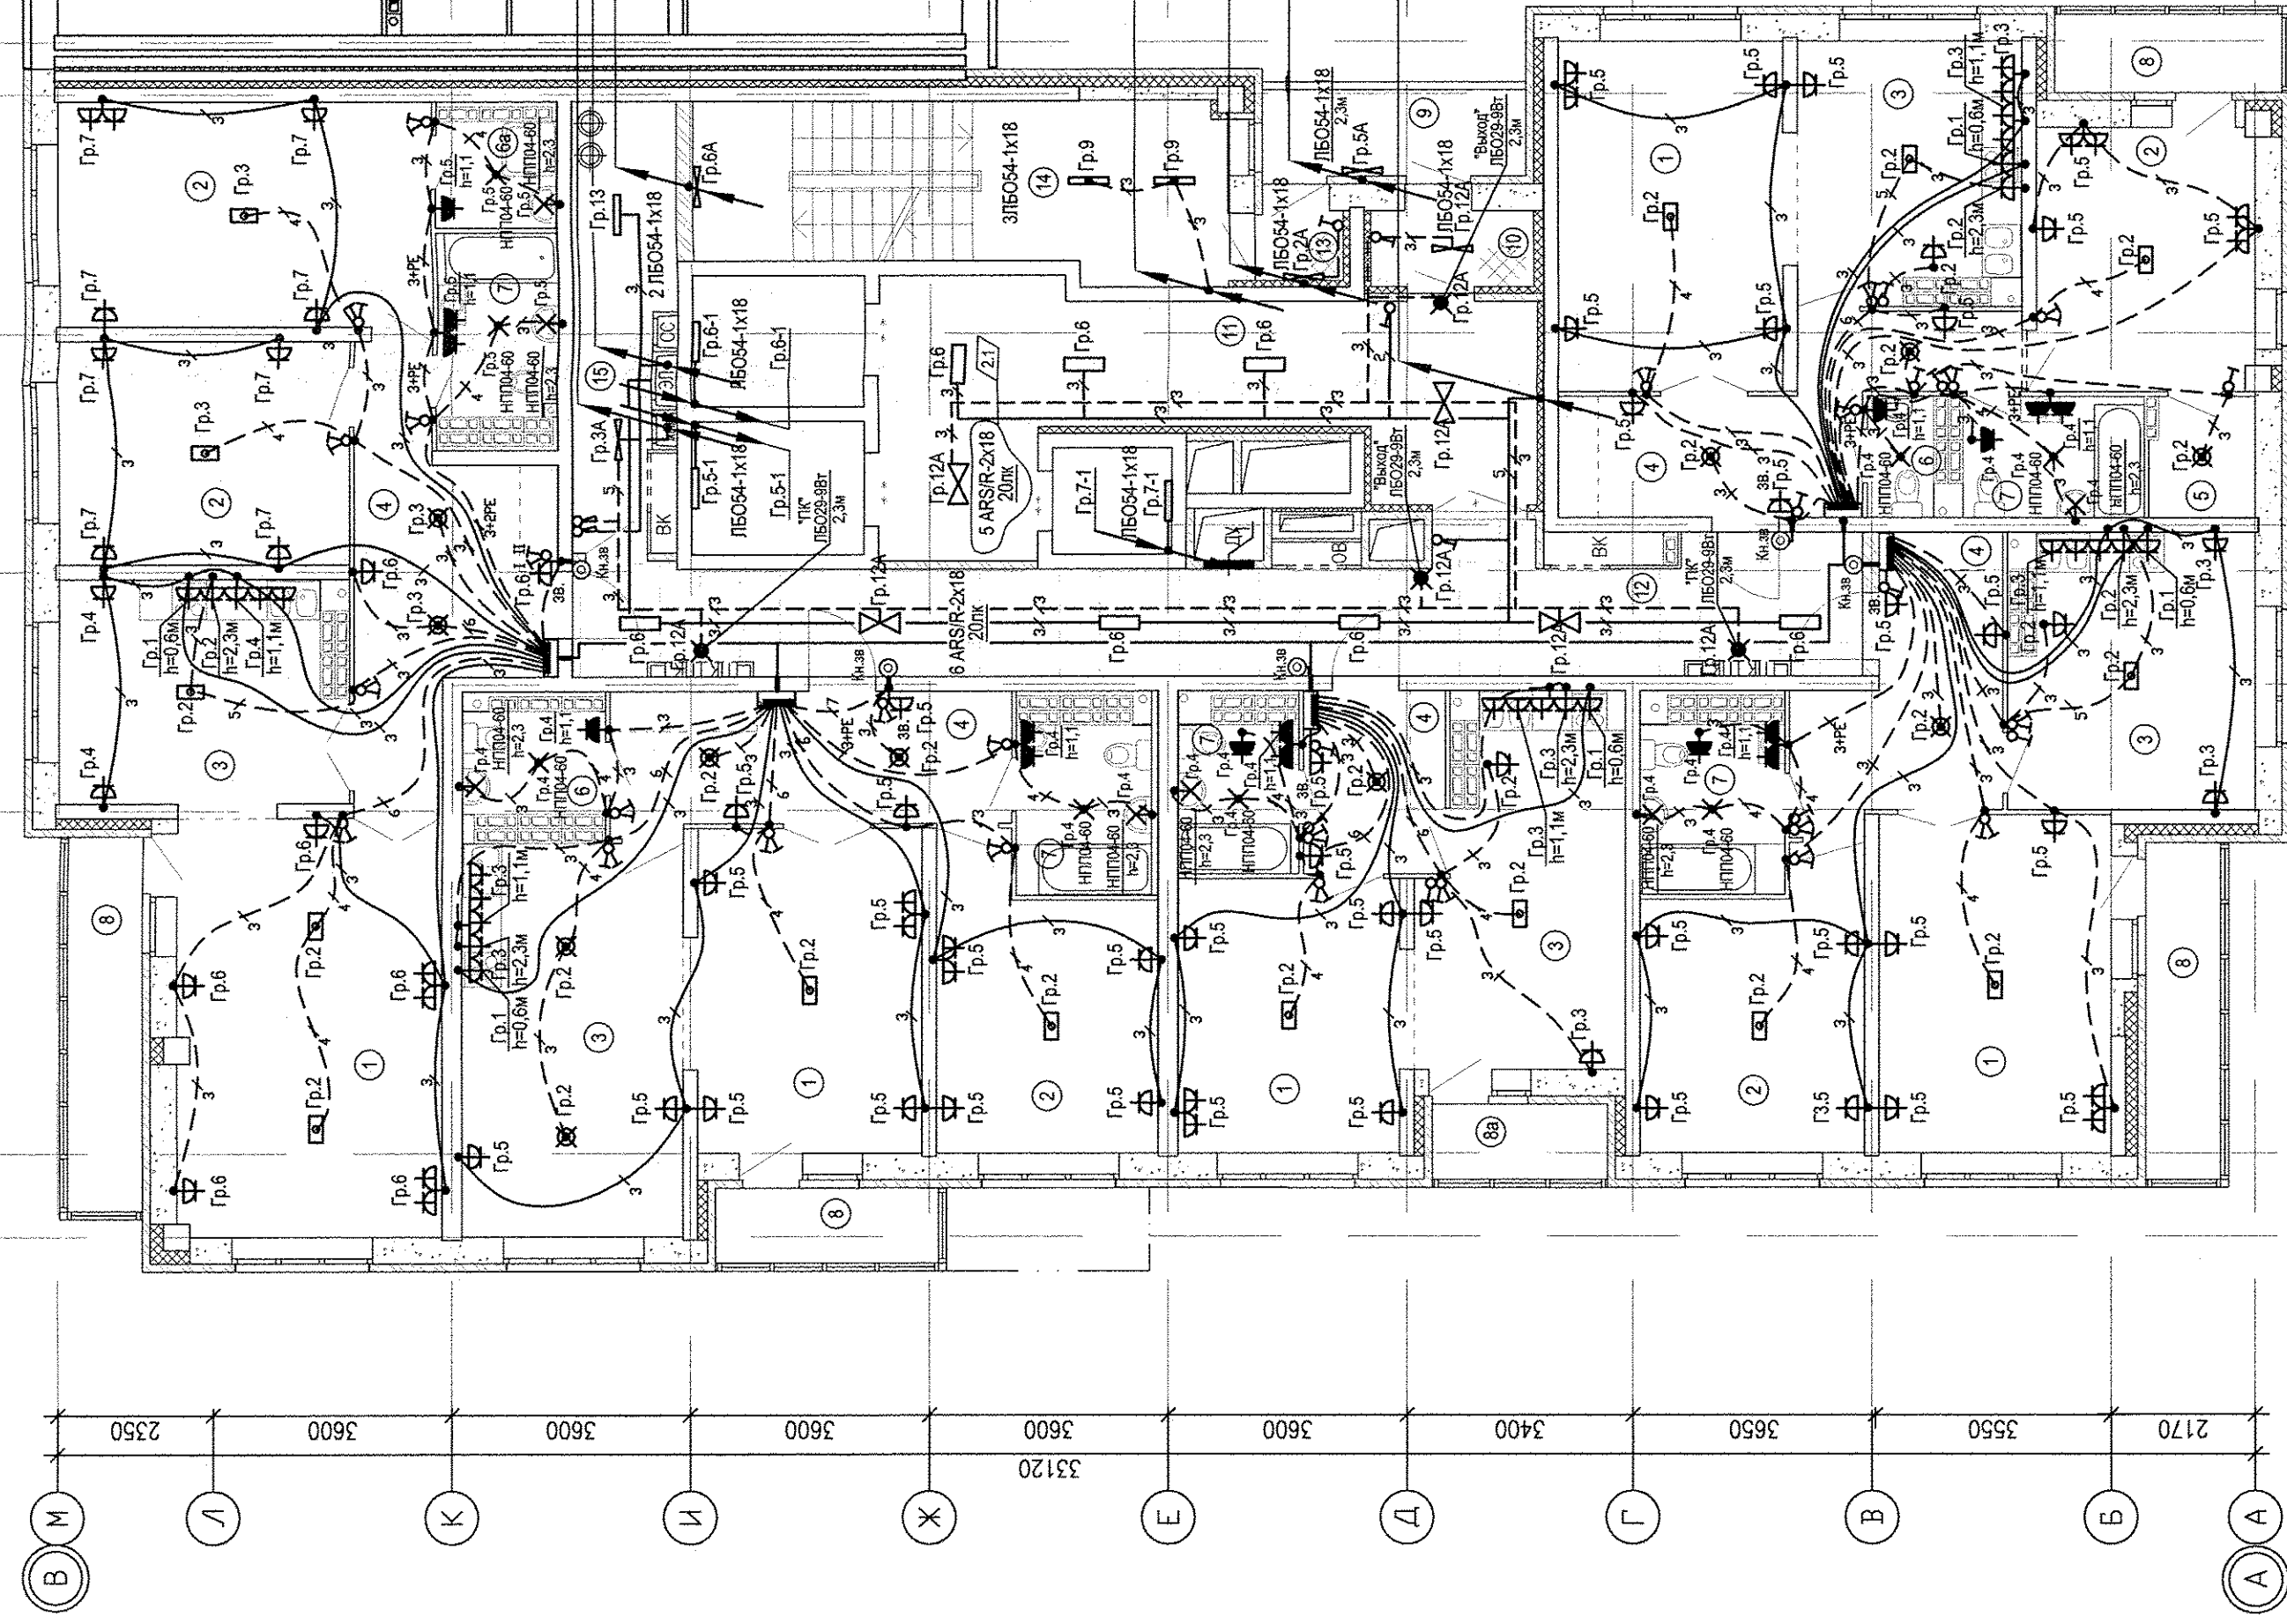
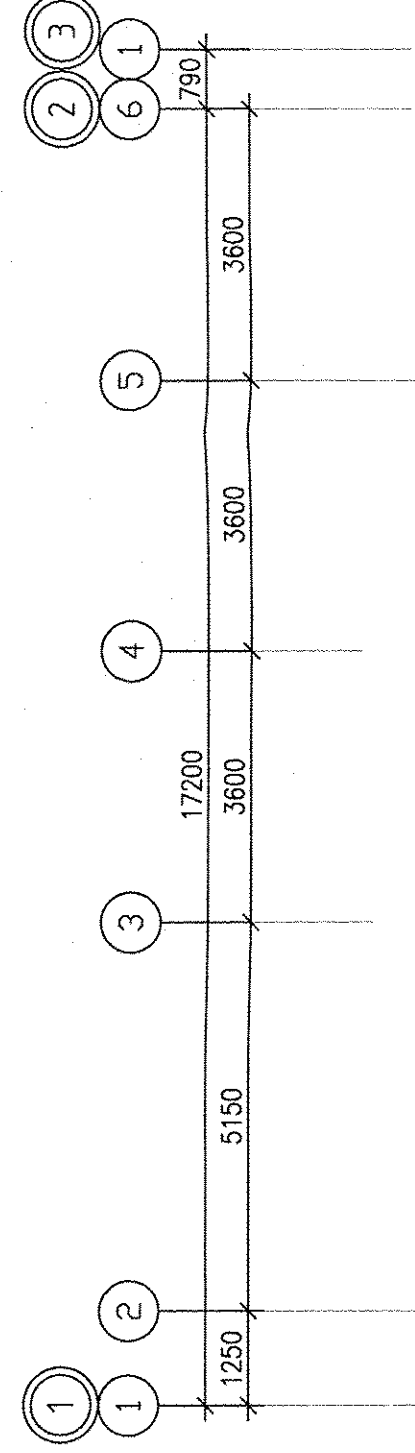


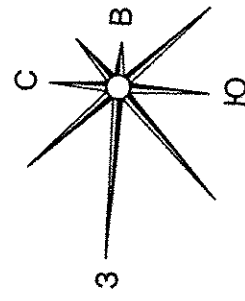

ЭКСПЛИКАЦИЯ ПОМЕЩЕНИЙ

Номер помещения	Наименование	Площадь, м2	Кат. помещения
1	Гостиная	91.29	
2	Спальня	74.58	
3	Кухня	76.97	
4	Прихожая	54.32	
5	Гардеробная	2.86	
6	Санузел	5.15	
6а	Душевая	2.88	
7	Ванная	24.67	
8	Балкон	19.35	
8а	Лоджия	2.91	
	Итого	354.98	
	Общедомовые помещения		
9	Переходная лоджия	5.06	
10	Тамбур	2.74	
11	Холл	27.17	
12	Коридор	33.24	
13	Тамбур	1.60	
14	Лестничная клетка	20.00	
15	Помещение для прокладки коммуникаций	9.00	
	Итого	98.81	

АПУ.023-01А-ЭП

Жилой дом со встроенно-пристроенными помещениями общественного назначения, расположенный на территории, принадлежащей на праве собственности ООО «Орджоникидзский район» в Екатеринбурге

21-20 – этажная блок-секция 1А

План 18 этажа
Расположение электрических сетей

Стация Лист Листов

Р 22
ЗАО КОРПОРАЦИЯ
АТОМСТРОЙКОМПЛЕКС