
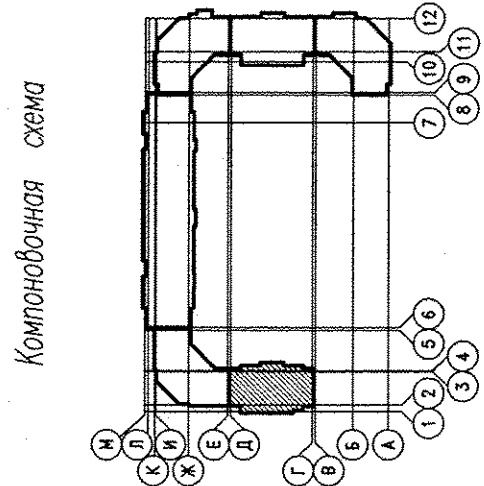


План 2-11 этажей

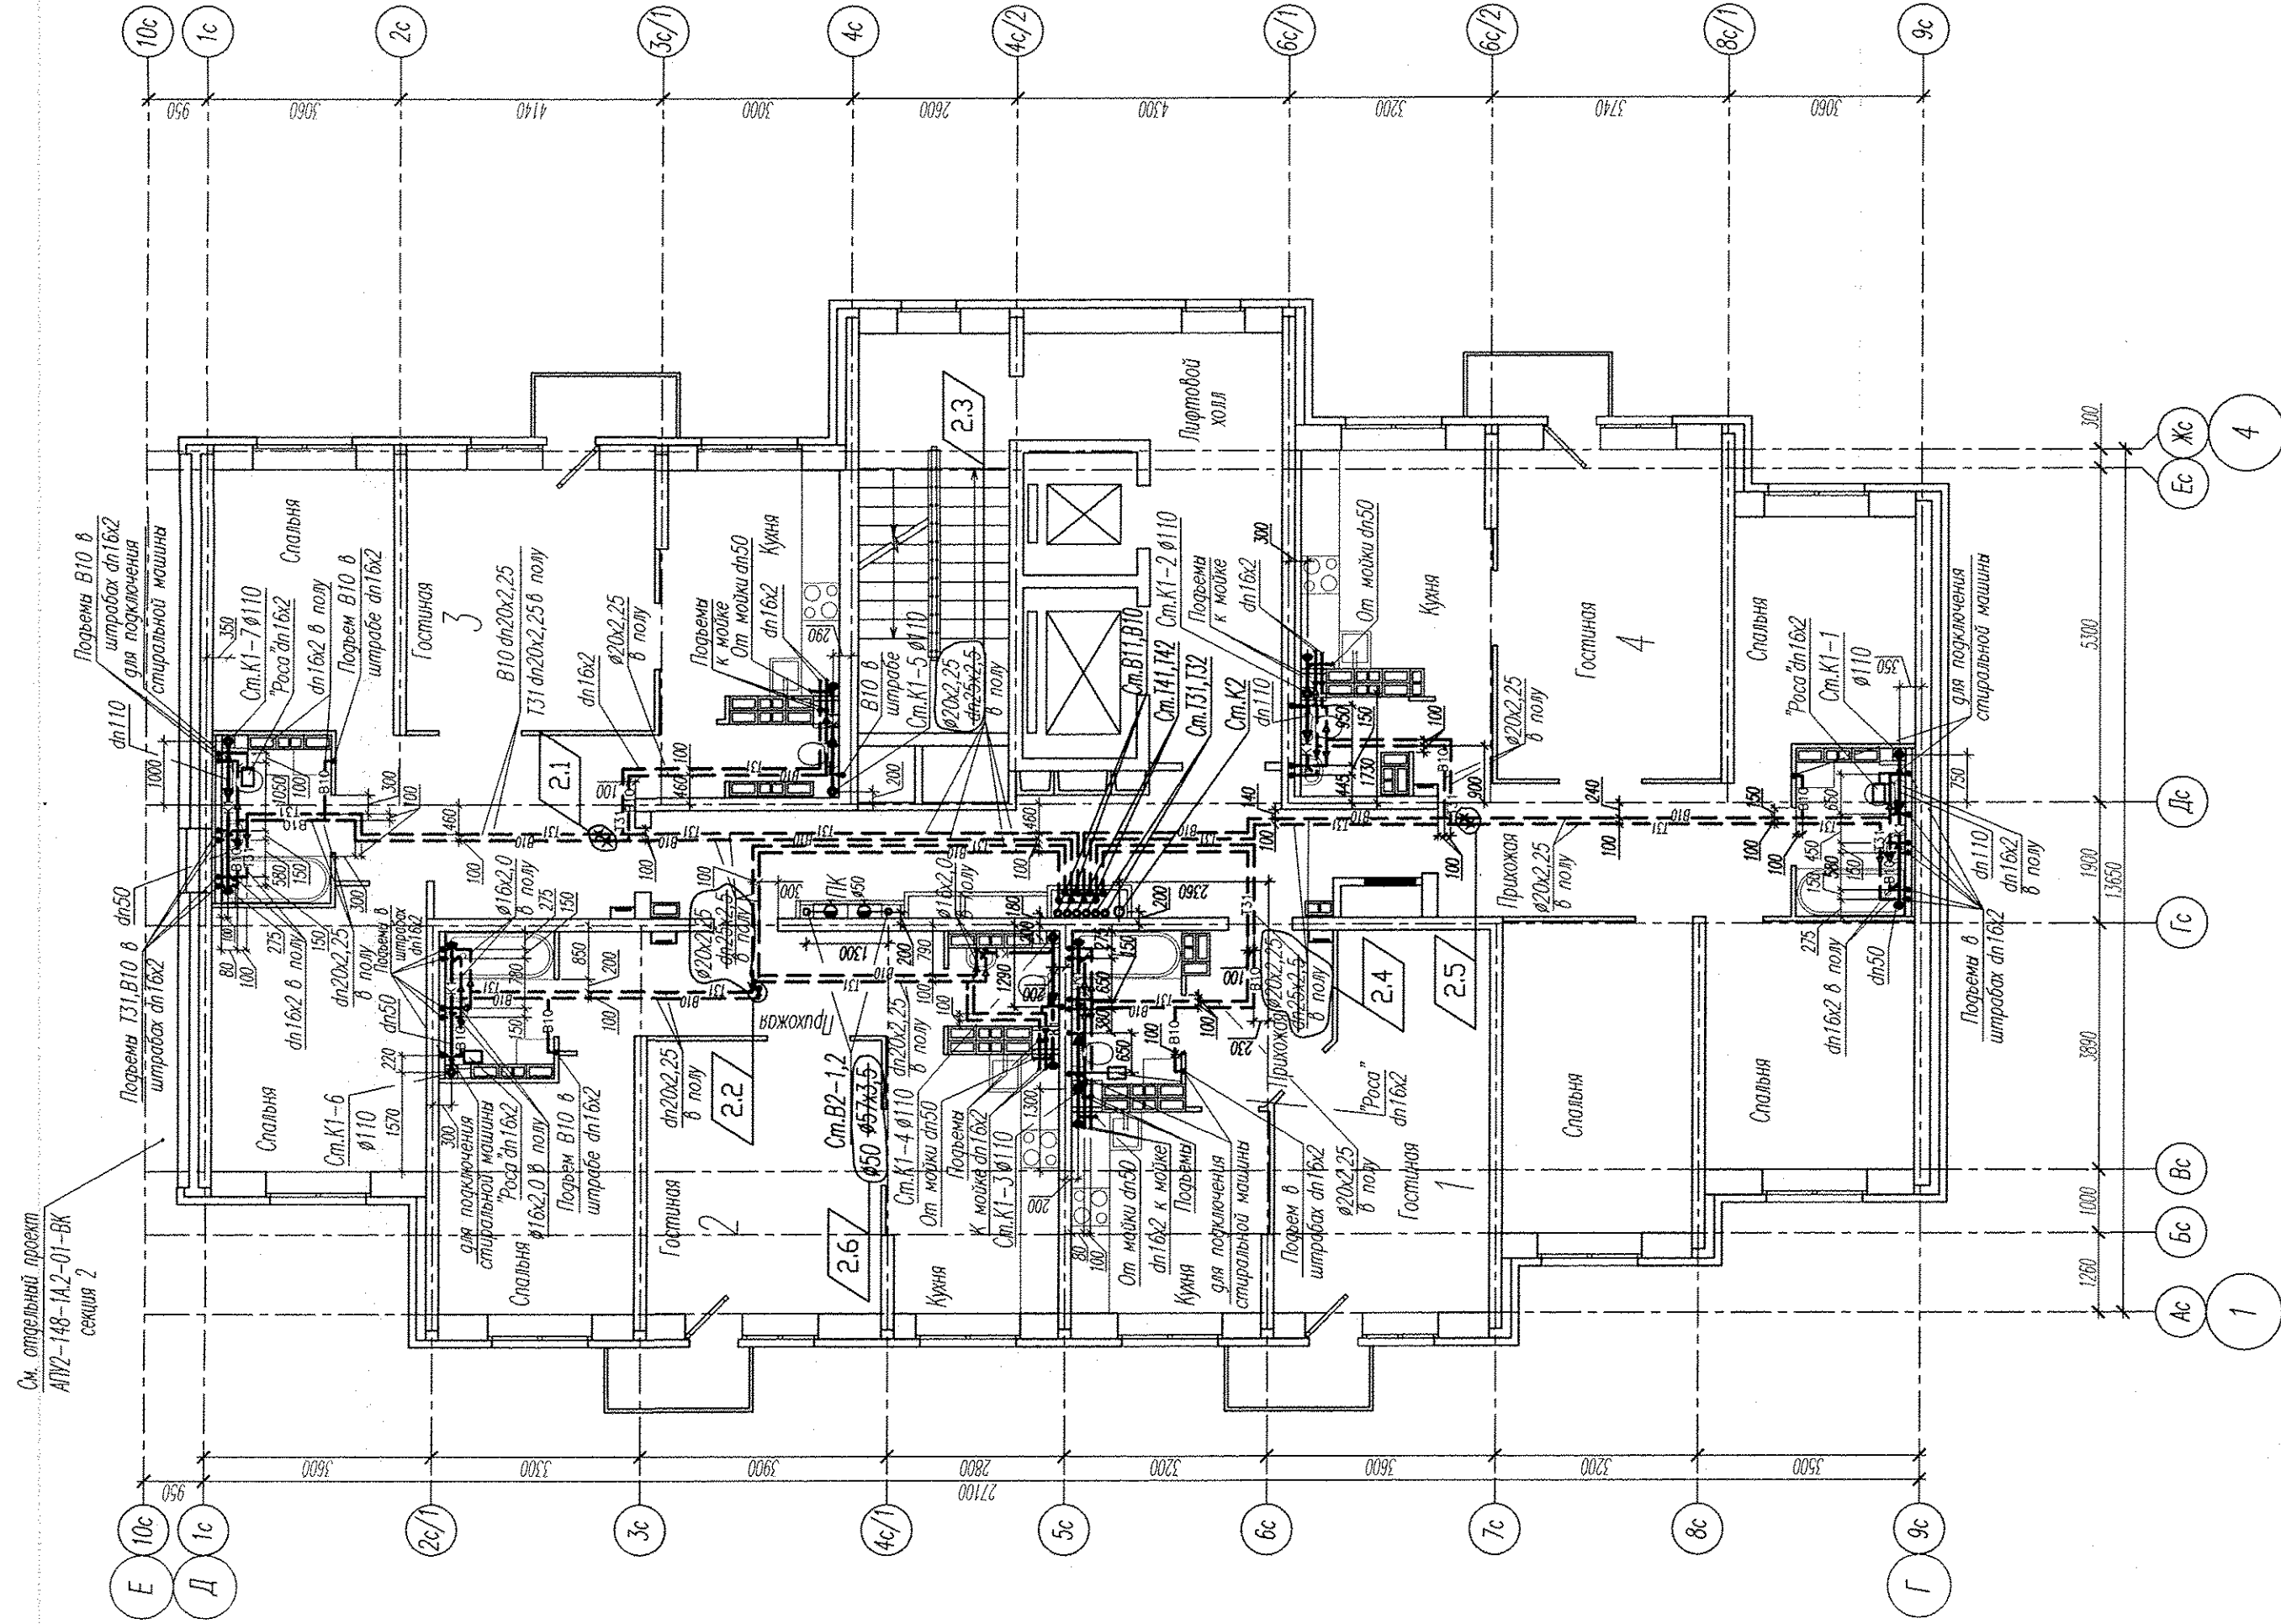

Имя, N подл., Подпись и дата
Вам, инв. N

АПВ2-148-1А.1-01-ВК			
2	6	—	87-16
И.ж.	Кол.уч.	Лист	Ндсх. Подпись Дата
Разработал	Иванченко	Шилин	02.16
Проверил	Пирова	Вит	02.16
Гл. спец.	Пирова	Вит	02.16
Н.контр.	Кармазина	Вит	02.16
Жилой дом 1А			
1 этаж строительства			
Секция 1			
План 2-11 этажей			
ЗАО "Корпорация "Атомстройкомплекс"			
Формат А2			