

План 1 этажа в осях 1-4,А-Б

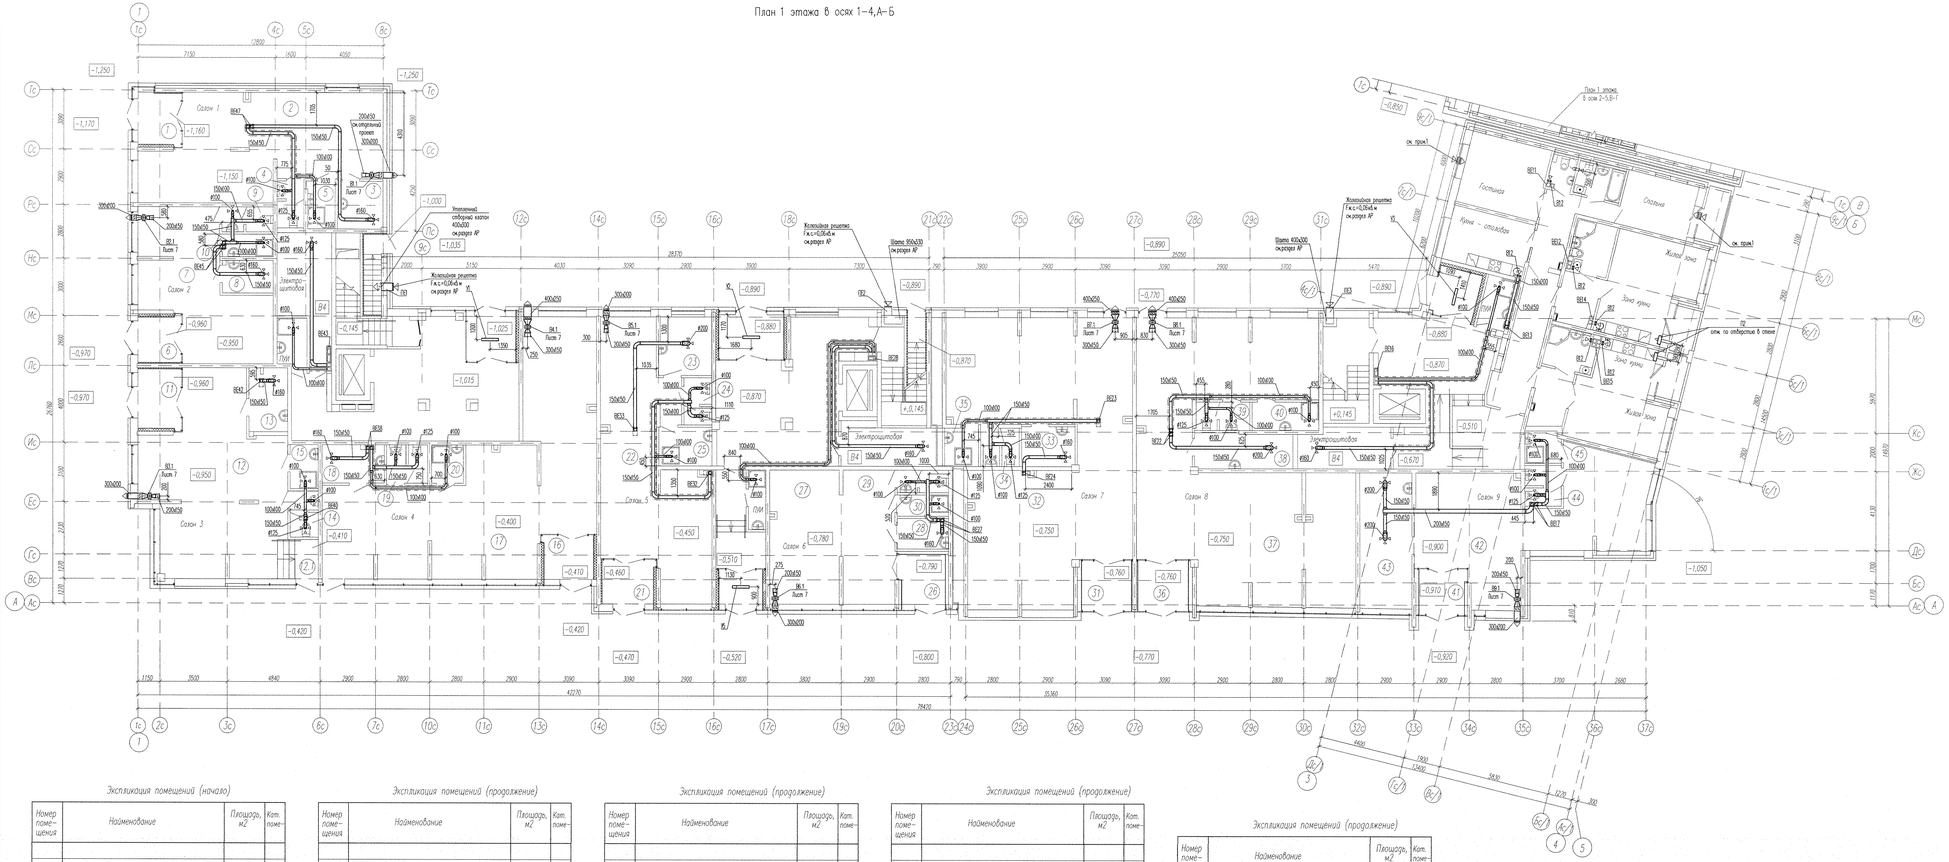

План 1 этажа в осях 2-5,В-Г

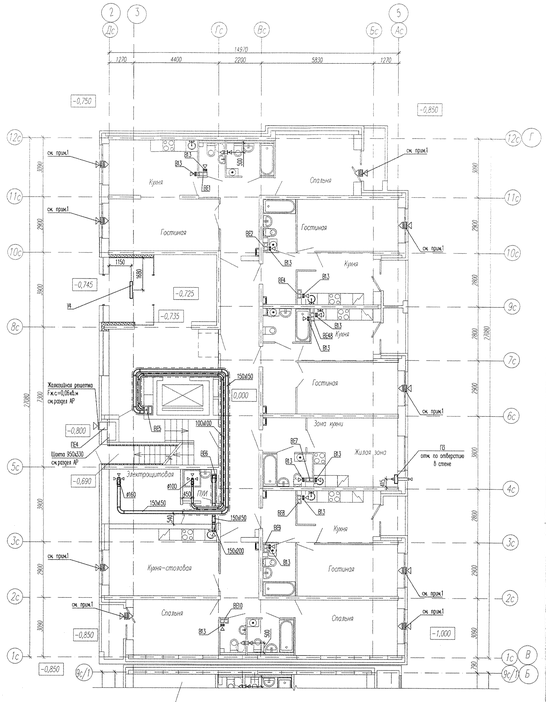

Экспликация помещений (начало)

Номер помещения	Наименование	Площадь, м2	Кат. помещ.
	Салон N1		
1	Тамбур	6,24	
2	Торговый зал	58,21	
3	Гардероб персонала с зоной приема пищи	6,01	
4	Санузел	3,38	
5	Помещение уборочного инвентаря	3,62	В4
	Итого:	78,46	
	Салон N2		
6	Тамбур	5,49	
7	Торговый зал	38,19	
8	Гардероб персонала с зоной приема пищи	4,50	
9	Санузел	3,42	
10	Помещение уборочного инвентаря	3,10	В4
	Итого:	54,70	

Экспликация помещений (продолжение)

Номер помещения	Наименование	Площадь, м2	Кат. помещ.
	Салон N3		
11	Тамбур	7,17	
12	Торговый зал	65,29	
12.1	Площадка	2,50	
13	Гардероб персонала	6,79	
14	Санузел	3,47	
15	Помещение уборочного инвентаря	3,38	В4
	Итого:	88,60	
	Салон N4		
16	Тамбур	6,0	
17	Торговый зал	100,68	
18	Гардероб персонала с зоной приема пищи	6,51	
19	Санузел	4,10	
20	Помещение уборочного инвентаря	3,30	В4
	Итого:	120,59	

Экспликация помещений (продолжение)

Номер помещения	Наименование	Площадь, м2	Кат. помещ.
	Салон N5		
21	Тамбур	6,23	
22	Торговый зал	113,52	
23	Гардероб персонала с зоной приема пищи	8,37	
24	Санузел	3,51	
25	Помещение уборочного инвентаря	5,61	В4
	Итого:	82,33	
	Салон N6		
26	Тамбур	6,08	
27	Торговый зал	44,75	
28	Гардероб персонала с зоной приема пищи	4,26	
29	Санузел	3,10	
30	Помещение уборочного инвентаря	2,97	В4
	Итого:	61,16	

Экспликация помещений (продолжение)

Номер помещения	Наименование	Площадь, м2	Кат. помещ.
	Салон N7		
31	Тамбур	6,95	
32	Торговый зал	113,52	
33	Гардероб персонала с зоной приема пищи	5,76	
34	Санузел	3,84	
35	Помещение уборочного инвентаря	3,49	В4
	Итого:	133,56	
	Салон N8		
36	Тамбур	6,95	
37	Торговый зал	121,32	
38	Санузел	9,36	
39	Гардероб персонала с зоной приема пищи	4,05	
40	Помещение уборочного инвентаря	5,16	В4
	Итого:	146,84	

Экспликация помещений (продолжение)

Номер помещения	Наименование	Площадь, м2	Кат. помещ.
	Салон N9		
41	Тамбур	5,84	
42	Торговый зал	60,80	
43	Гардероб персонала с зоной приема пищи	13,12	
44	Санузел	3,86	
45	Помещение уборочного инвентаря	3,08	В4
	Итого:	92,70	

Примечания:
1. В указанных местах установить приточные клапана в верхней импост открываемой створки окна балконной двери.
2. В вентканалах жилой части установить вытяжные вентиляторы ВЦ2,ВЦ3;
3. В местах перетока воздуха в совмещенных санузлах установить решетки ВР120х200(h).

						АПУ2-160-13-00-ОВ	
						Многоэтажная жилая застройка в районе улиц Сумгаитской-Техноград-Верхнекраснослободской в Верх-Исетском районе г.Екатеринбурга. Участок 26.	
Изм.	Кол.уч.	Лист	N док.	Подпись	Дата		
Разработал		Якутович			04.12.17	Жилой дом N1.3	Стадия: Р; Лист: 3; Листов:
Проверил		Ашихмин			04.12.17		
Н. контр.		Кормошина			04.12.17		АО "Корпорация "Атомстройкомплекс"
Гл. спец.		Ашихмин			04.12.17		

Инв. N подл. | Подпись и дата | Взам. инв. N | Инв. N дубл. | Подпись и дата