
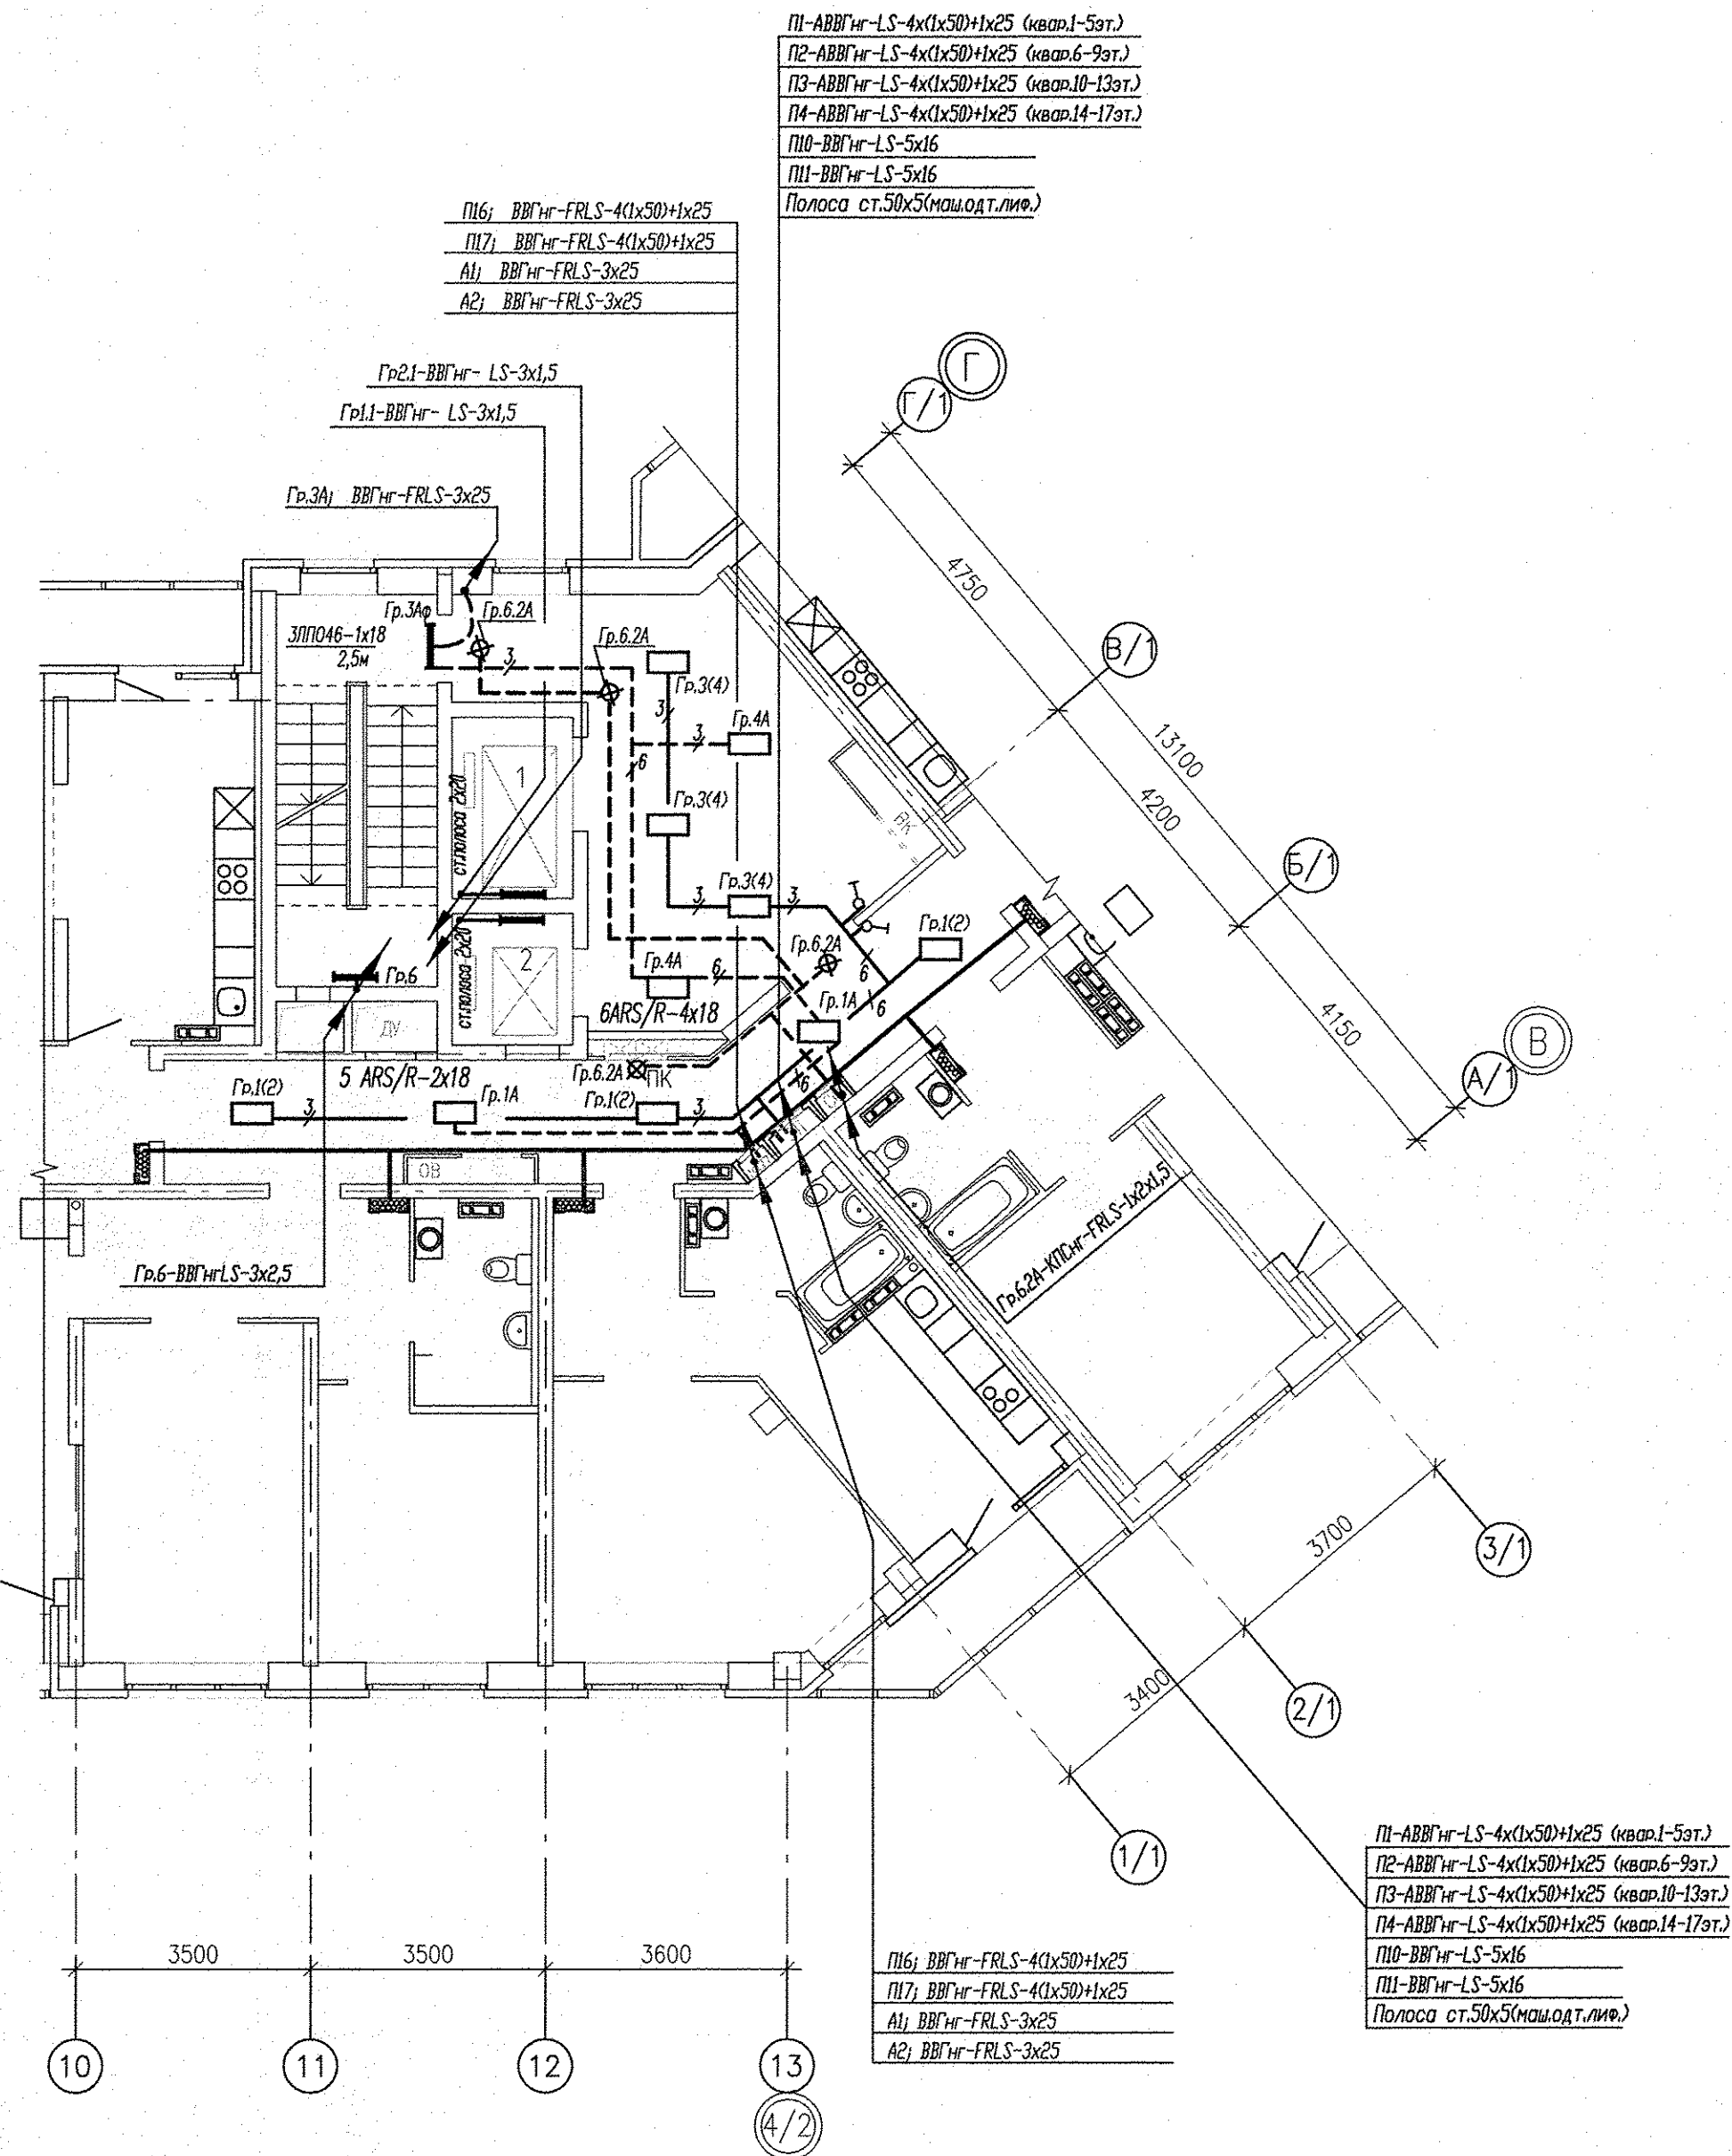


ЭКСПЛИКАЦИЯ ПОМЕЩЕНИЙ


Номер помеще-ния	Наименование	Площадь, м2	Кат. поме-щения
ПОМЕЩЕНИЯ КВАРТИР			
1	Гостиная	142.27	
2	Спальная	107.77	
3	Кухня	138.12	
4	Прихожая	82.16	
5			
6	Санузел	11.70	
7	Ванная	44.49	
8	Балкон	34.73	
итого		561.24	
ОБЩЕДОМОВЫЕ ПОМЕЩЕНИЯ			
9	Коридор	38.03	
10	Лифтовой холл	43.77	
11	Лестничная клетка	27.60	
итого		109.40	

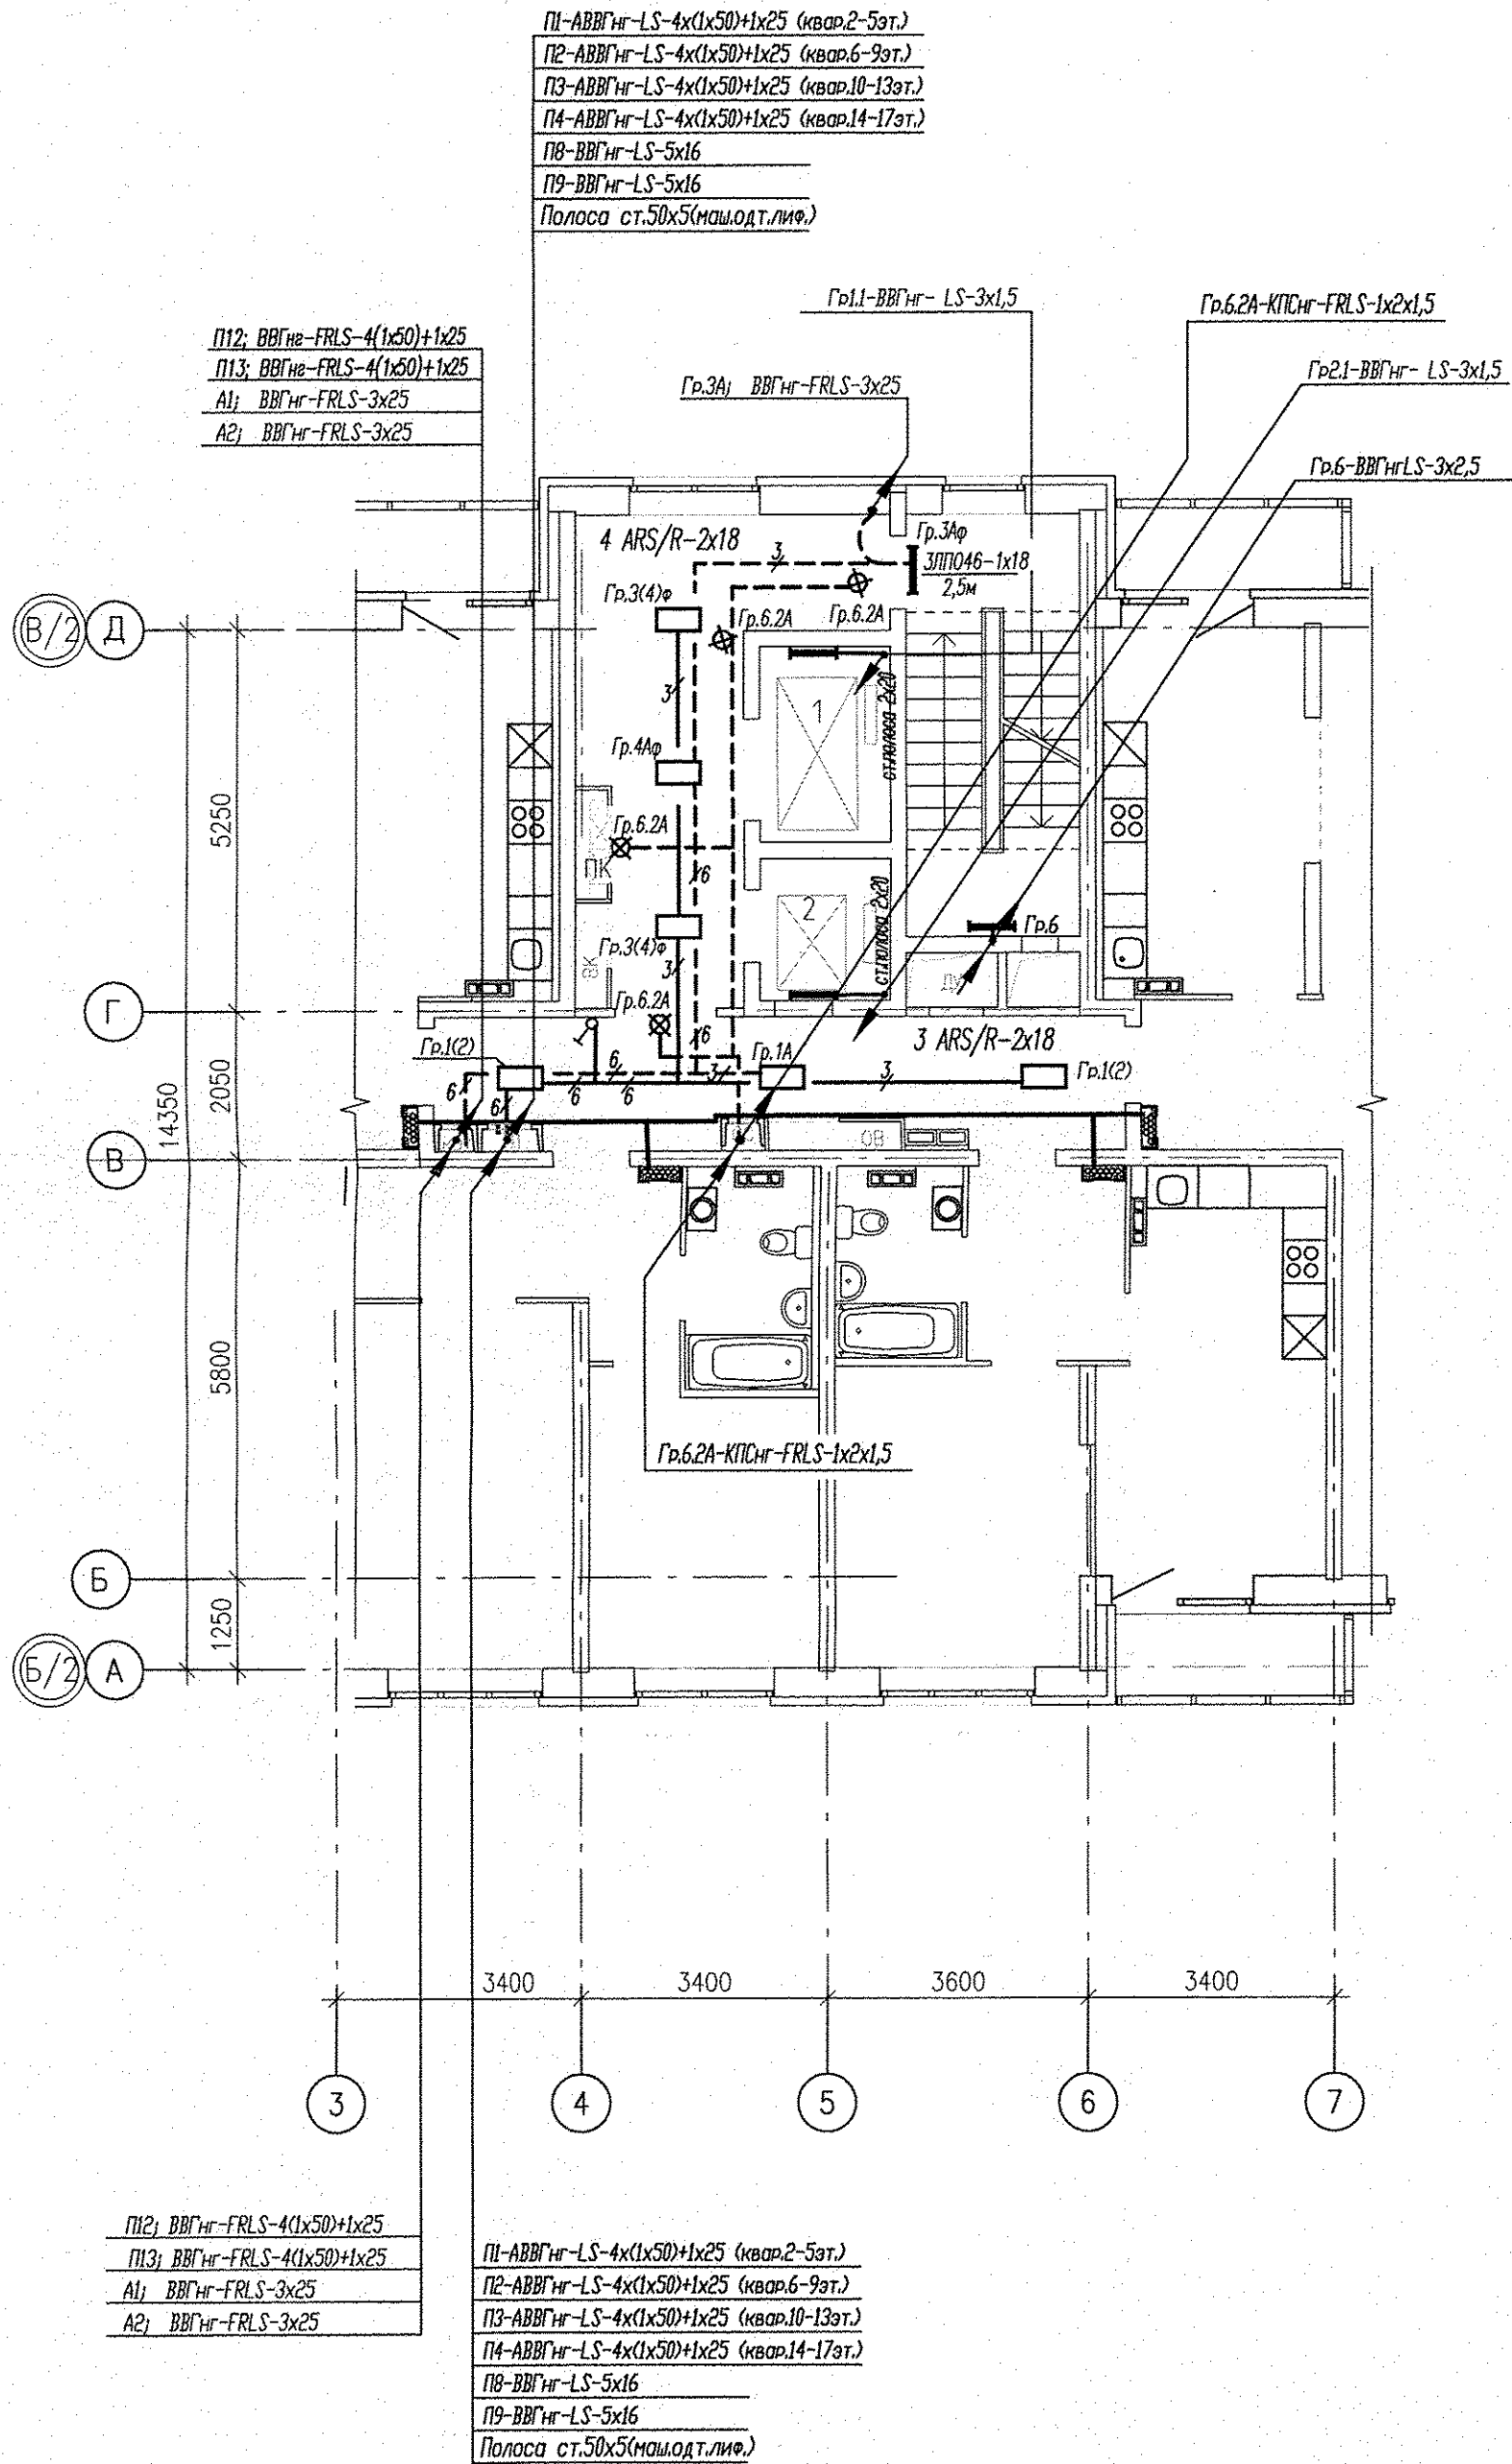

Расстановку светильников в коридорах и лифтовых холлах
уточнить по дизайн-проекту.

Условные обозначения:

☒ - световой указатель "Выход", "ПК" - "Молния 24" h=2,3м

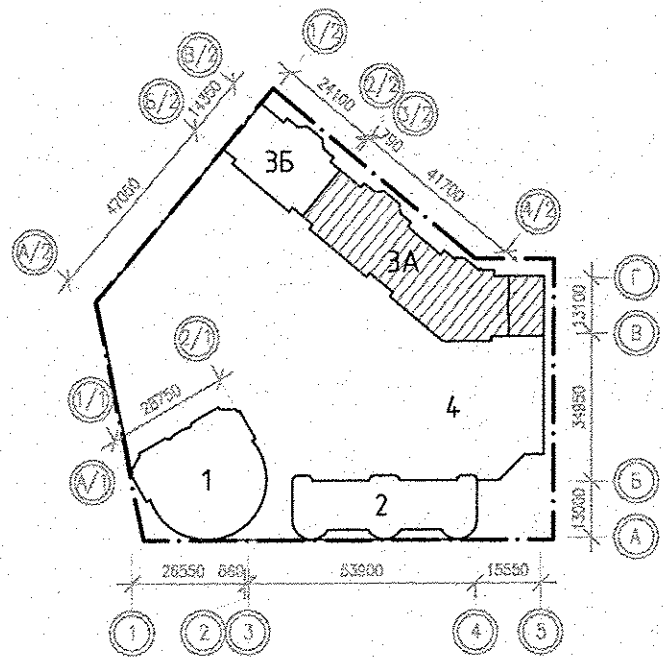

АПУ.026-03А-ЭП			
1	Зам.	316-16	03.17
Изм.	Кол.уч.	Лист N	ок. Подпись
Разработал	Бунтун	09.2016	
Проверил	Киселева	09.2016	
Гл. спец.	Богдара	09.2016	
Г. А. П.	Гаранин	09.2016	
Пусковой комплекс 2			
18-этажная блок-секция 3А			
План 2 этажа			
Расположение сетей электрооборудования			
общедомовых помещений.			
СТАТУС Лист Листов			
Р 17			
ЗАО КОРПОРАЦИЯ АТОМСТРОЙКОМПЛЕКС			