



Экспликация помещений
(на 1 этаж)

Номер помещения	Наименование	Площадь, м2	Кат. помещения
Помещения квартир			
1	Гостиная	82,91	
2	Спальная	32,37	
3	Кухня	72,58	
4	Прихожая	38,19	
5	Коридор	4,20	
6	Сан.узел	8,49	
7	Ванная	22,71	
8	Балкон	8,36	
9	Лоджия	10,16	
10	Кладовая	2,41	
	Итого	282,38	
Общедомовые помещения			
11	Лифтовой холл	5,27	
12	Незадымляемая лестничная клетка	15,64	
13	Межквартирный коридор	34,41	
14	Тамбуры	5,12	
15	Переходная лоджия	4,53	
ИТОГО	площадь общедомовых помещений:	64,97	

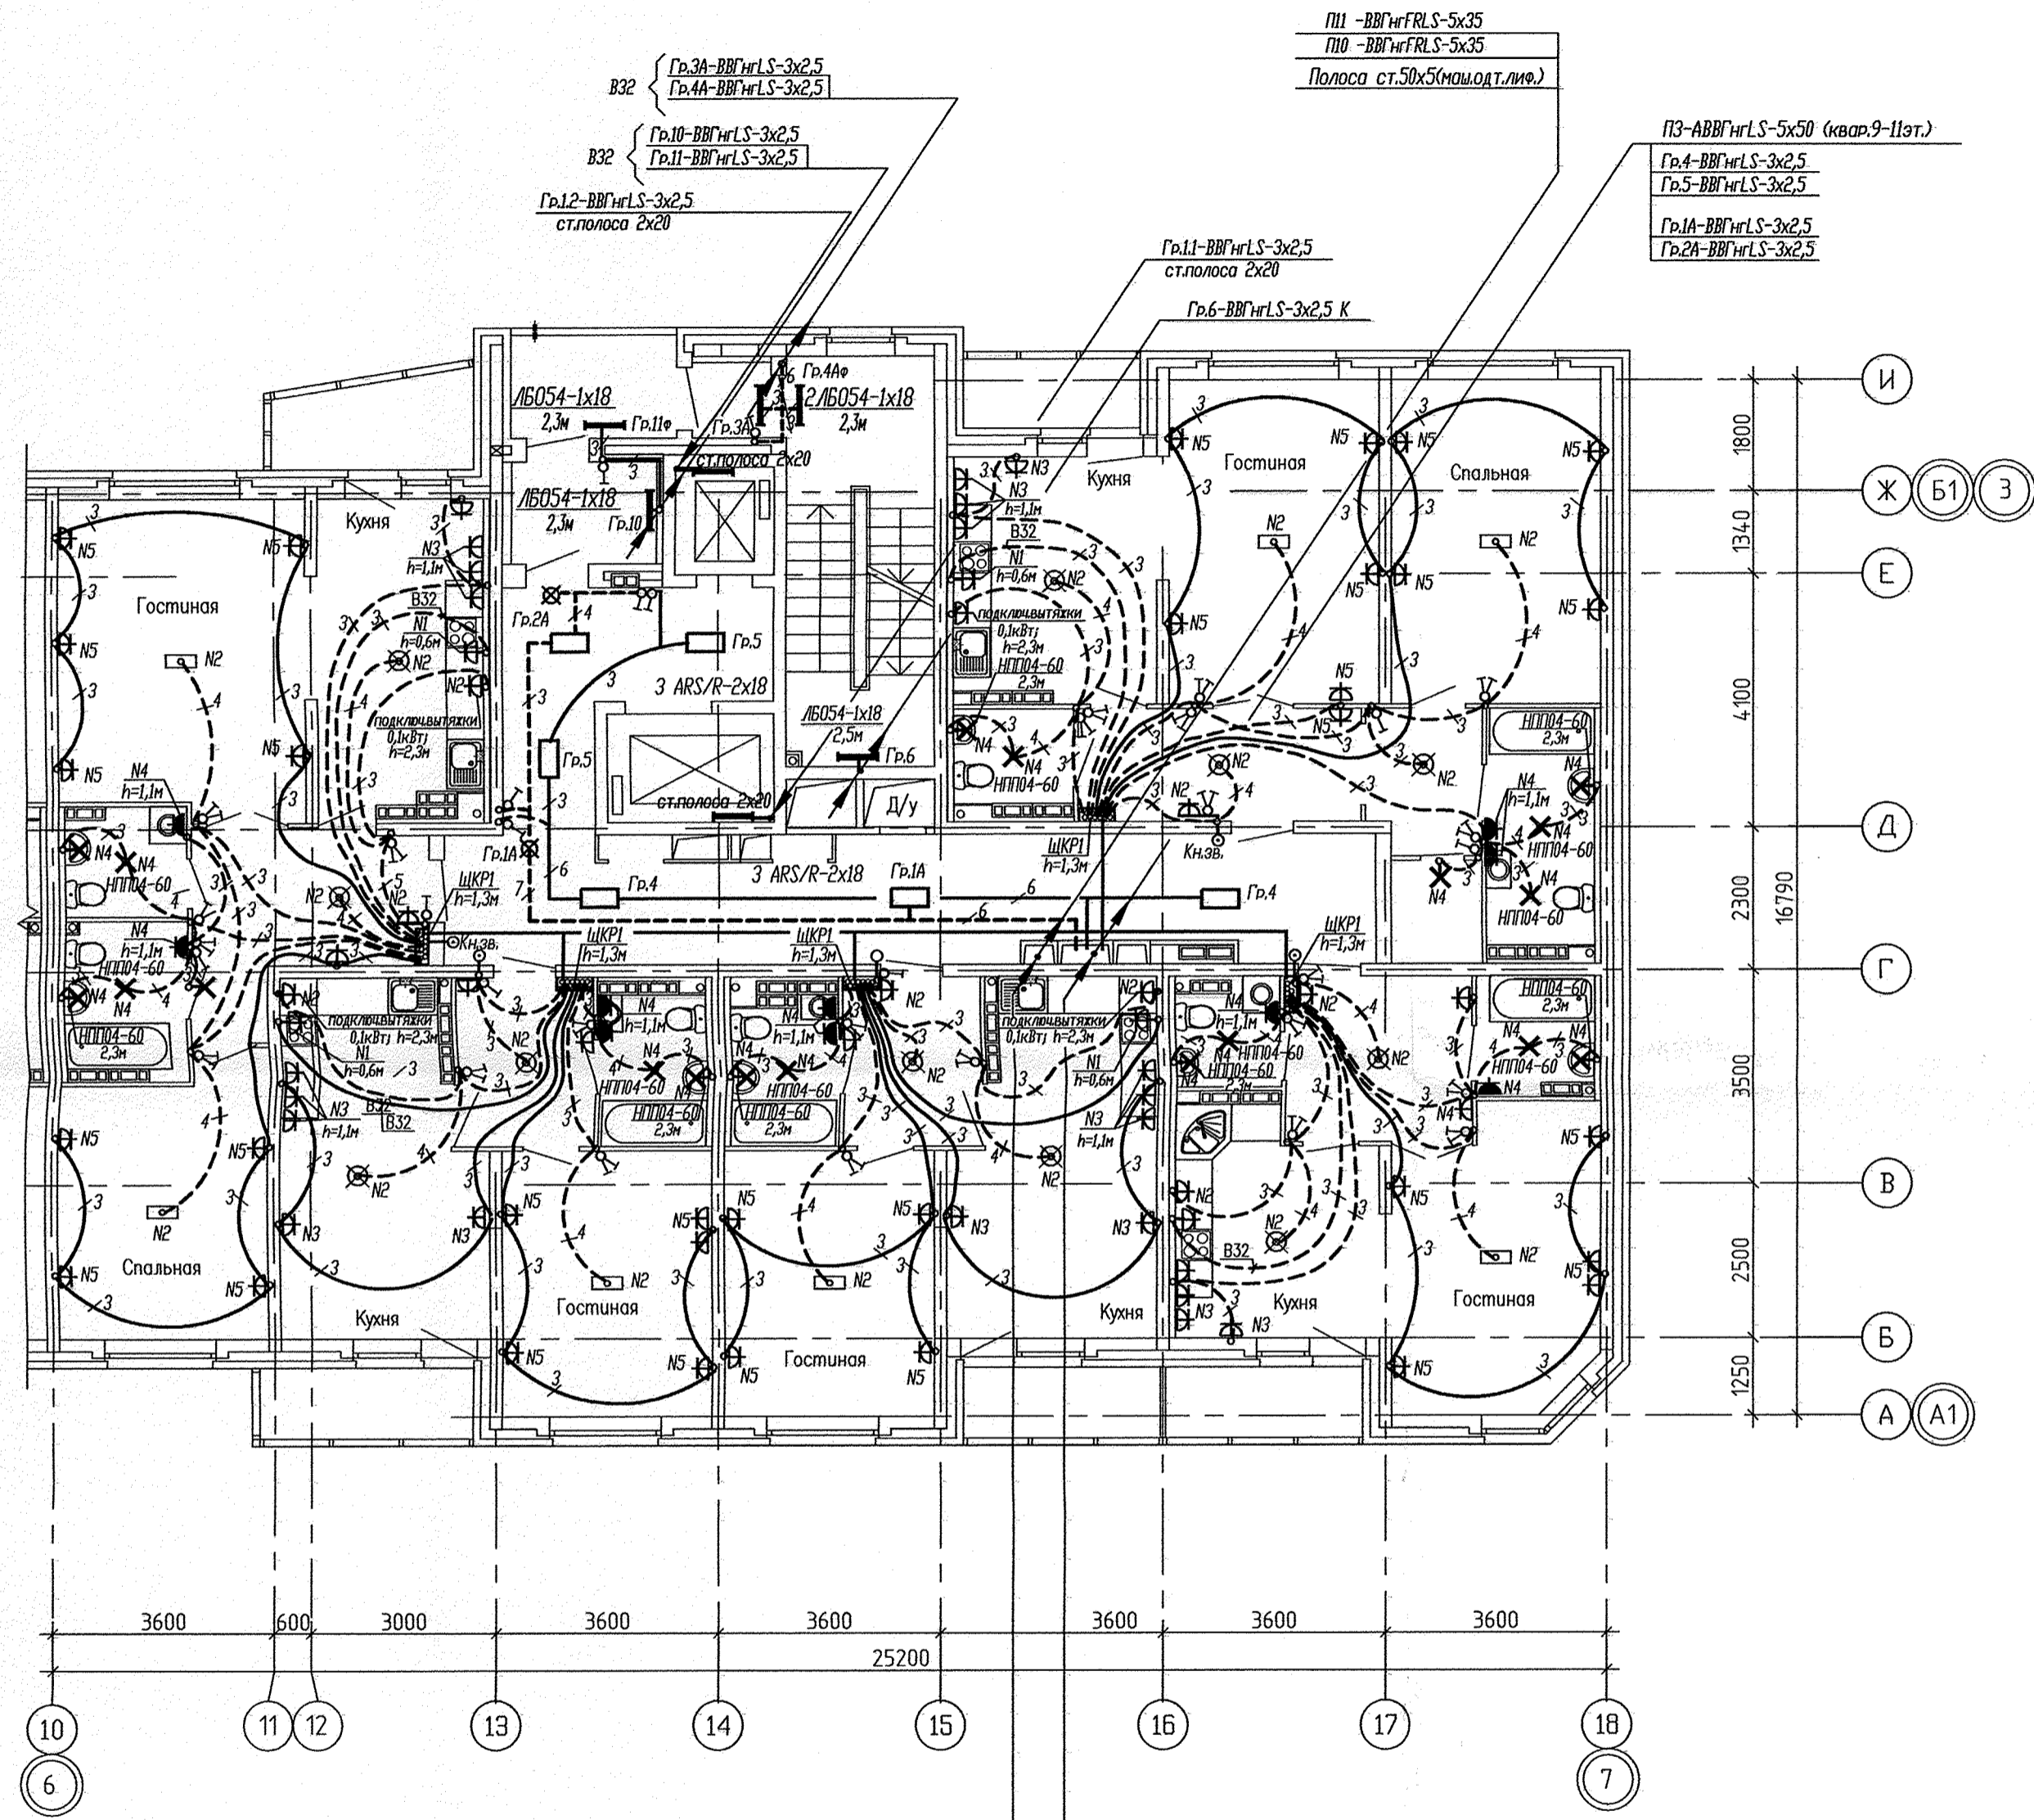

☒ - световой указатель "Выход" ЛБ029, h=2,3м

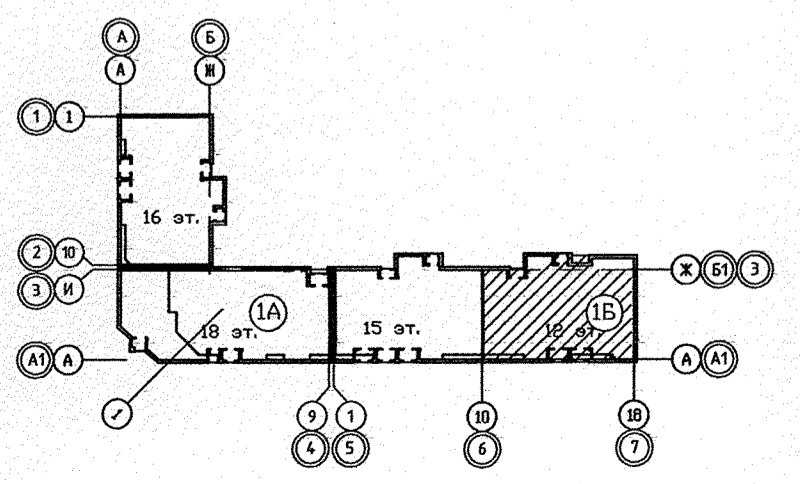

П11 - ВВГнгFRLS-5х35
П10 - ВВГнгFRLS-5х35
Полоса ст.50х5(машодт.лиф.)

П3-АВВГнгLS-5х50 (квар.9-11эт.)
П2-АВВГнгLS-5х50 (квар.6-8эт.)
П1-АВВГнгLS-5х50 (квар.2-5эт.)

Гр.4-ВВГнгLS-3х2,5
Гр.5-ВВГнгLS-3х2,5
Гр.1А-ВВГнгLS-3х2,5
Гр.2А-ВВГнгLS-3х2,5

АПУ.012-01Б-ЭЛ					
Жилой дом переменной этажности со встроенно-пристроенными объектами общественного назначения и подземной автостоянкой в границах улиц Победы-Бакинских комиссаров-Никитина в Орджоникизевском районе г. Екатеринбург					
Изм.	Колуч.	Лист	N док.	Подпись	Дата
12-15-этажная блок-секция 15					
		СТАДИЯ	ЛИСТ	ЛИСТОВ	
		Р	27		
Гл.спец.	Смирнова			12.12	
Проверил	Багина			12.12	
Разработал	Бунтури			12.12	
План 3-9 этажей в осях 6-7 Расположение сетей электрооборудования.					
ЗАО КОРПОРАЦИЯ АТОМСТРОЙКОМПЛЕКС					
Формат А2					

СОГЛАСОВАНО
 Цыжик
 ОС
 Чиряков
 Павлова
 Курчакова
 28.12
 СОГЛАСОВАНО
 Взам. инв.Н
 Подпись и дата
 Инв.Н подл.