10	CV 11-500-500 4
11	CV 11-500-500 4

10	CV 11-500-700 2
11	CV 11-500-700 2

Универсал ТБ	
10	КСК20-0,655К
11	КСК20-0,787К

Универсал ТБ	
10	КСК20-0,787К
11	КСК20-0,918К

10	CV 11-500-700 2
11	CV 11-500-700 2

10	CV 11-500-1200 3
11	CV 11-500-1200 3

10	CV 11-500-700 2
11	CV 11-500-700 2

Универсал ТБ	
10	КСК20-0,787К
11	КСК20-0,787К

Универсал ТБ	
10	КСК20-0,787К
11	КСК20-0,787К

10	CV 11-500-700 2
11	CV 11-500-700 2

10	CV 11-500-500 1
11	CV 11-500-500 1

10	CV 22-500-1000 4
11	CV 22-500-1000 4

10	CV 21s-500-1100 3
11	CV 21s-500-1100 3

10	CV 21s-500-1000 3
11	CV 21s-500-1000 3

10	CV 21s-500-1000 3
11	CV 21s-500-1000 3

10	CV 22-500-1000 4
11	CV 22-500-1000 4

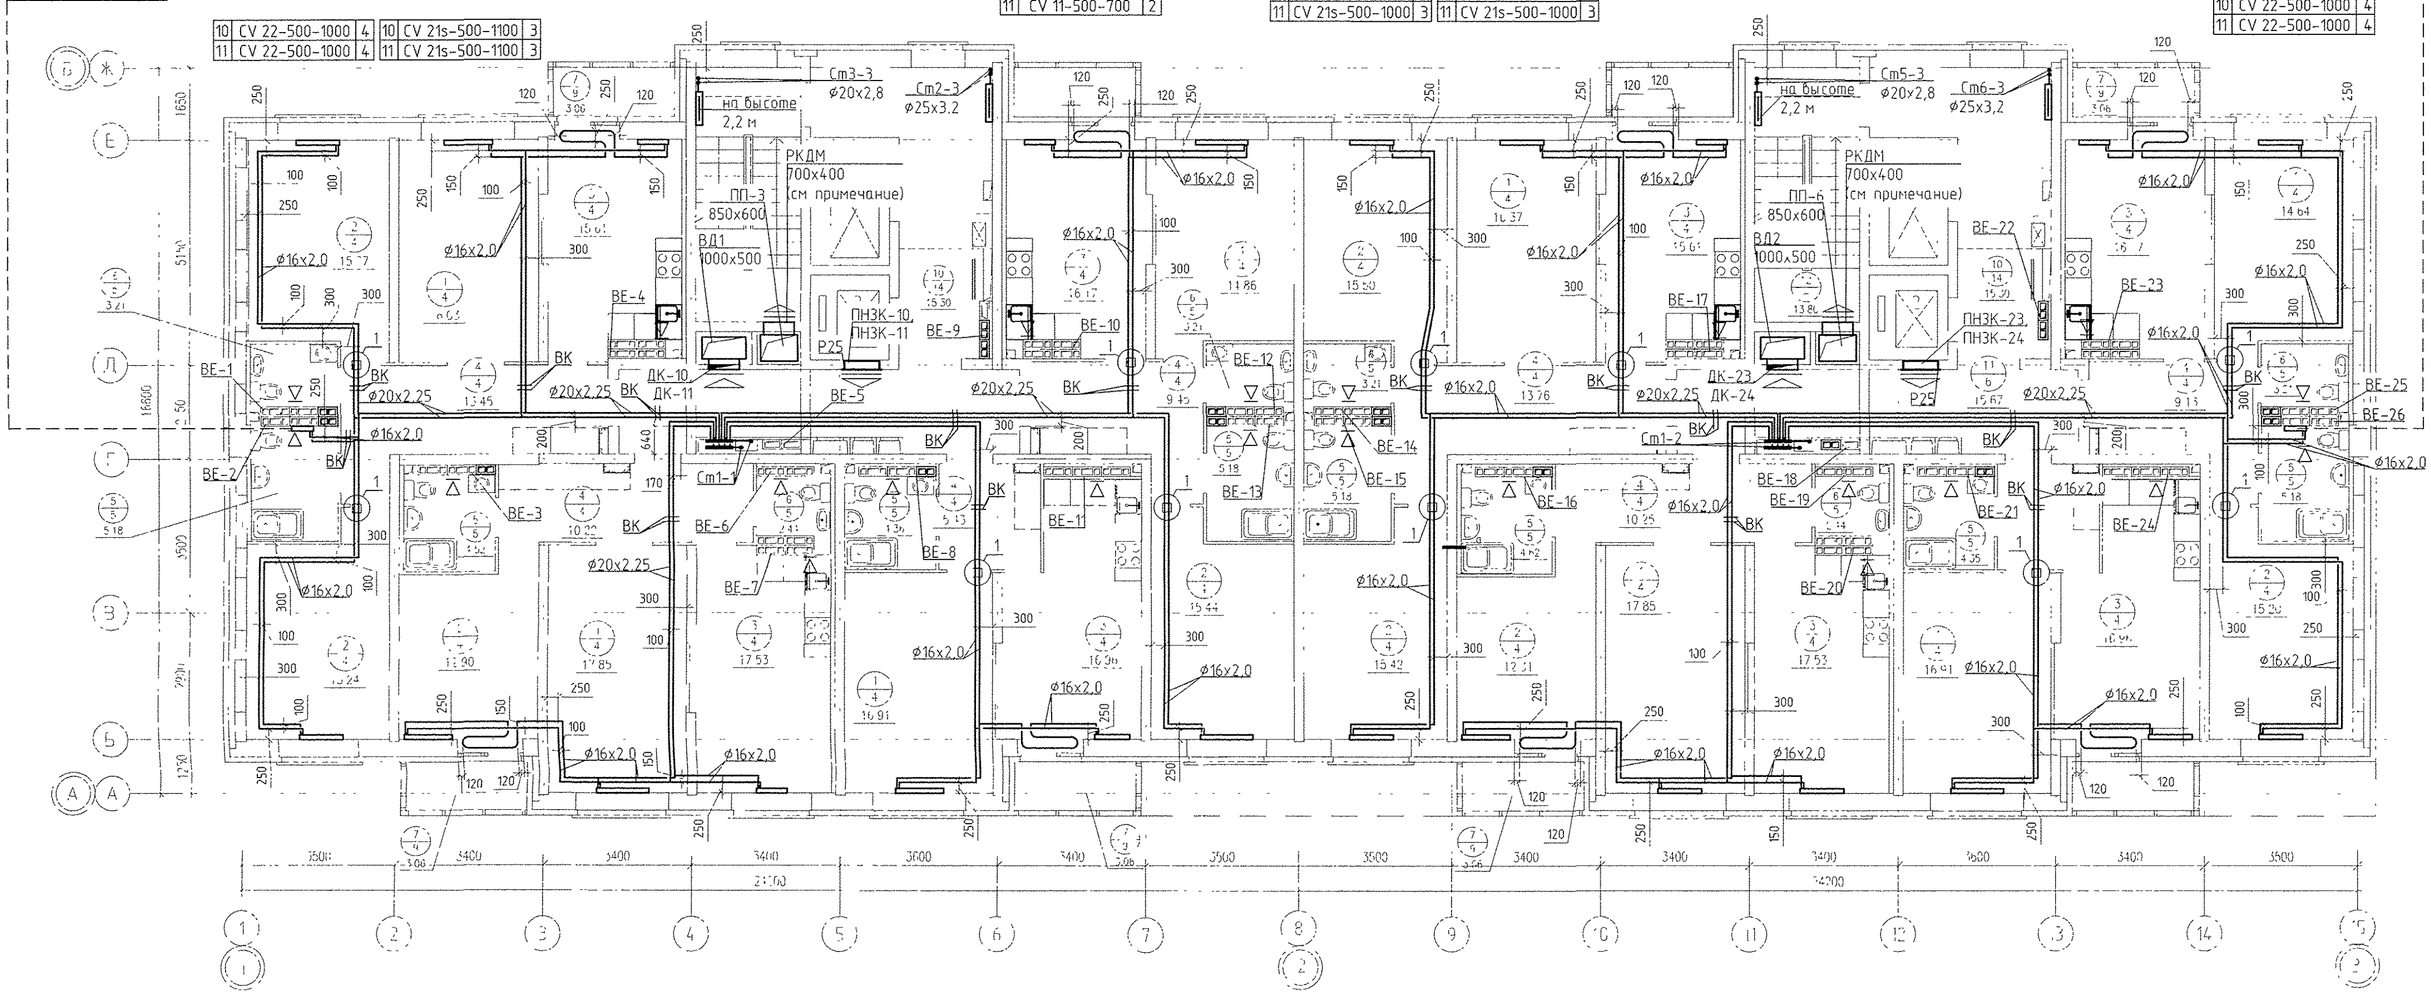

10	CV 11-500-1100 3
11	CV 11-500-1100 3

10	CV 11-500-700 2
11	CV 11-500-700 2

10	CV 21s-500-1100 3
11	CV 21s-500-1100 3

10	CV 11-500-1200 3
11	CV 11-500-1200 3

10	CV 21s-500-1000 3
11	CV 21s-500-1000 3

10	CV 21s-500-1200 3
11	CV 21s-500-1200 3

10	CV 21s-500-1200 3
11	CV 21s-500-1200 3

10	CV 22-500-1000 3
11	CV 22-500-1000 3

10	CV 22-500-1000 4
11	CV 22-500-1000 4

10	CV 21s-500-1200 3
11	CV 21s-500-1200 3

10	CV 11-500-800 2
11	CV 11-500-800 2

10	CV 11-500-1100 3
11	CV 11-500-1100 3

10	CV 11-500-600 2
11	CV 11-500-600 2

10	CV 11-500-700 2
11	CV 11-500-700 2

ЭКСПЛИКАЦИЯ ПОМЕЩЕНИЙ

Номер помещения	Наименование	Площадь, м2	Кат. помещения
	Помещения квартир		
1	Гостиная	131.08	
2	Спальня	117 24	
3	Кухня	130 18	
4	Прихожая	77 12	
5	Ванная	38 57	
6	Сан. узел	15 88	
7	Балкон	24 48	
	итого	534.55	

ЭКСПЛИКАЦИЯ ПОМЕЩЕНИЙ

Номер помещения	Наименование	Площадь, м2	Кат. помещения
	Общедомовые помещения		
10	Лифтовой холл	30 60	
11	Межквартирный коридор	31 34	
12	Лестничная клетка	27 60	
	итого	89 54	

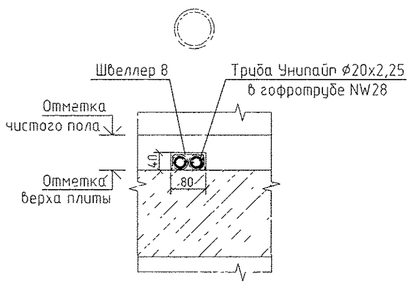

Примечание

1 Для решеток, не указанных на плане, принять решетку регулируемую 150х200

2 Все подводки к приборам отопления "Ригго" выполнить трубой металлопластиковой "Унипайп" диаметром 16х2,0 мм

3 Узлы пересечения трубопроводов ОВ при поворотах и ответвлениях, а также с трубами ВК см. на л. 16, 17

4 Этажи, на которых устанавливается решетка РКДМ 700х400 см. в соответствие с аксонометрическими схемами систем ПП-3, ПП-6

						АПУ.061-16А-ОВ	
						Жилой микрорайон в квартале улиц Чкалова–Академика Вонсовского–Амундсена–Краснолесья в Ленинском районе г. Екатеринбурга. V очередь строительства. I этап 14-этажный двухсекционный жилой дом с офисом на 1 этаже и трансформаторной подстанцией.	
Изм.	Кол.уч.	Лист	N док.	Подпись	Дата		
Разработал		Ветлугина			07.17	14-этажный двухсекционный жилой дом	Стадия: Р; Лист: 7; Листов: 18
Проверил		Пашаева			07.17		
Нач. отд.		Пашаева			07.17		
ГАП		Чирков			07.17	План 10, 11 этажей	ЗАО КОРПОРАЦИЯ АТОМСТРОЙКОМПЛЕКС

АР Бородина; ВК Решетникова; ЭЛ Багина; СС 07.17

Взам. инв.N; Подпись и дата; Инв.N подл.