План 3 этажа

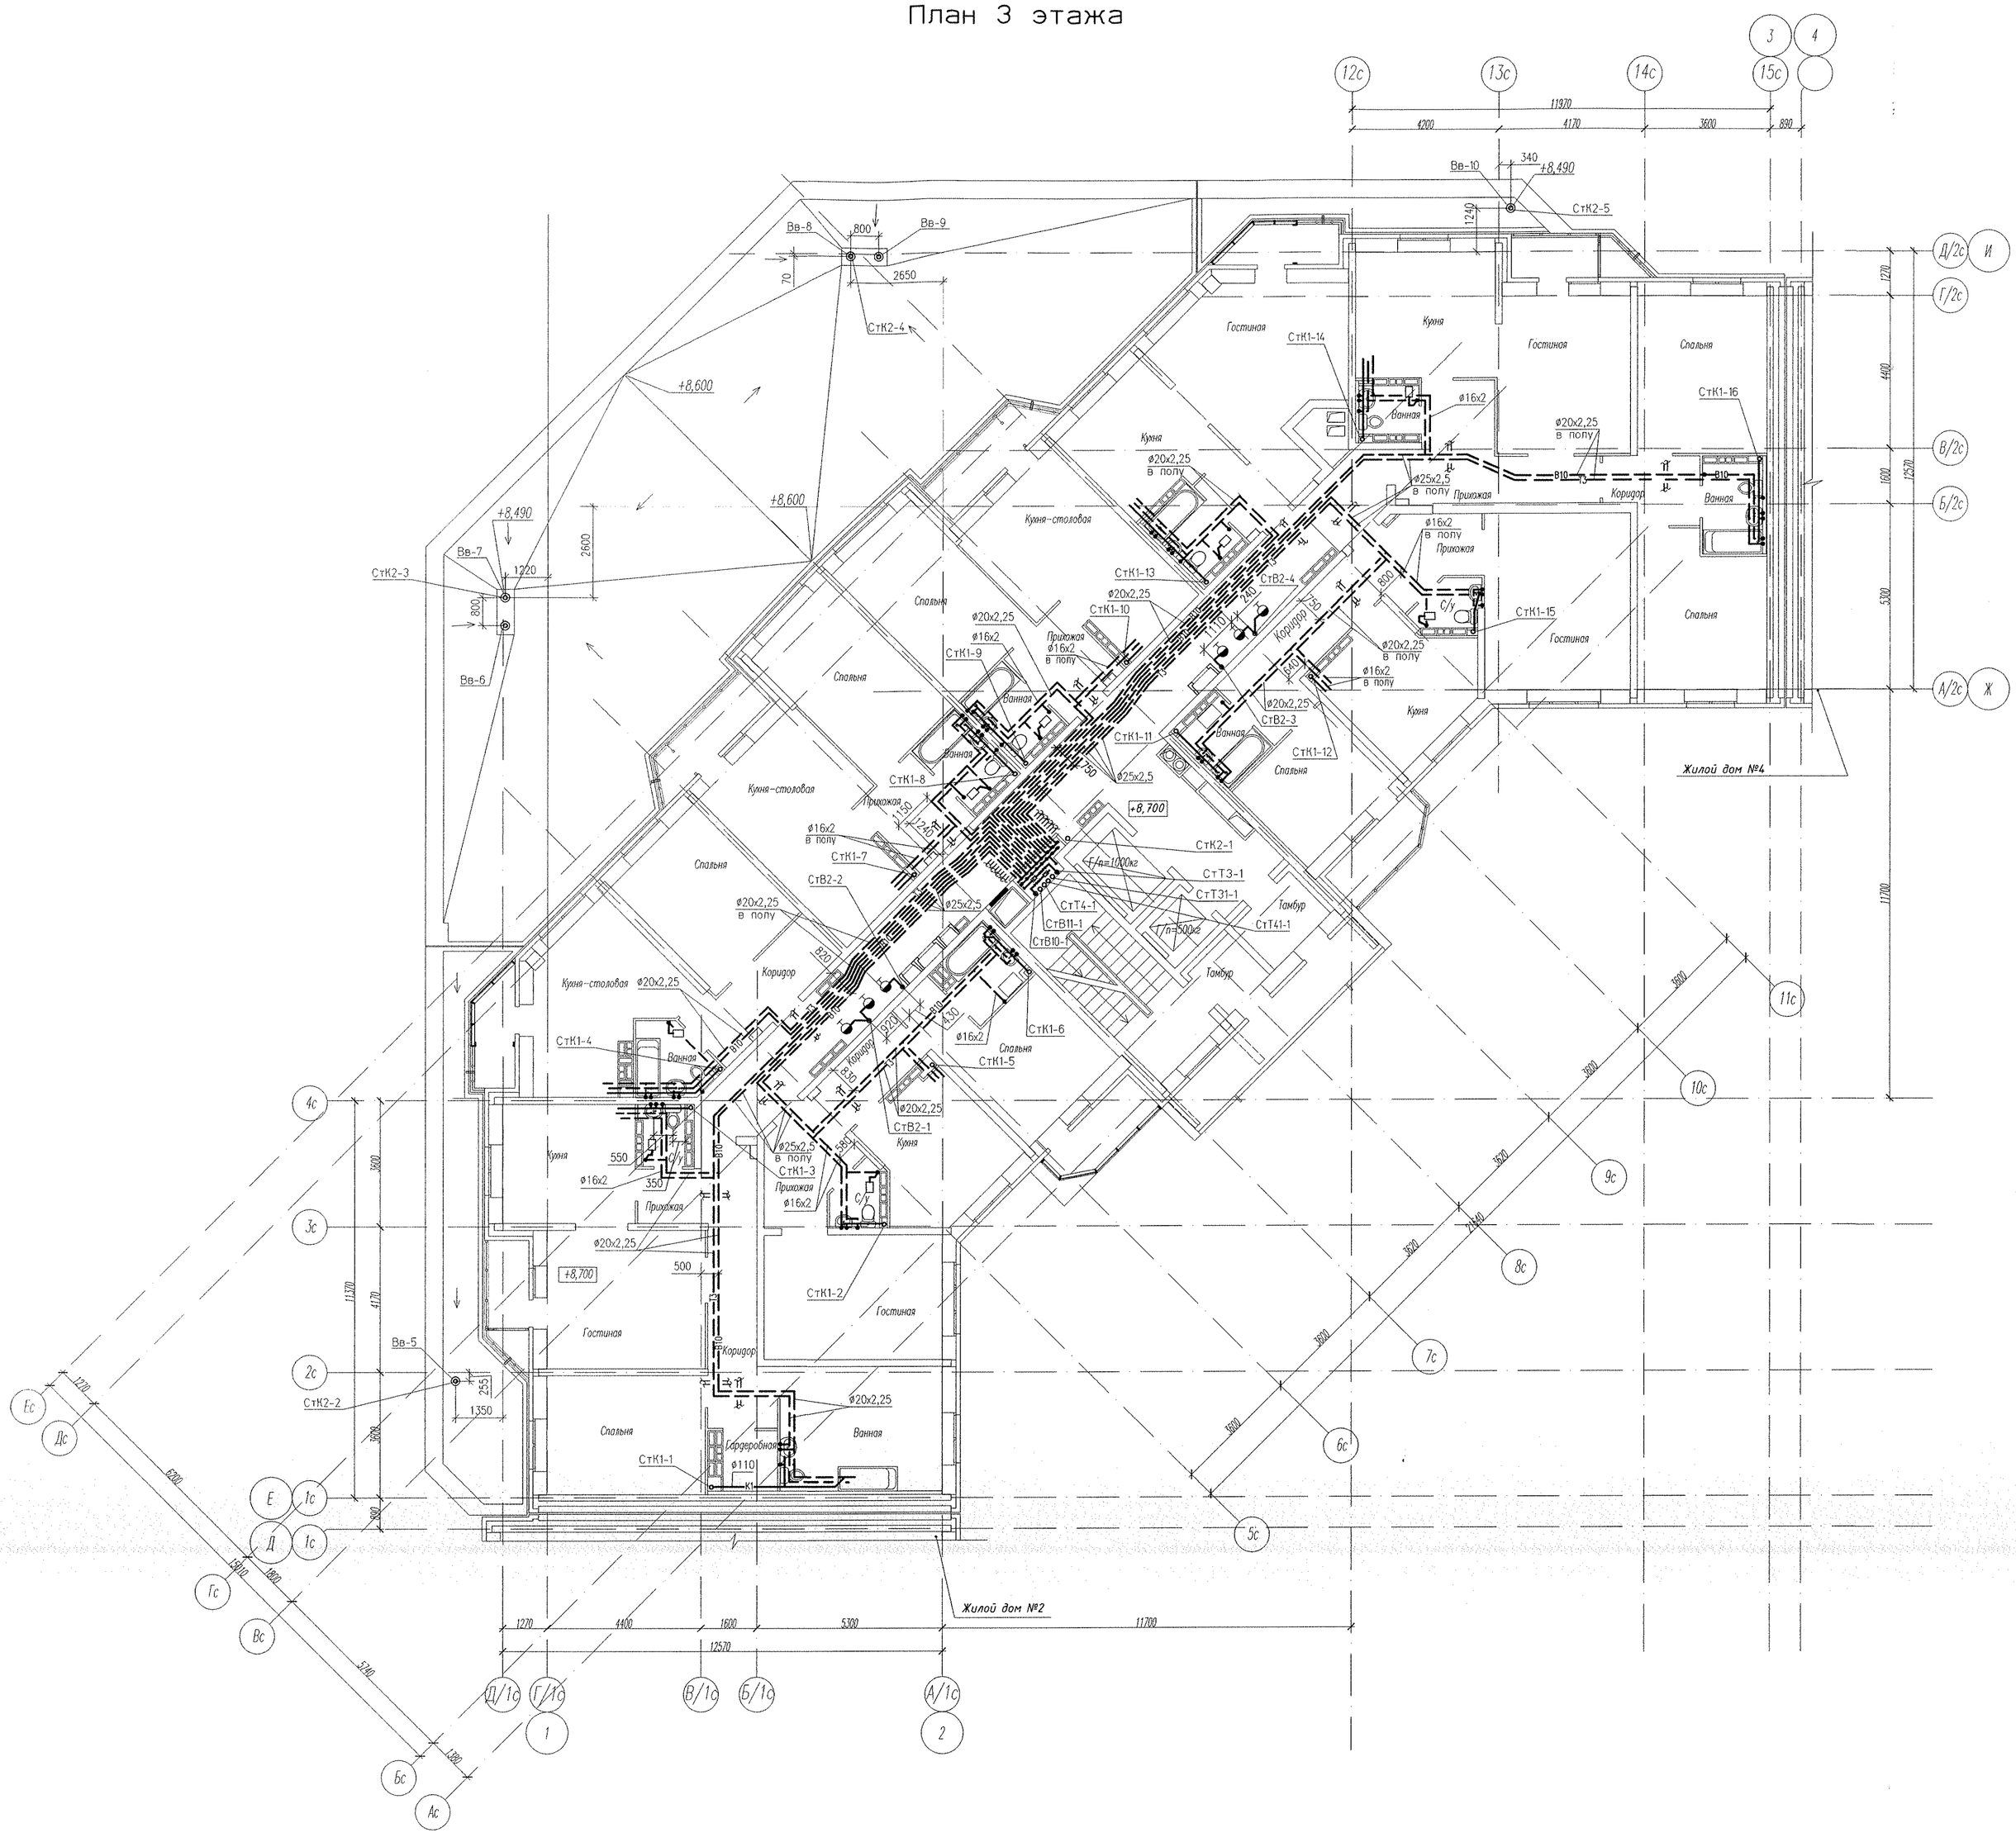

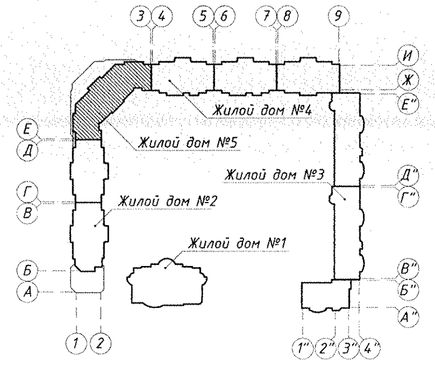

						АПУ2-53-05-ВК			
1	-	Нов.	658-14		07.14	Жилой комплекс со встроенно-пристроенными объектами общественного назначения и подземной автопарковкой в квартале ул. Московская-Островского-Айвазовского в Ленинском районе г.Екатеринбурга.			
Изм.	Кол.уч.	Лист	Nдок.	Подпись	Дата				
						Жилой дом N5 с магазином	Стадия	Лист	Листов
Гл.спец.		Пырова			07.14		Р	5	
Н.контр.		Рыжкова			07.14				
Проверил		Пырова			07.14	План 3 этажа	ЗАО "Корпорация "Атомстройкомплекс"		
Разраб.		Казачкова			07.14				

Формат А1

Инв. N подл. | Подп. и дата | Взамен инв. N