15	CV 11-500-400	1
16	CV 11-500-400	1
17	CV 11-500-400	1
18	CV 11-500-400	1
19	CV 11-500-400	1

15	CV 11-500-600	2
16	CV 11-500-600	2
17	CV 11-500-600	2
18	CV 11-500-600	2
19	CV 11-500-600	2

Универсал ТБ	
15	КСК 20-0,655К
16	КСК 20-0,787 К
17	КСК 20-0,787 К
18	КСК 20-0,787 К
19	КСК 20-0,787 К

Сантехпром мини	
15	КСК 20-0,677К
16	КСК 20-0,677К
17	КСК 20-0,677К
18	КСК 20-0,677К
19	КСК 20-0,677К

15	CV 11-500-600	2
16	CV 11-500-600	2
17	CV 11-500-600	2
18	CV 11-500-600	2
19	CV 11-500-600	2

15	CV 11-500-1400	4
16	CV 11-500-1400	4
17	CV 11-500-1400	4
18	CV 11-500-1400	4
19	CV 11-500-1400	4

15	CV 11-500-600	2
16	CV 11-500-500	2
17	CV 11-500-500	2
18	CV 11-500-500	2
19	CV 11-500-500	2

Универсал ТБ	
15	КСК 20-0,787 К
16	КСК 20-0,787 К
17	КСК 20-0,787 К
18	КСК 20-0,787 К
19	КСК 20-0,787 К

Сантехпром мини	
15	КСК 20-0,677К
16	КСК 20-0,677К
17	КСК 20-0,677К
18	КСК 20-0,677К
19	КСК 20-0,789К

15	CV 11-500-600	2
16	CV 11-500-500	2
17	CV 11-500-500	2
18	CV 11-500-500	2
19	CV 11-500-500	2

15	CV 11-500-400	2
16	CV 11-500-400	2
17	CV 11-500-400	2
18	CV 11-500-400	2
19	CV 11-500-400	2


15	CV 21S-500-1400	4
16	CV 21S-500-1400	4
17	CV 21S-500-1400	4
18	CV 21S-500-1400	4
19	CV 21S-500-1400	4

15	CV 11-500-1400	3
16	CV 11-500-1400	3
17	CV 11-500-1400	3
18	CV 11-500-1400	3
19	CV 11-500-1400	3

15	CV 11-500-1600	3
16	CV 11-500-1600	3
17	CV 11-500-1600	3
18	CV 11-500-1600	3
19	CV 11-500-1600	3

15	CV 11-500-1400	3
16	CV 11-500-1400	3
17	CV 11-500-1400	3
18	CV 11-500-1400	3
19	CV 11-500-1400	3

15	CV 21S-500-1400	4
16	CV 21S-500-1400	4
17	CV 21S-500-1400	4
18	CV 21S-500-1400	4
19	CV 21S-500-1400	4

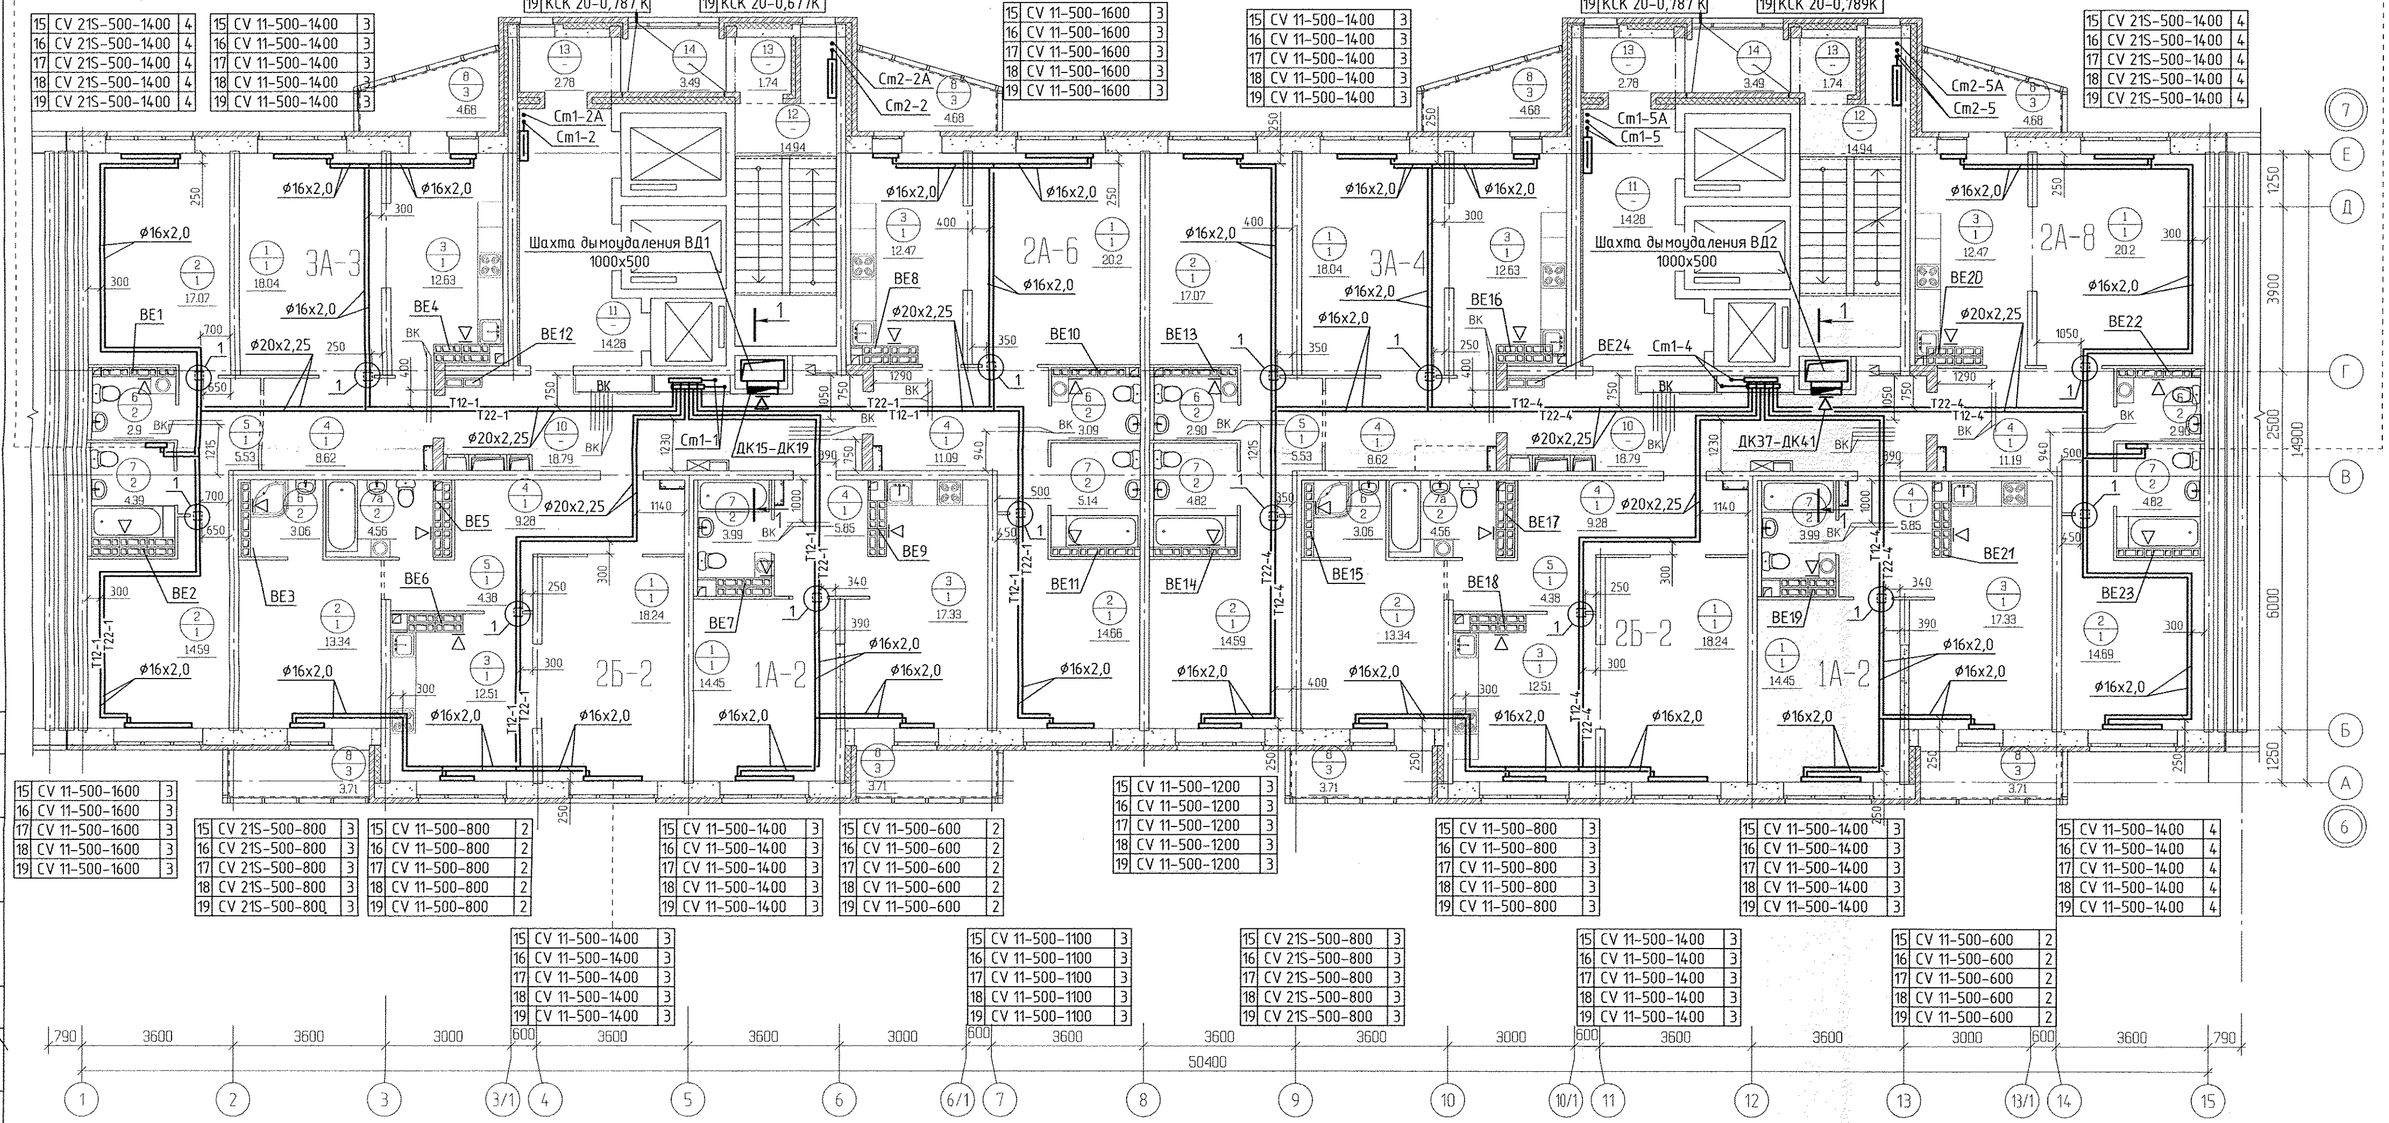

15	CV 11-500-1600	3
16	CV 11-500-1600	3
17	CV 11-500-1600	3
18	CV 11-500-1600	3
19	CV 11-500-1600	3

15	CV 21S-500-800	3
16	CV 21S-500-800	3
17	CV 21S-500-800	3
18	CV 21S-500-800	3
19	CV 21S-500-800	3

15	CV 11-500-800	2
16	CV 11-500-800	2
17	CV 11-500-800	2
18	CV 11-500-800	2
19	CV 11-500-800	2

15	CV 11-500-1400	3
16	CV 11-500-1400	3
17	CV 11-500-1400	3
18	CV 11-500-1400	3
19	CV 11-500-1400	3

15	CV 11-500-600	2
16	CV 11-500-600	2
17	CV 11-500-600	2
18	CV 11-500-600	2
19	CV 11-500-600	2

15	CV 11-500-1200	3
16	CV 11-500-1200	3
17	CV 11-500-1200	3
18	CV 11-500-1200	3
19	CV 11-500-1200	3

15	CV 11-500-800	3
16	CV 11-500-800	3
17	CV 11-500-800	3
18	CV 11-500-800	3
19	CV 11-500-800	3

15	CV 11-500-1400	3
16	CV 11-500-1400	3
17	CV 11-500-1400	3
18	CV 11-500-1400	3
19	CV 11-500-1400	3

15	CV 11-500-1400	4
16	CV 11-500-1400	4
17	CV 11-500-1400	4
18	CV 11-500-1400	4
19	CV 11-500-1400	4

15	CV 11-500-1400	3
16	CV 11-500-1400	3
17	CV 11-500-1400	3
18	CV 11-500-1400	3
19	CV 11-500-1400	3

15	CV 11-500-1100	3
16	CV 11-500-1100	3
17	CV 11-500-1100	3
18	CV 11-500-1100	3
19	CV 11-500-1100	3

15	CV 21S-500-800	3
16	CV 21S-500-800	3
17	CV 21S-500-800	3
18	CV 21S-500-800	3
19	CV 21S-500-800	3

15	CV 11-500-1400	3
16	CV 11-500-1400	3
17	CV 11-500-1400	3
18	CV 11-500-1400	3
19	CV 11-500-1400	3

15	CV 11-500-600	2
16	CV 11-500-600	2
17	CV 11-500-600	2
18	CV 11-500-600	2
19	CV 11-500-600	2

Д

ЭКСПЛИКАЦИЯ ПОМЕЩЕНИЙ


Номер помещения	Наименование	Площадь ,м2	Кат. помещения
	Помещения квартир		
1	Гостиная	141.76	
2	Спальня	119.54	
3	Кухня	109.80	
4	Прихожая	70.30	
5	Коридор	19.40	
6	Сан. узел	17.68	
7	Ванная	35.12	
7а	Душевая	3.06	
8	Балкон	34.88	
	итого	548.48	

ЭКСПЛИКАЦИЯ ПОМЕЩЕНИЙ

Номер помещения	Наименование	Площадь ,м2	Кат. помещения
	Общедомовые помещения		
10	Коридор	38.6	
11	Лифтовой холл	29.04	
12	Лестничная клетка	29.88	
13	Тамбур	9.04	
14	Переходная лоджия	6.98	
	итого	113.54	

Примечание:

1. Схемы вентканалов ВЕ-1 ... ВЕ-24 см. раздел АР листы 27-33.
2. Тип решеток не указанных на плане принять РВП-3 120х200 по ГОСТ 13448-82.
3. Все подводки к приборам отопления "Purmo" выполнить трубой металлопластиковой "Унипайп" диаметром 16х2,0 мм
4. Узел 1 - см. лист 4, разрез 1-1 - см. лист 8, АПУ.007-05Г-ОВ.

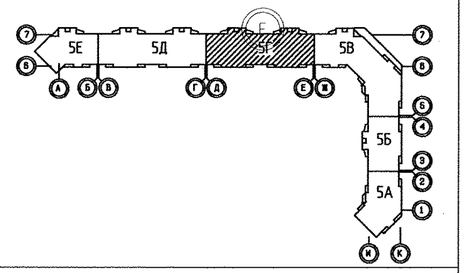

СОГЛАСОВАНО

АР	Терновая	
ВК	Решетникова	
ЭЛ	Бакина	
СС	Чижик	

Взам. инв.N

Подпись и дата

Инв.N подл.

Изм.	Кол.уч.	Лист	N док.	Подпись	Дата
Разработал		Рогожкина			02.15
Проверил		Пашаева			02.15
Гл.спец.		Пашаева			02.15
ГАП		Гаранин			02.15

АПУ.007-05Г-ОВ

Жилой микрорайон в квартале улиц Чкалова-Академика Вонсовского-Амундсена-Краснолесья в Ленинском районе г.Екатеринбурга. III очередь строительства. Жилой дом со встроенными помещениями, трансформаторной подстанцией и подземными парковками

Стадия	Лист	Листов
Р	9	

Пусковой комплекс 2
23-27 -этажная блок-секция 5Г

План 15-19 этажей

ЗАО КОРПОРАЦИЯ АТОМСТРОЙКОМПЛЕКС