
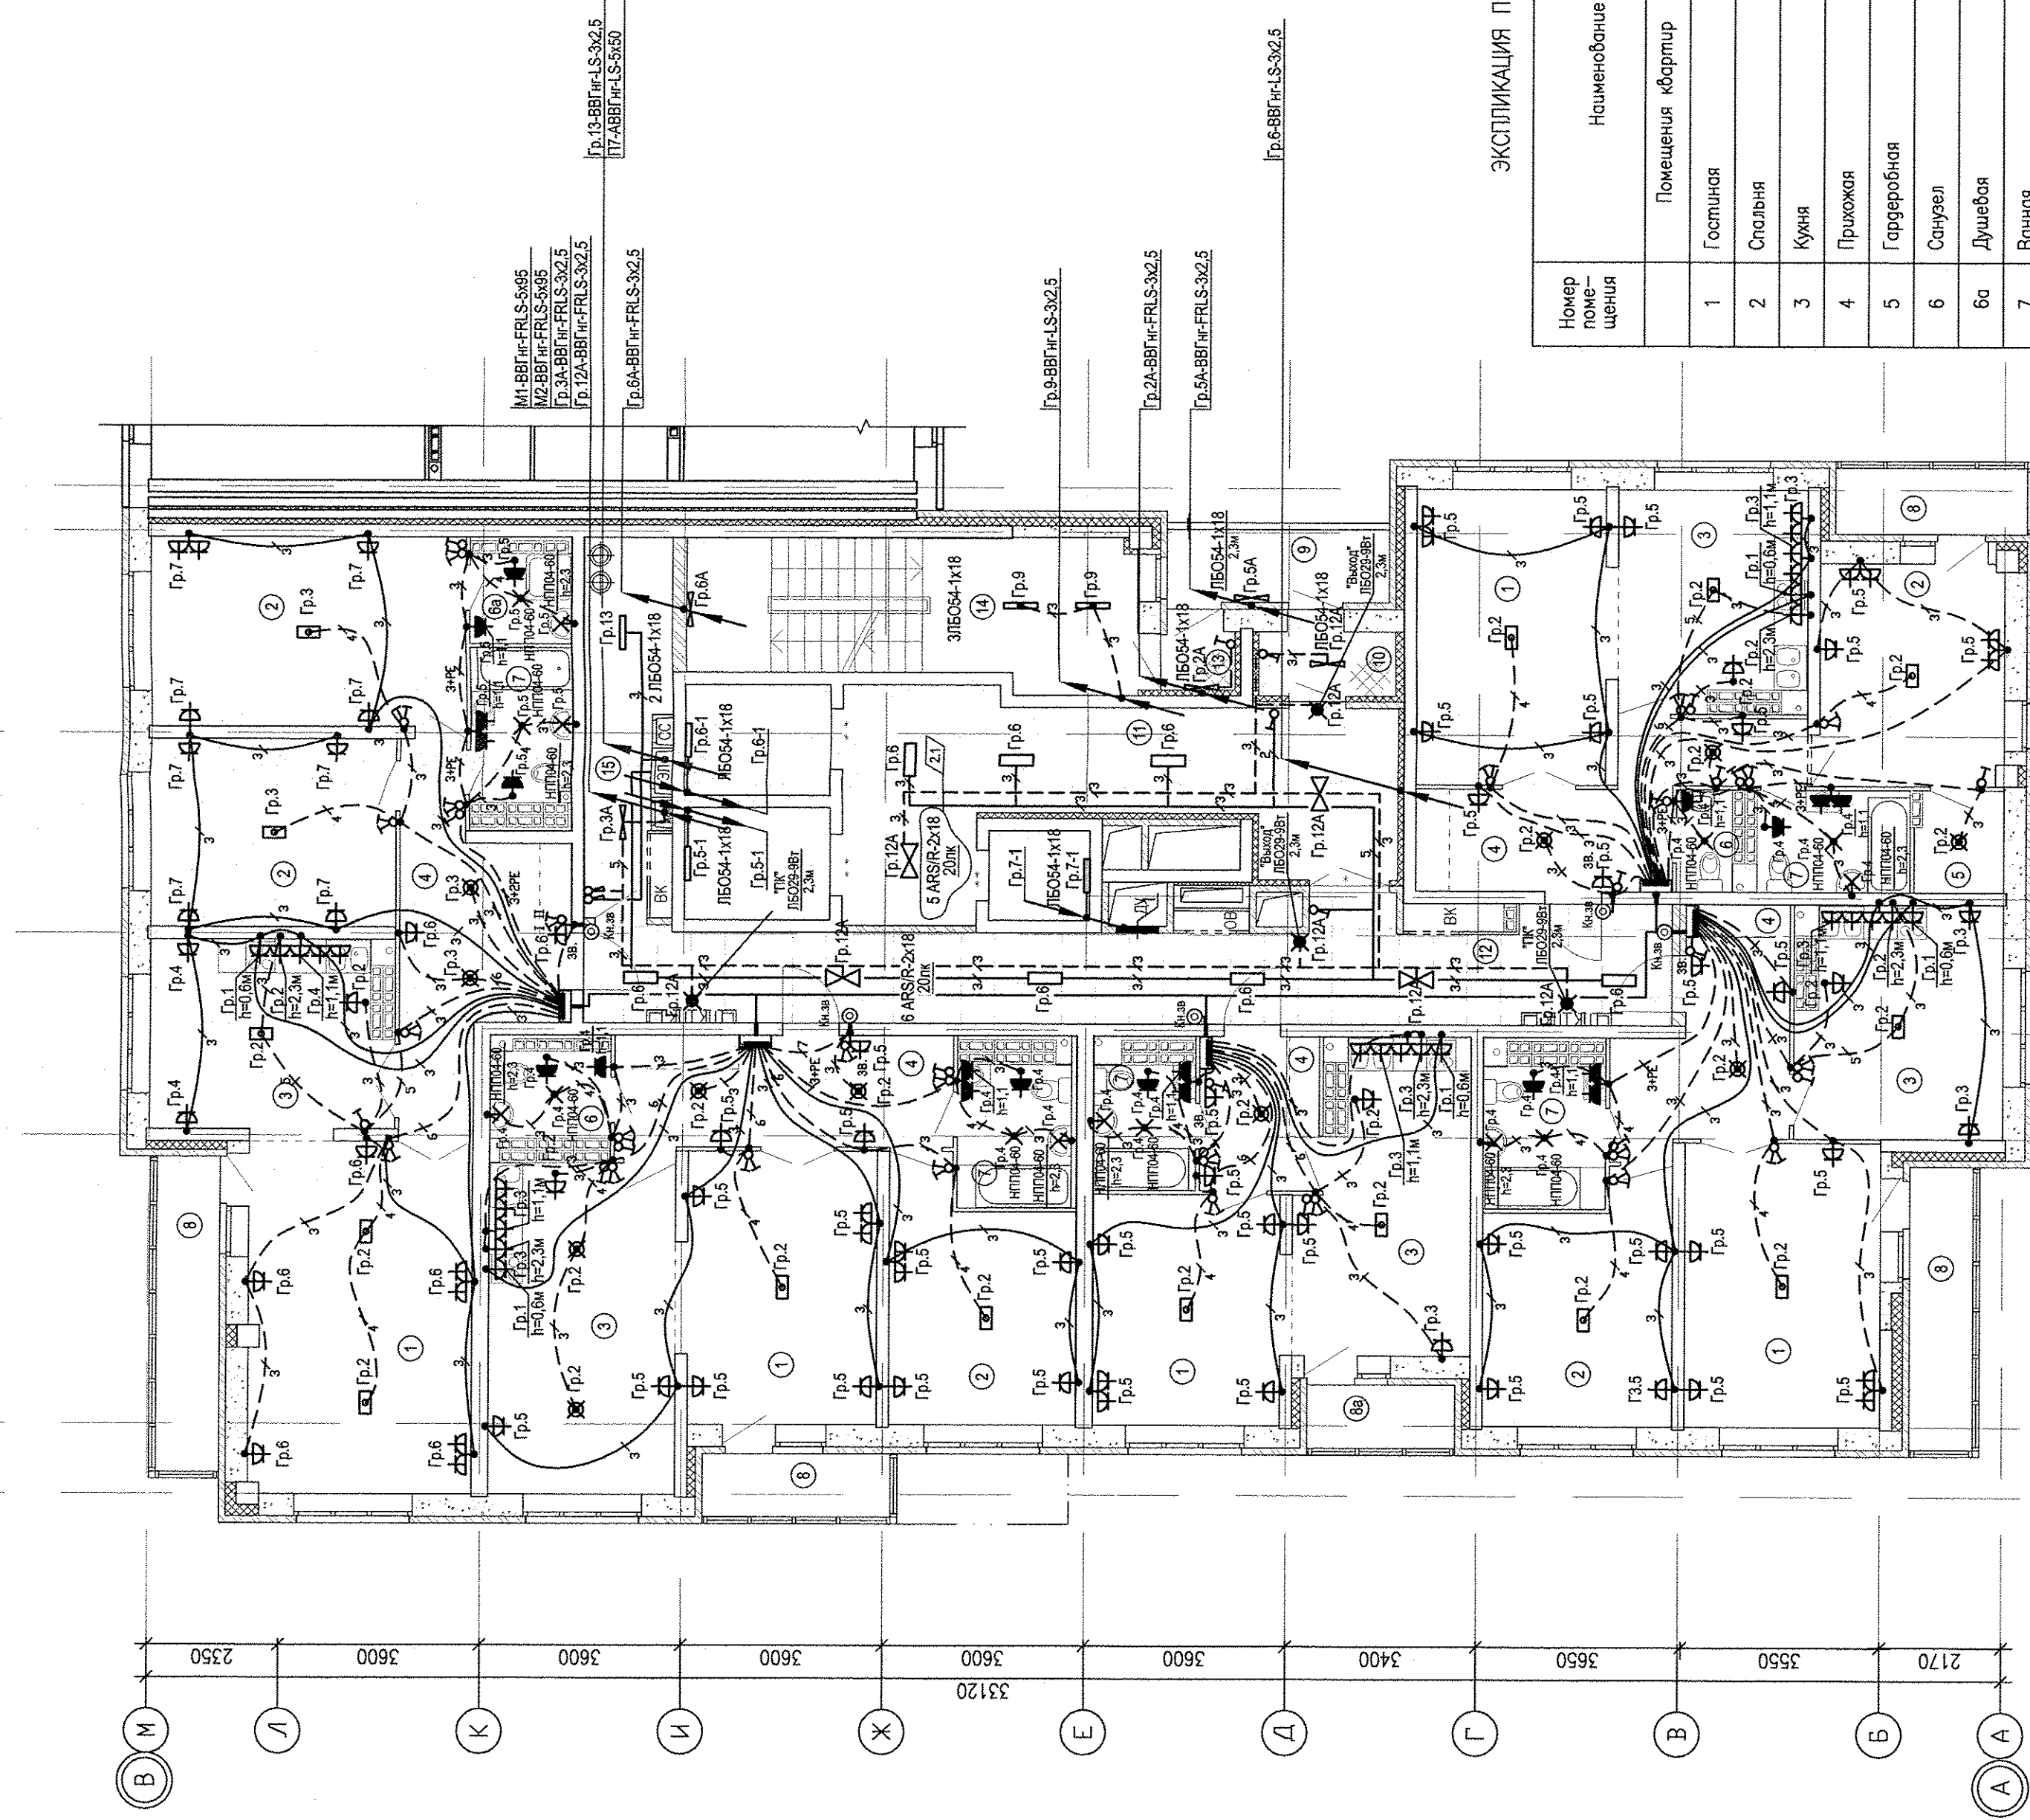
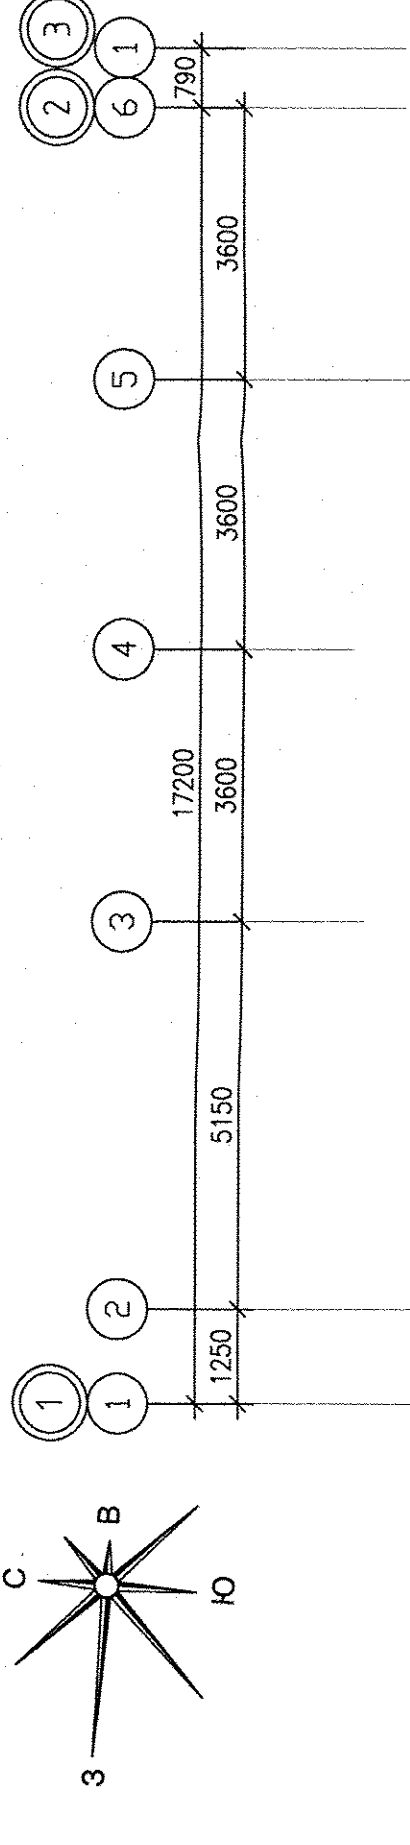


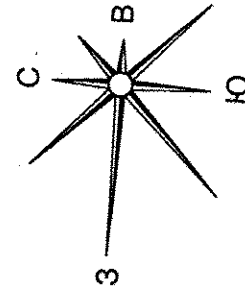

ЭКСПЛИКАЦИЯ ПОМЕЩЕНИЙ

Номер помеще-ния	Наименование	Площадь, м2	Кат. помеще-ния
1	Гостиная	91.29	
2	Спальня	74.58	
3	Кухня	76.97	
4	Прихожая	54.32	
5	Гардеробная	2.86	
6	Санузел	5.15	
6а	Душевая	2.88	
7	Ванная	24.67	
8	Балкон	19.35	
8а	Лоджия	2.91	
	Итого	354.98	
	Общедомовые помещения		
9	Переходная лоджия	5.06	
10	Тамбур	2.74	
11	Холл	27.17	
12	Коридор	33.24	
13	Тамбур	1.60	
14	Лестничная клетка	20.00	
15	Помещение для прокладки коммуникаций	9.00	
	Итого	98.81	

АП.023-01А-ЭП

Жилой дом со встроенно-пристроенными помещениями общественного назначения, наземно-наземным паркингом по ул. Индустриц, 104 в Орджоникидзевском районе г. Екатеринбург		Стация	Лист	Листов
21-20 - этажная блок-секция 1А		Р	23	
План 19 этажа		ЗАО КОРПОРАЦИЯ АТОМСТРОЙКОМПЛЕКС		
Расположение электрических сетей				

Изм.	Колуч.	Лист	И. док.	Подпись	Дата
2	1	155-14			
ГАП	Гаранин				
Гл. спец.	Багина				
Пробетил	Багина				
Разработал	Аксичкин				