
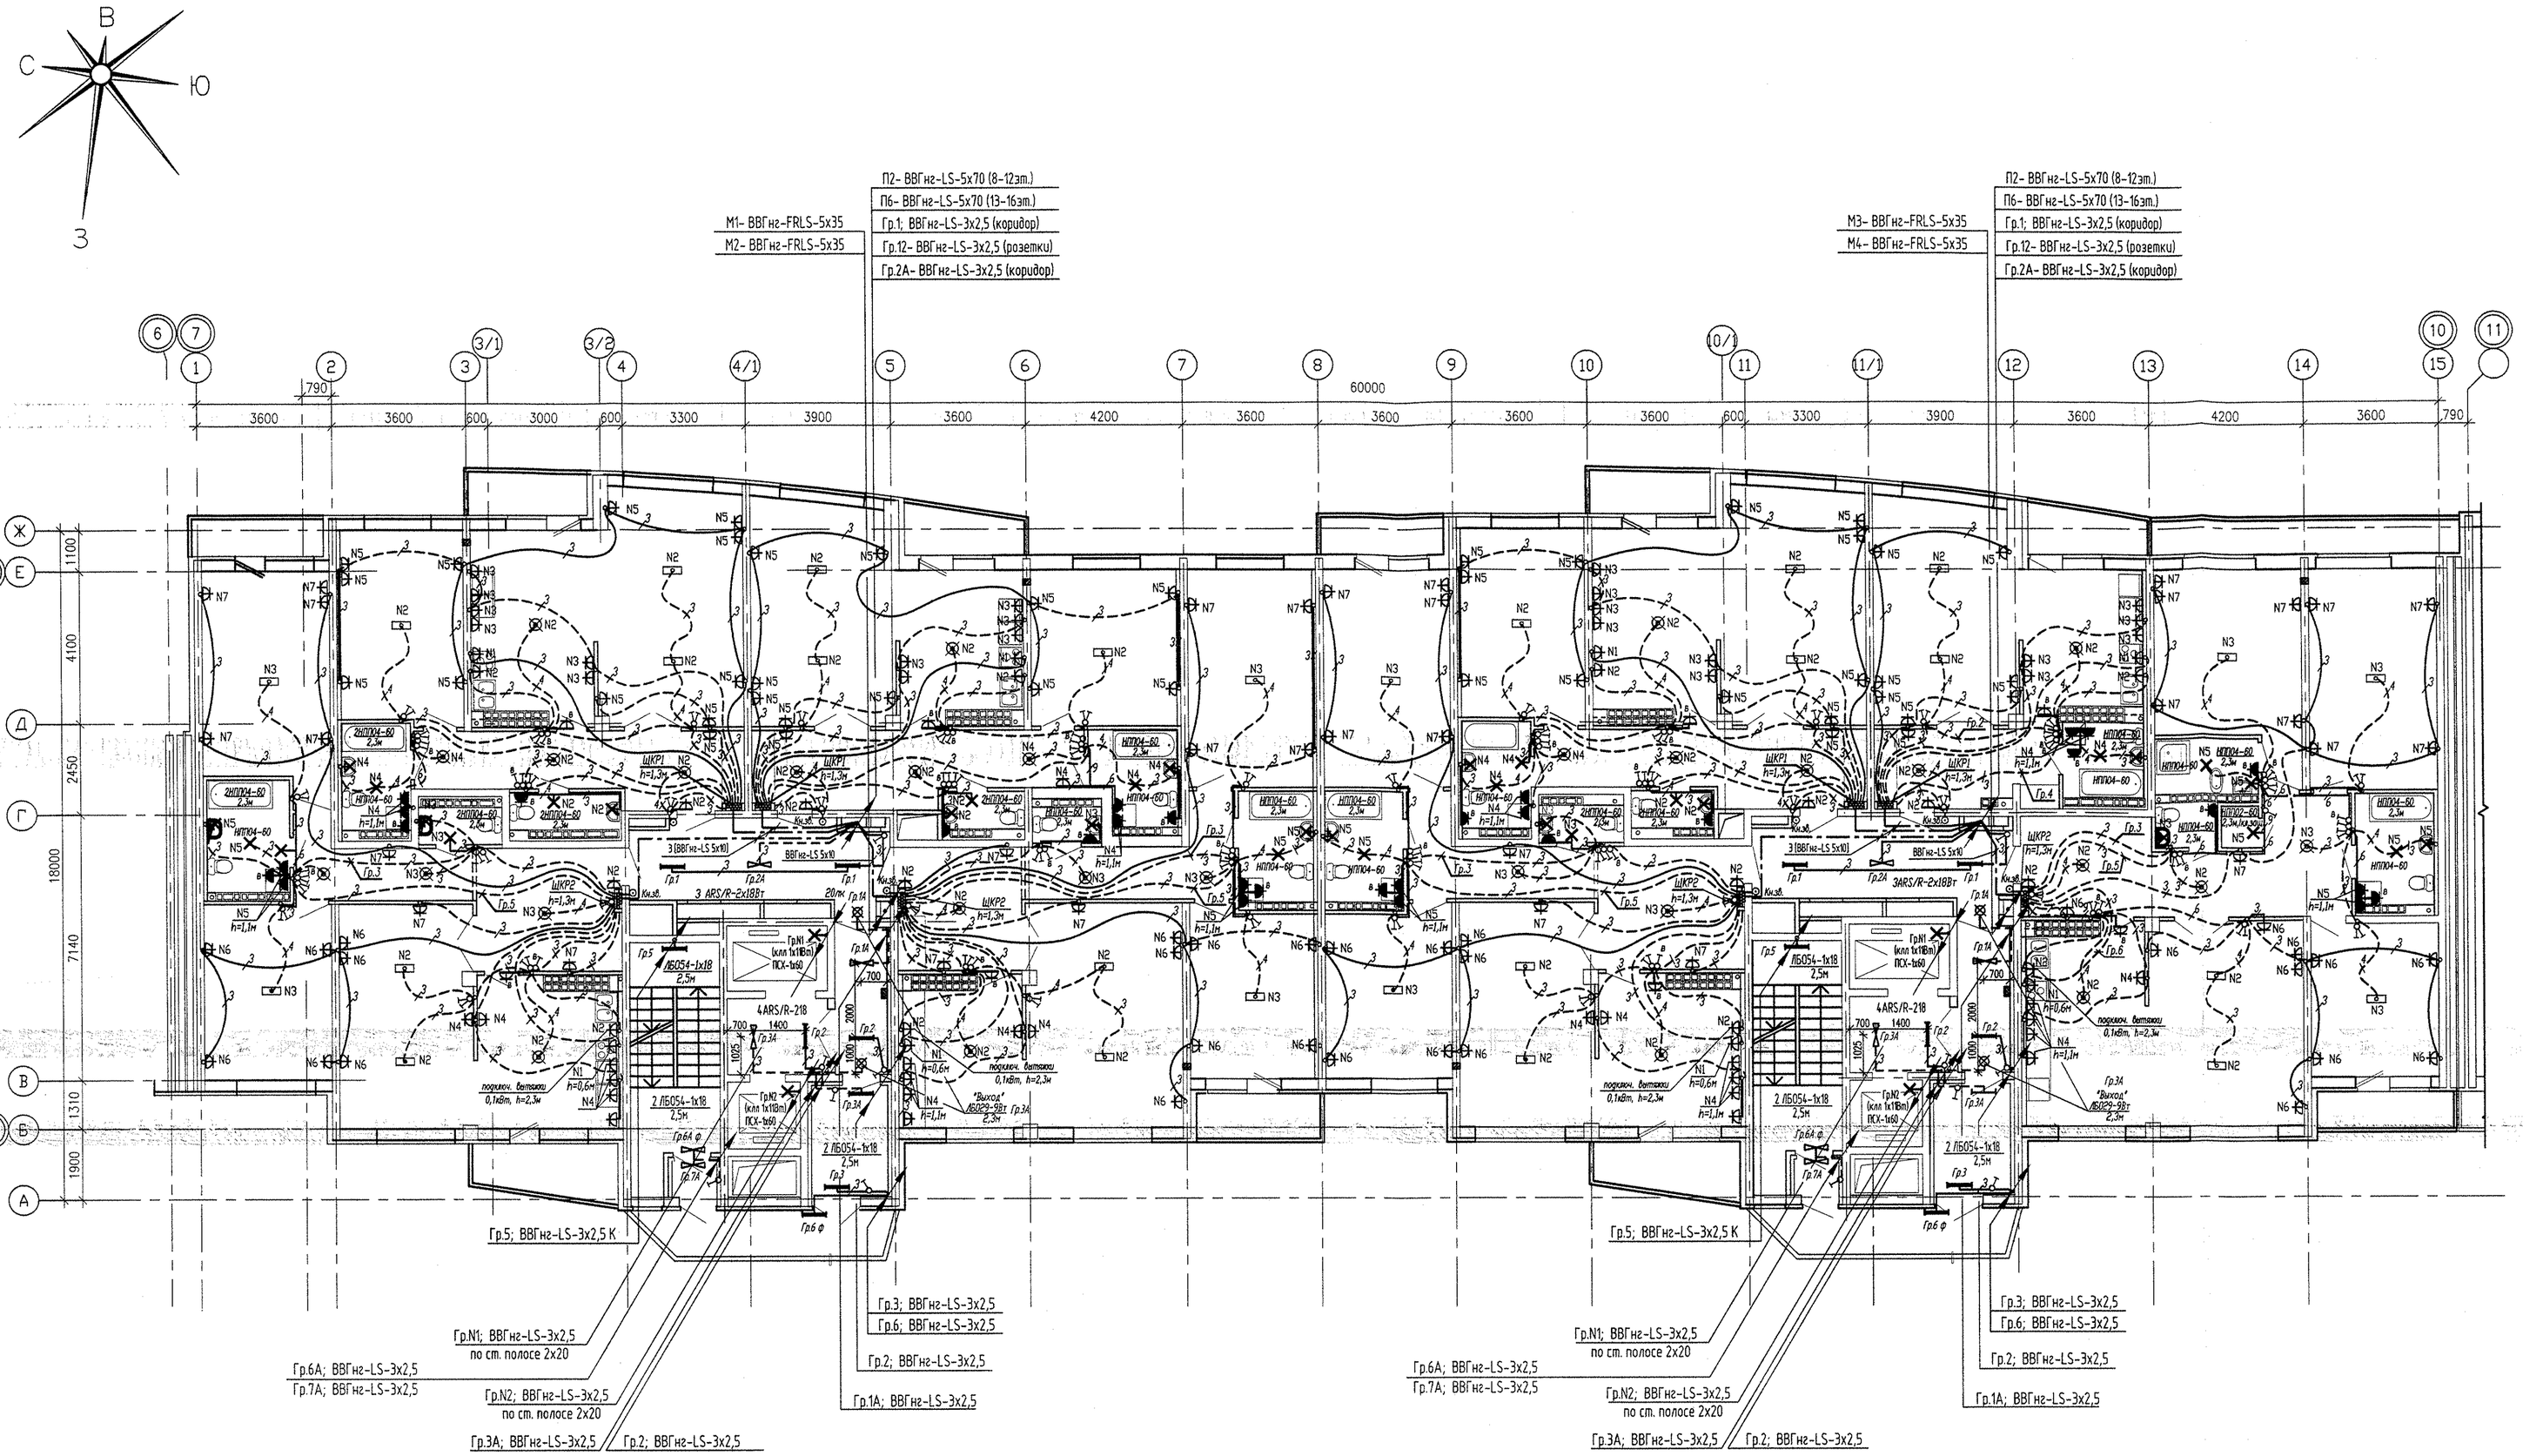


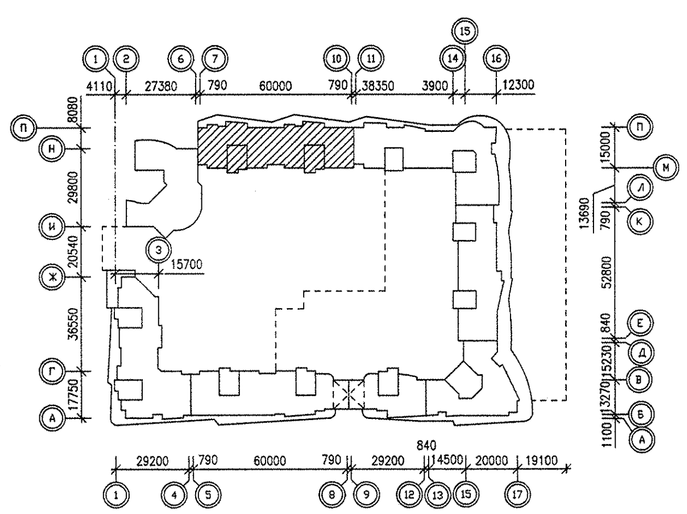

- трубы, проложенные в монолите плиты перекрытия над этажом;
- трубы, проложенные в монолите плиты перекрытия верхнего этажом;
- кабель, проложенный в подшивном потолке
- штепсельная розетка для бытового вентилятора, 2,6м от пола, только для 15 и 16 этажей (для установки на двух последних этажах в кухнях, санузлах, вынных комнатах)
- выключатель, для управления бытовым вентилятором, только для 15 и 16 этажей.

					АКБ.122-03-ЭЛ
1	—	Зам.	171-11		02.12
Изм.	Кол.уч.	Лист	N док.	Подпись	Дата
					16-этажный двухсекционный жилой дом
Г А П		Гаранин			02.12
Гл.спец		Смирнова			02.12
Провер		Смирнова			02.12
Разработал		Бавина			02.12

Жилые дома повышенной этажности с торгово-офисными помещениями, пристроенным детским садом и подземным паркингом по улице Московской-Кудбышева-Шейнкмана в Ленинском районе г. Екатеринбурга.

Стадия	Лист	Листов
Р	1%	

План 11-16этажей. Расположение электрических сетей.

ЗАО КОРПОРАЦИЯ АТОМСТРОЙКОМПЛЕКС

СОГЛАСОВАНО: ОВ Пищева 02.12; ВК Кузнецова 02.12; СС Чижик 02.12; АР Неистовова 02.12

ПОДПИСЬ И ДАТА; ИНВ. N ПОДЛ.; ЗАМ. ИНВ. N