


СОГЛАСОВАНО

Инв. N подл. Подпись и дата. Этом. инв. N

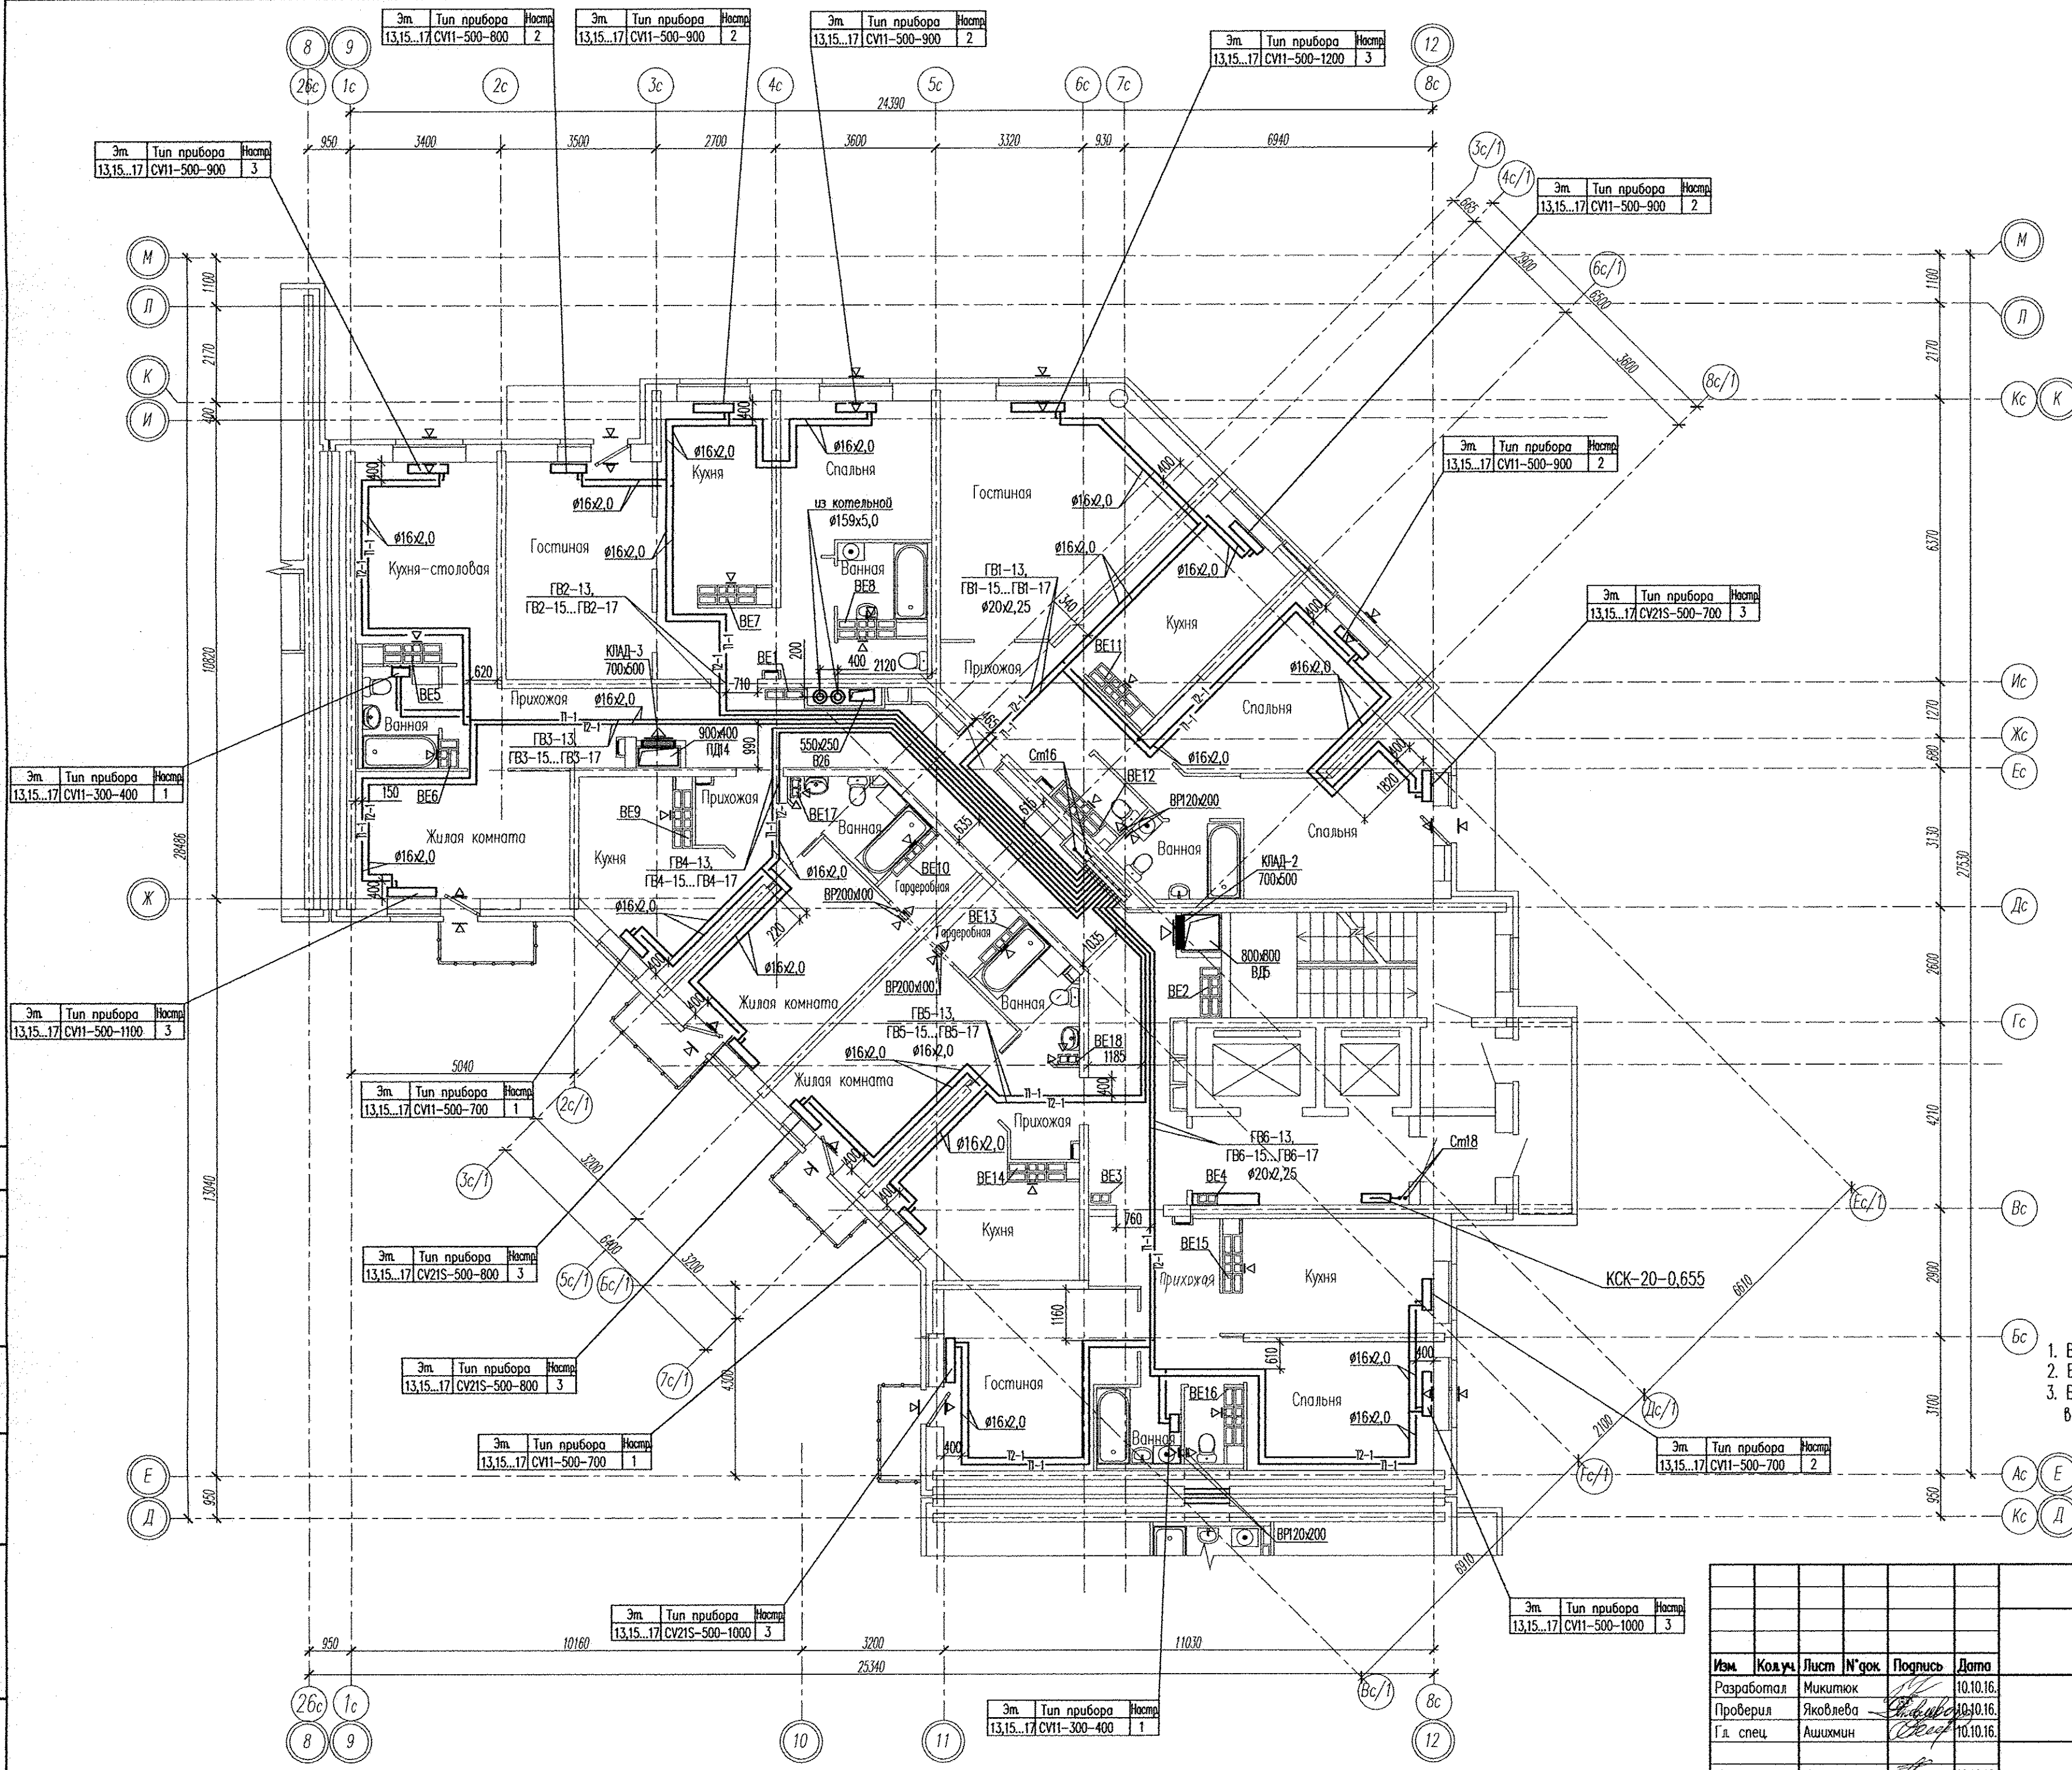

Примечание:
1. В вентканалах 13,15,16 эт. установить решетки ВР 120х200(н);
2. В вентканалах 17 этажа установить бытовые вентиляторы;
3. В верхний импост открываемой створки окна и балконной двери в жилых комнатах установить приточные клапаны Air-Box Comfort.

						АПУ2-148-15.4-02-0В			
						Жилой дом с нежилыми помещениями общественного назначения по ул. Тенистой в Верх-Исетском районе г. Екатеринбург			
Изм.	Кол.уч.	Лист	№ док.	Подпись	Дата	Жилой дом 2 этап строительства Секция 4	Стация	Лист	Листов
Разработал	Микитюк				10.10.16.		Р	9	
Проверил	Яковлева				10.10.16.				
Гл. спец.	Ашихмин				10.10.16.				
Н. контр.	Кармазина				10.10.16.	План 13,15...17 этажей	ЗАО "Корпорация "Атомстройкомплекс"		