


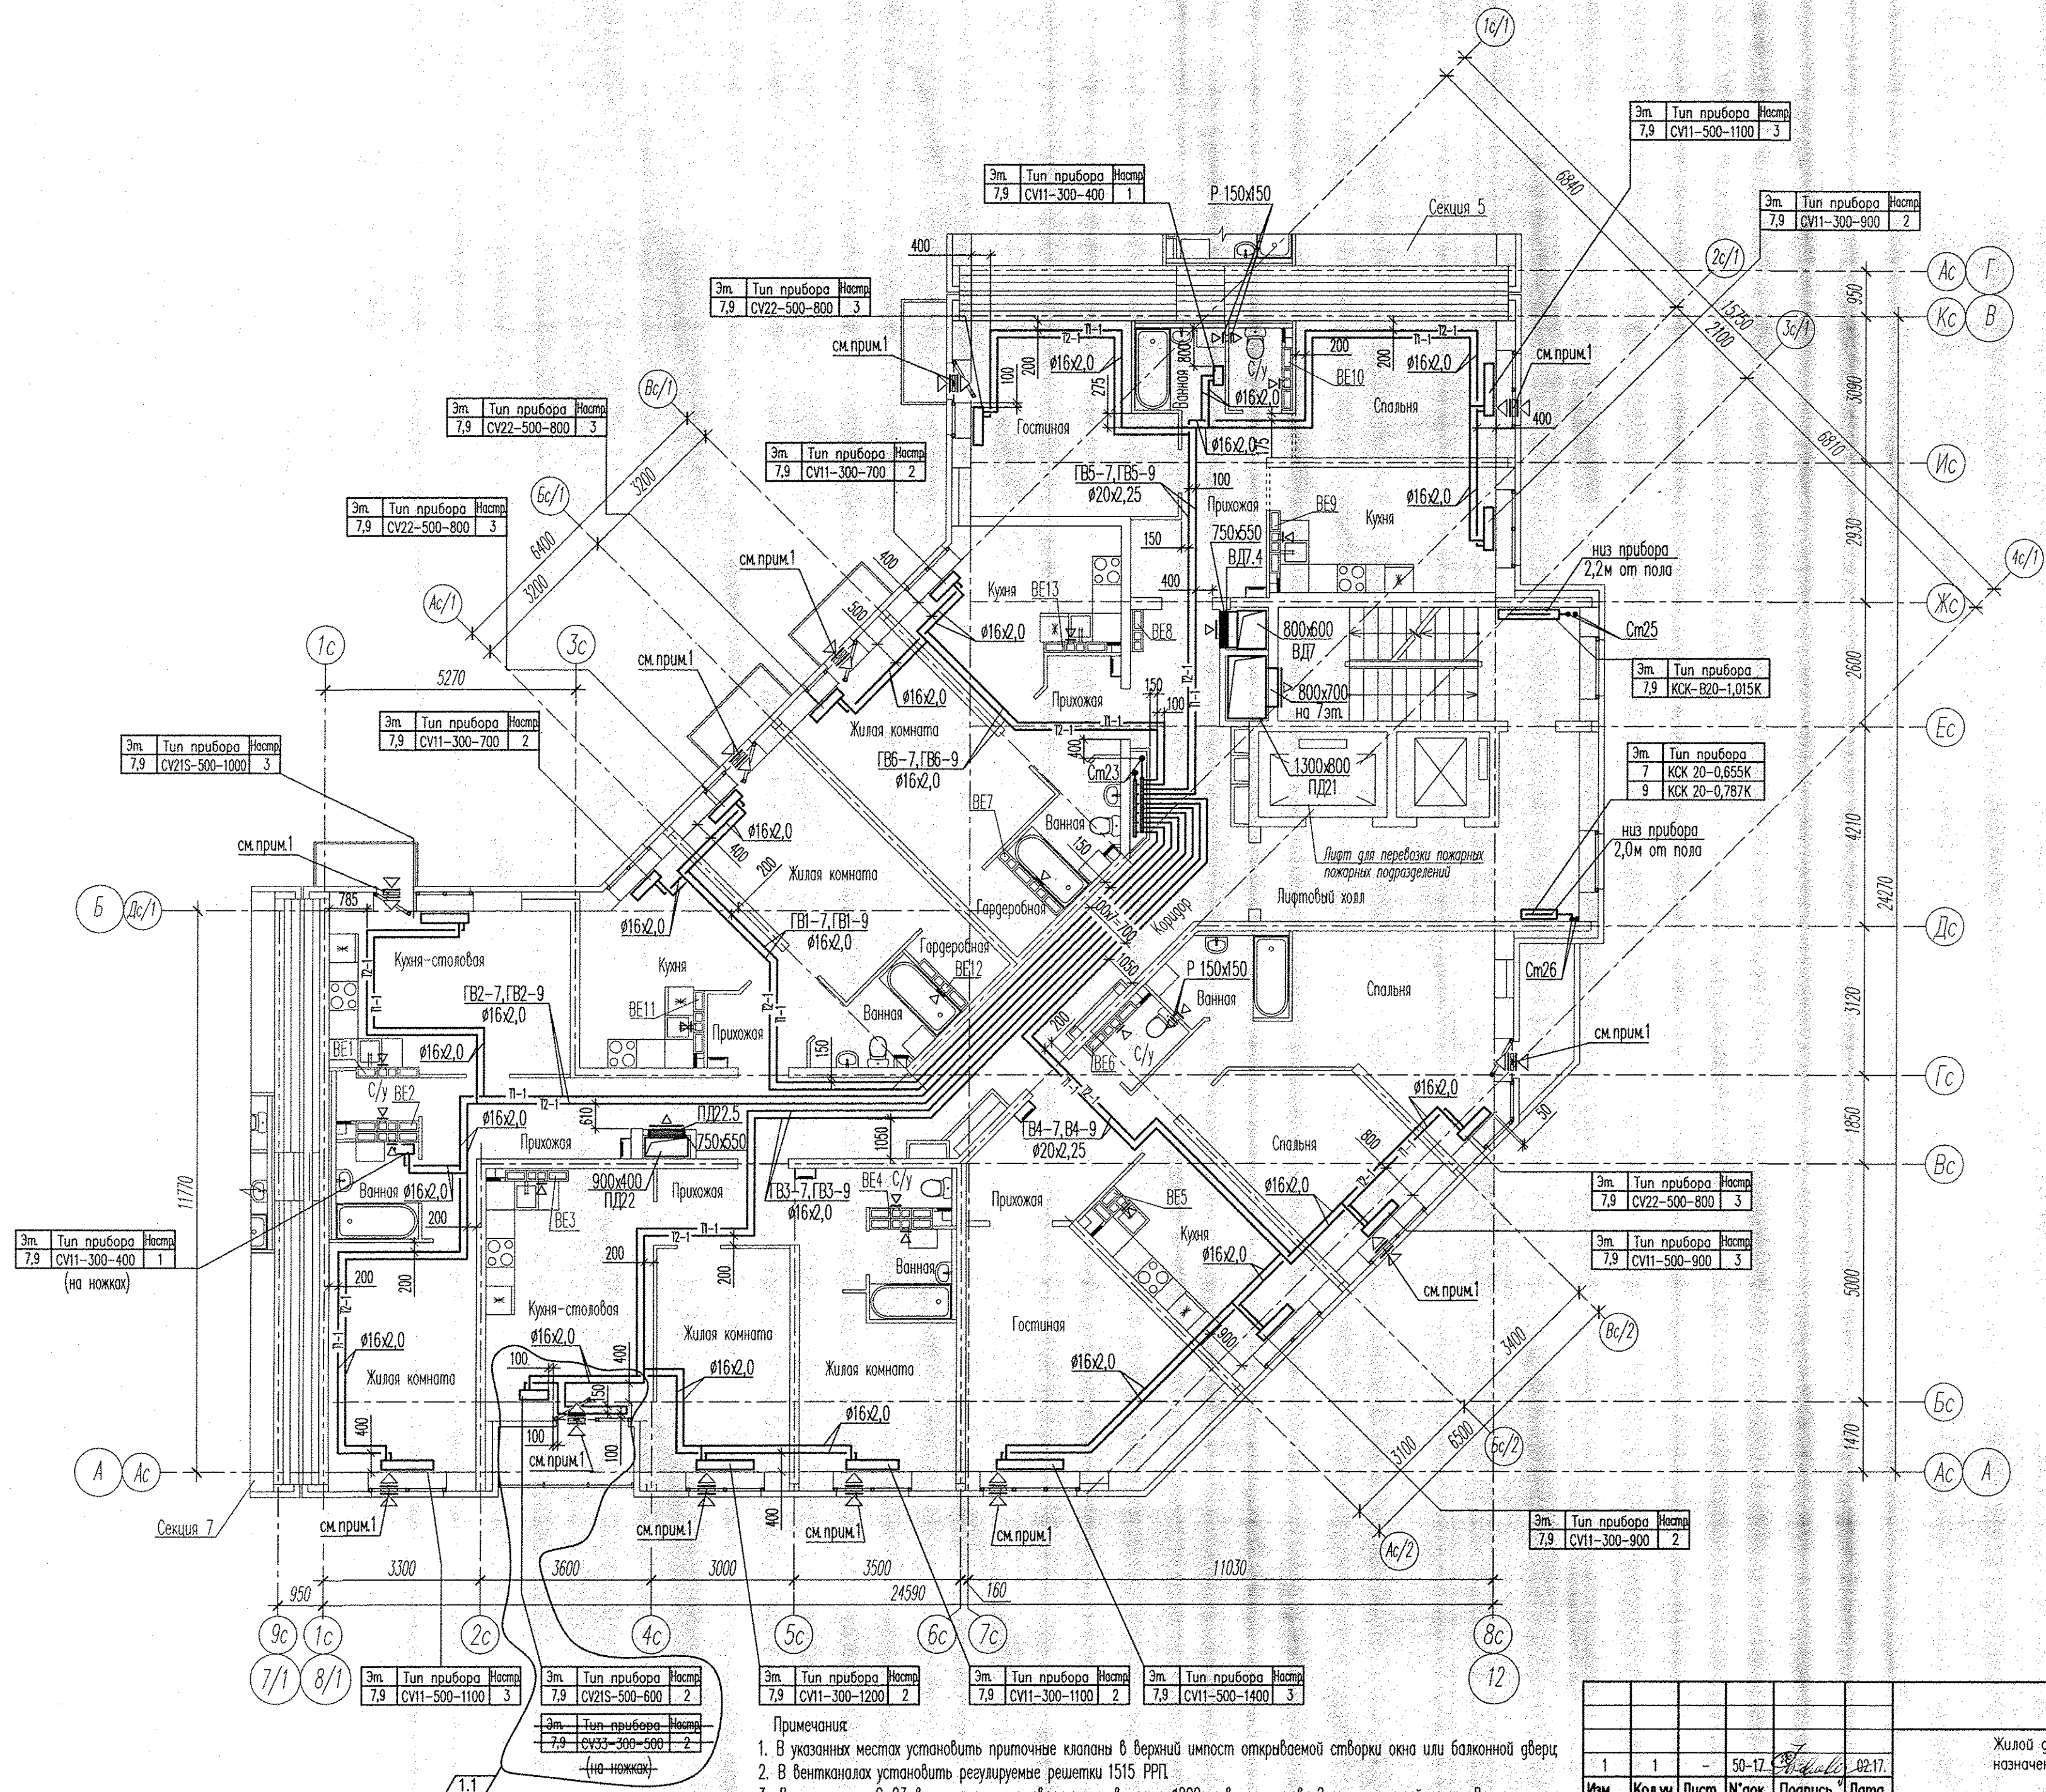

Примечания

1. В указанных местах установить приточные клапаны в верхний импост открываемой створки окна или балконной двери
2. В вентканалах установить регулируемые решетки 1515 РРП
3. Для прокладок Ст23 в перекрытии просверлить отверстия Ø200мм в количестве 2шт. на каждый этаж. Для прокладок Ст25 и Ст26 в перекрытии просверлить отверстия Ø50мм в количестве 4шт. на каждый этаж. Привязку отверстий уточнить по месту.
4. Точные привязки отверстий смотреть в проектах АР и КХ
5. В местах пересечения трубопроводов отопления между собой выполнить шпобы 400х200х30(н) в количестве 50шт. на каждый этаж. Привязку шпоб уточнить по месту.

						АПУ2148-1Б.6-02-0В			
1	1	-	50-17	Яковлева	02.11.16	Жилой дом с нежилыми помещениями общественного назначения по ул. Тенистой в Верх-Исетском районе г. Екатеринбурга			
Изм.	Колуч	Лист	№ док	Подпись	Дата	Жилой дом 2 этап строительства Секция 6	Стадия	Лист	Листов
Разработал	Яковлева			Яковлева	30.11.16		Р	8	
Проверил	Ашихмин			Ашихмин	30.11.16				
Гл. спец.	Ашихмин			Ашихмин	30.11.16	План 7,9 этажей	ЗАО "Корпорация "Атомстройкомплекс"		
Н. контр.	Кармазина			Кармазина	30.11.16				