


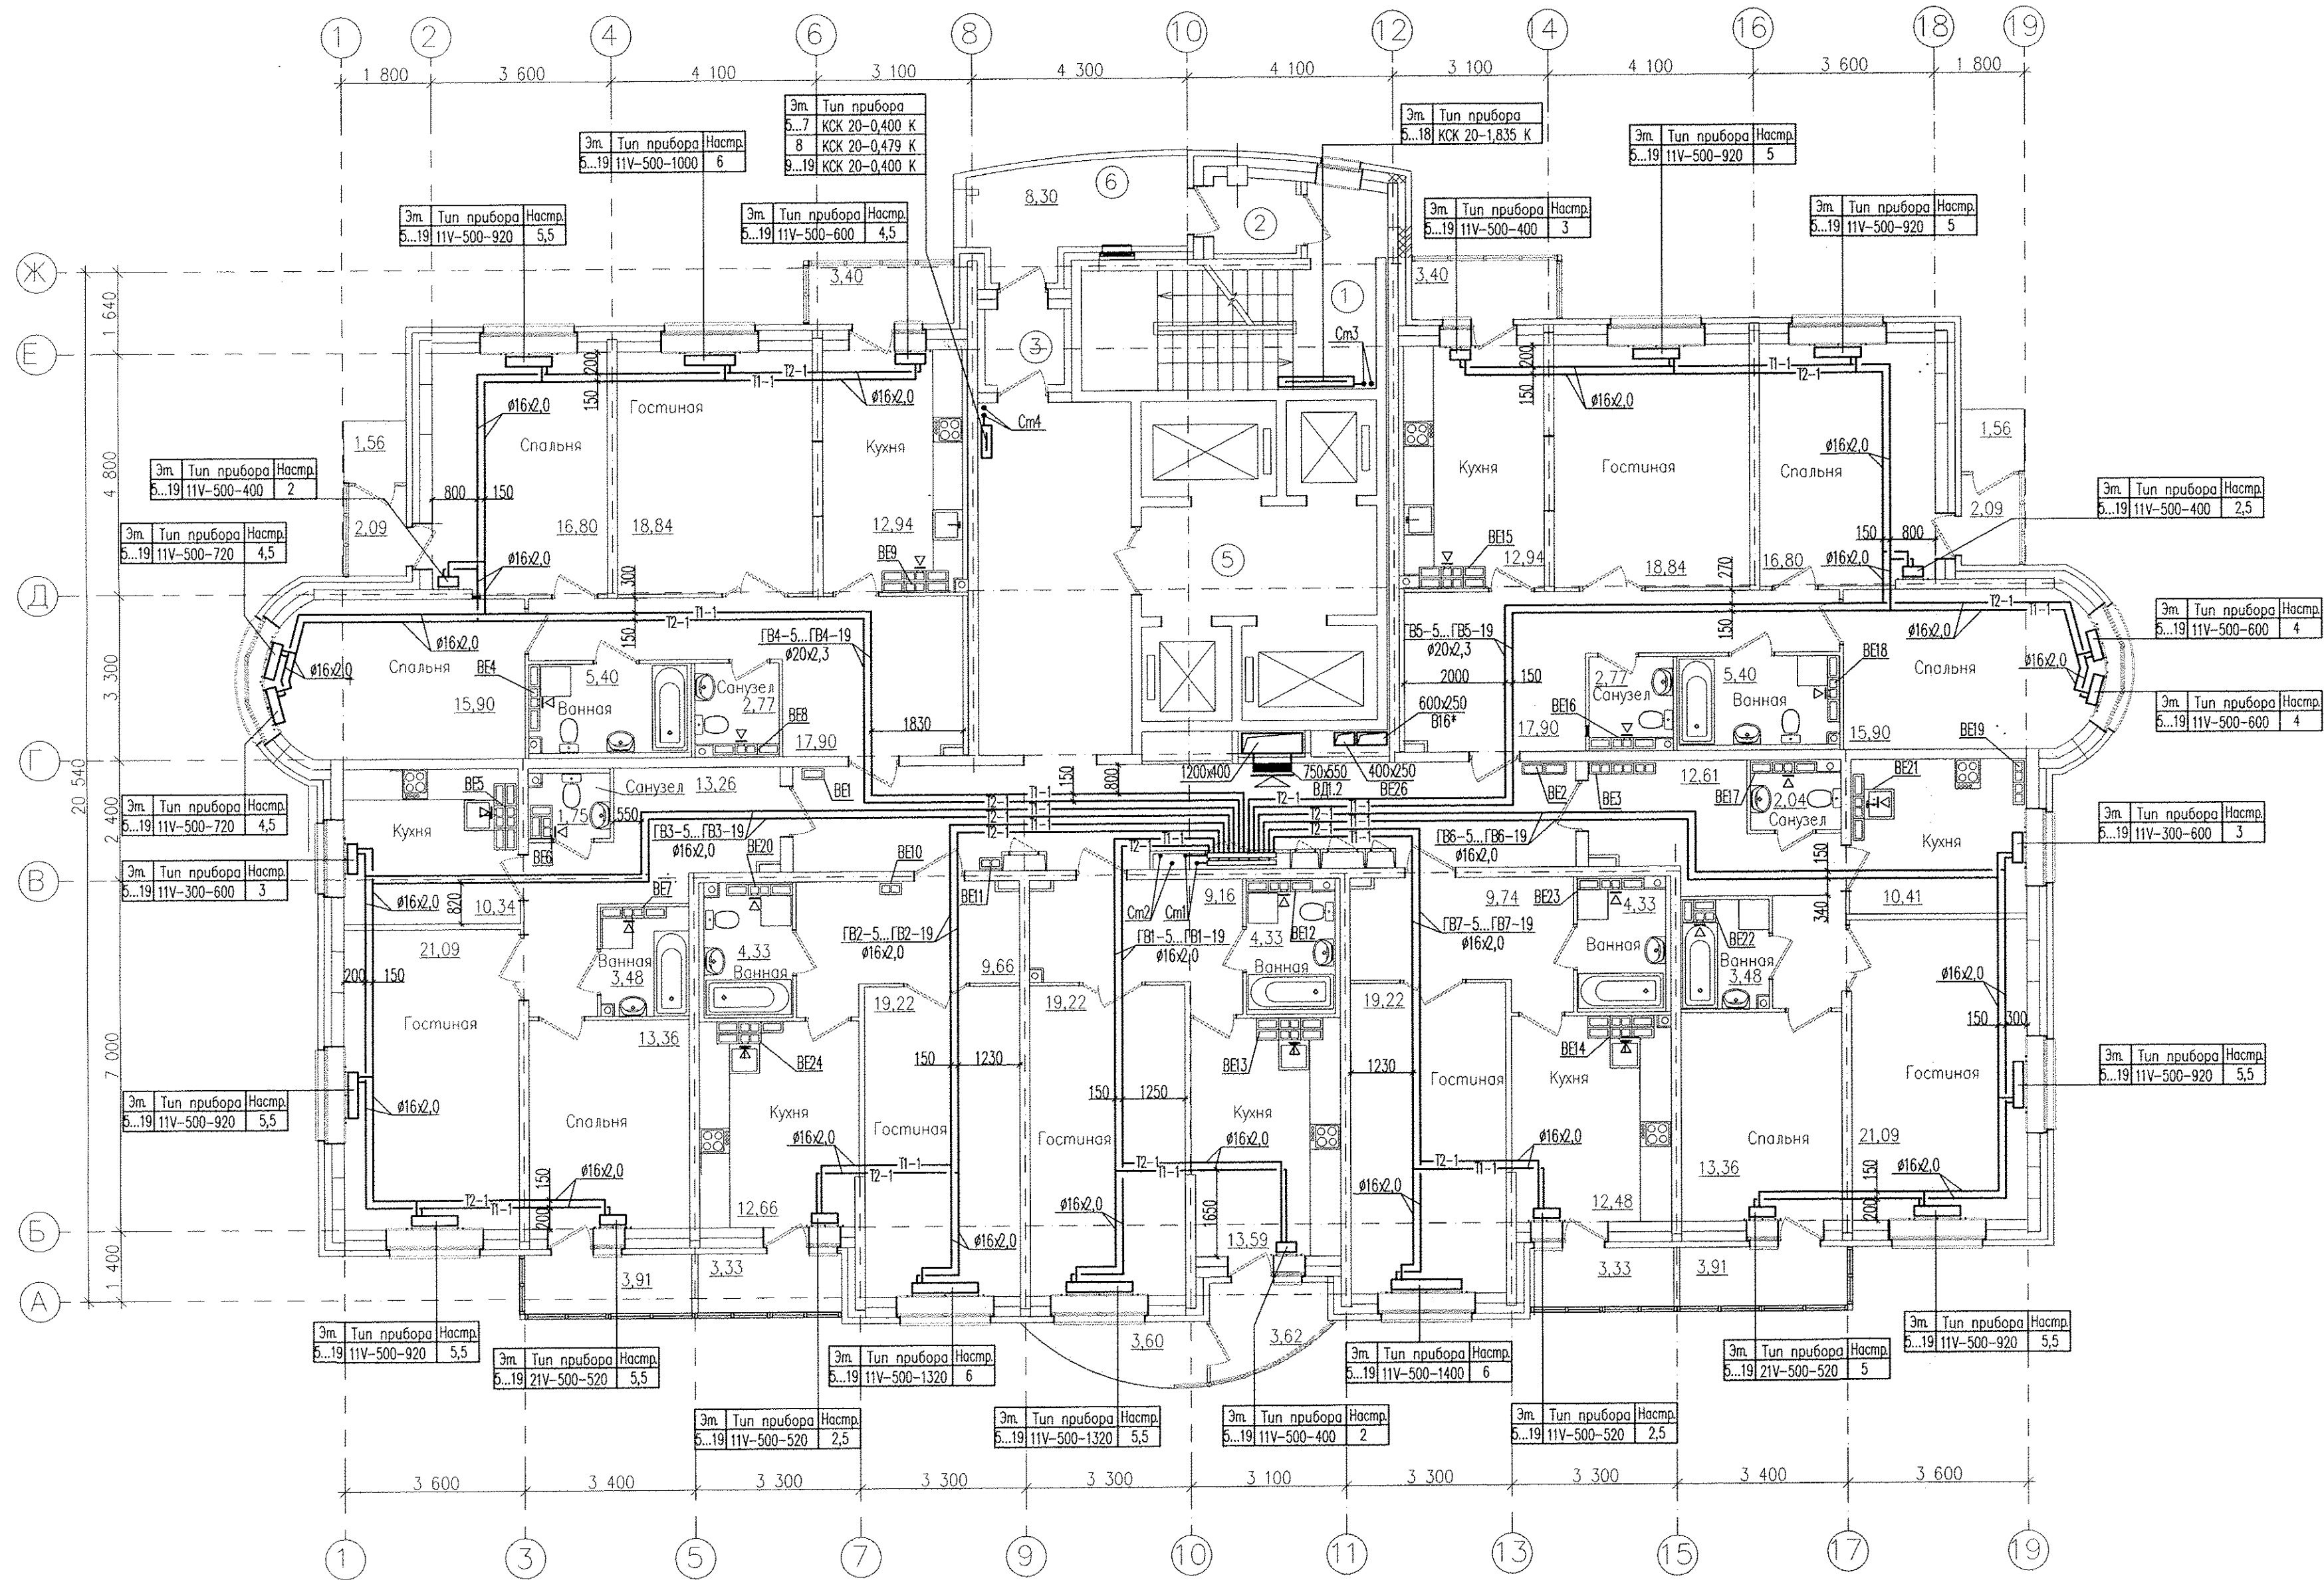

- Примечание:
1. В вентканалах установить решетки P120x200
 2. Система с * относится к магазину. Воздуховоды, расположенные в жилом доме, учтены в данном комплекте чертежей

						АПУ2-126.1-09-05-0В				
						Многоэтажные жилые дома с нежилыми помещениями, встроенным детским садом, подземной автостоянкой в границах улиц 8 Марта-Авиационной-Союзной-Цюльковского в Чкаловском районе г. Екатеринбурга. 2 очередь строительства				
Изм.	Кол.уч.	Лист	№ док.	Подпись	Дата	Жилой дом №9 с офисами и встроенно-пристроенными магазинами Пусковой комплекс 5		Стадия	Лист	Листов
								Р	6	
Гл. спец.	Ашихмин			<i>Ашихмин</i>	05.14			ЗАО "Корпорация "Атомстройкомплекс"		
Н. контр.	Рыжкова			<i>Рыжкова</i>	05.14					
Проверил	Ашихмин			<i>Ашихмин</i>	05.14	План 5...19 этажей				
Разработал	Смирнов			<i>Смирнов</i>	05.14					
						КОПИРОВАЛ ФОРМАТ А2				