


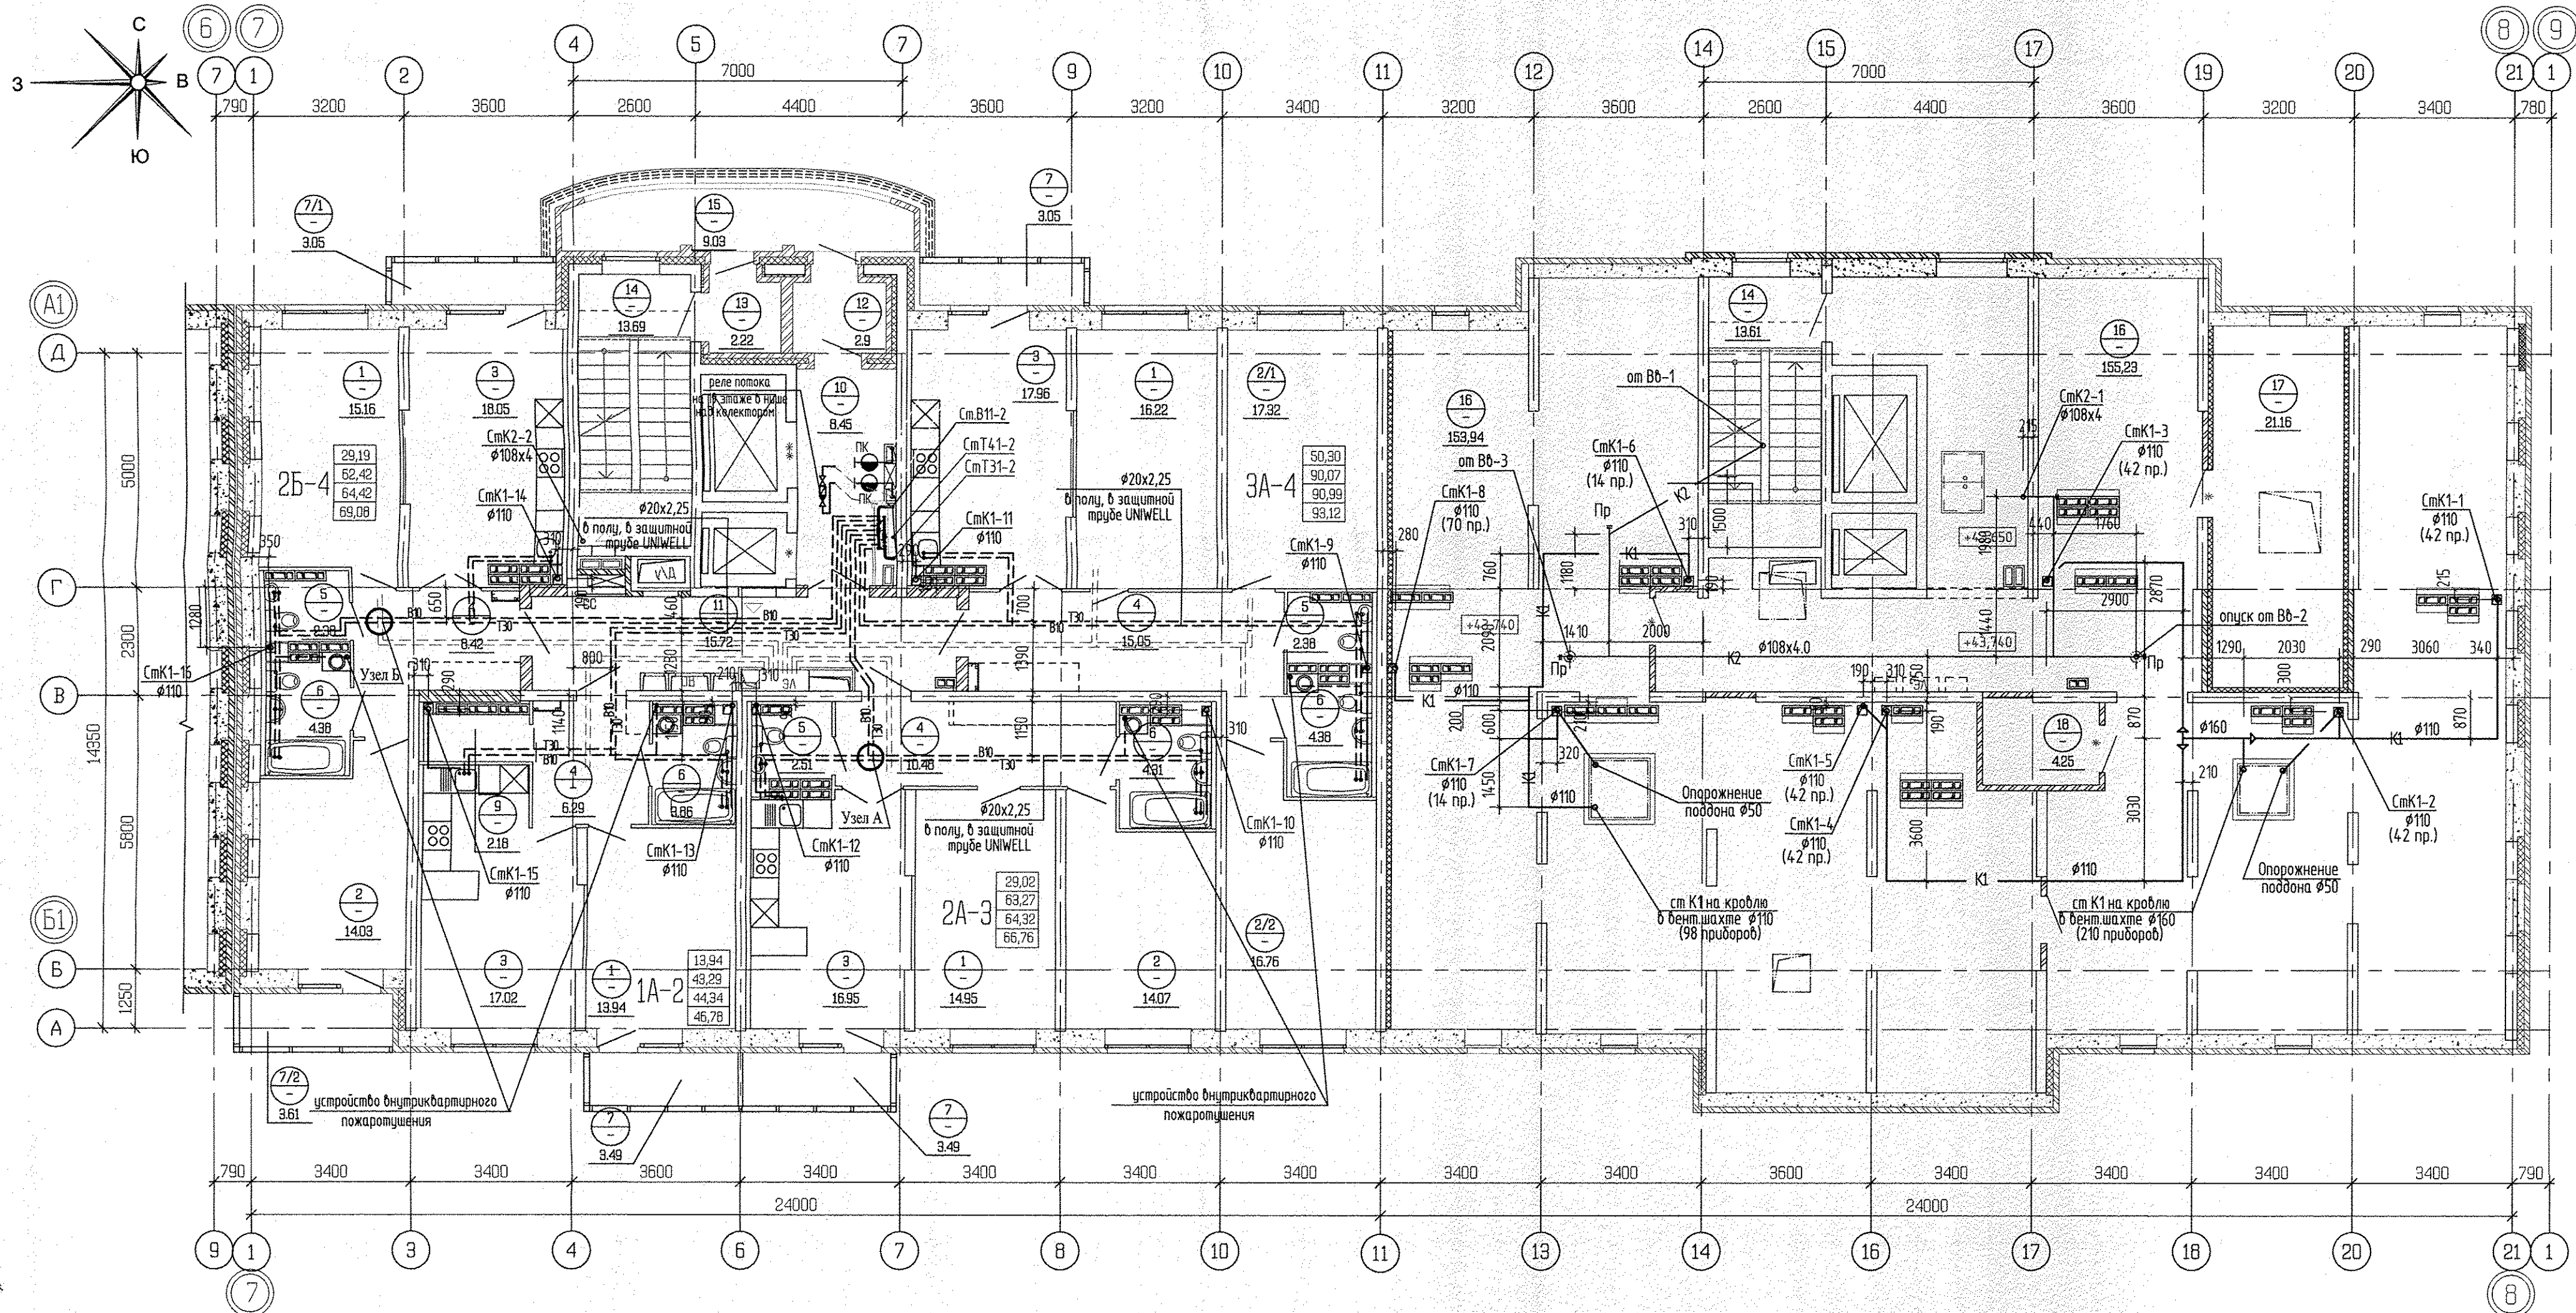

Экспликация помещений

Экспликация помещений (продолжение)

Экспликация помещений (окончание)

Номер помеще-ния	Наименование	Площадь на этаж, м2	Кат. помеще-ния
Помещения квартир			
1	Гостиная	60,27	
2 (2/1,2/2)	Спальня (Спальня 1; Спальня 2)	62,18	
3	Кухня	69,98	
4	Коридор	40,24	
5	Санузел	7,27	
6	Ванная	16,93	
7 (7/1,7/2)	Балкон (Балкон 1; Балкон 2)	16,69	
8	Лоджия	-	
9	Встроенный шкаф	2,18	
Итого по жилой части:		275,74	

Номер помеще-ния	Наименование	Площадь м2	Кат. помеще-ния
Общедомовые помещения			
10	Лифтовой холл	8,45	
11	Межквартирный этажный коридор	15,72	
12	Тамбур	2,90	
13	Тамбур	2,22	
14	Лестничная клетка	27,30	
15	Переходная лоджия	9,03	
Итого (общедомовые помещения):		65,62	

Номер помеще-ния	Наименование	Площадь м2	Кат. помеще-ния
Помещения техчердака			
16	Техчердак	309,17	
17	Венткамера (подпор лифтов)	21,16	В
18	Электрощитовая	4,25	Д
Итого (помещений техчердака):		334,58	

ИЗМ. КОЛУЧ. ЛИСТ. И ДОК. ПОДПИСЬ				АПУ.030-04А-ВК		
Разработал Шкляр				Жилой комплекс со встроенно-пристроенными объектами общественного назначения, подземной, надземной автостоянками и трансформаторными подстанциями в квартале улиц Ирбитской-Раевского-Блохера-Данилы Зверева в Кировском районе г. Екатеринбурга		
Проверил Решетникова				VI этап строительства.		
Глав. спец. Решетникова				16 - 20-этажная блок-секция		
Н.контр. Жукова				План 16 - 19 этажей		
				СТАДИЯ		
				МЕСТ		
				МЕСТОВ		
				Р		
				5		
				АО КОРПОРАЦИЯ АТОМСТРОЙКОМПЛЕКС		