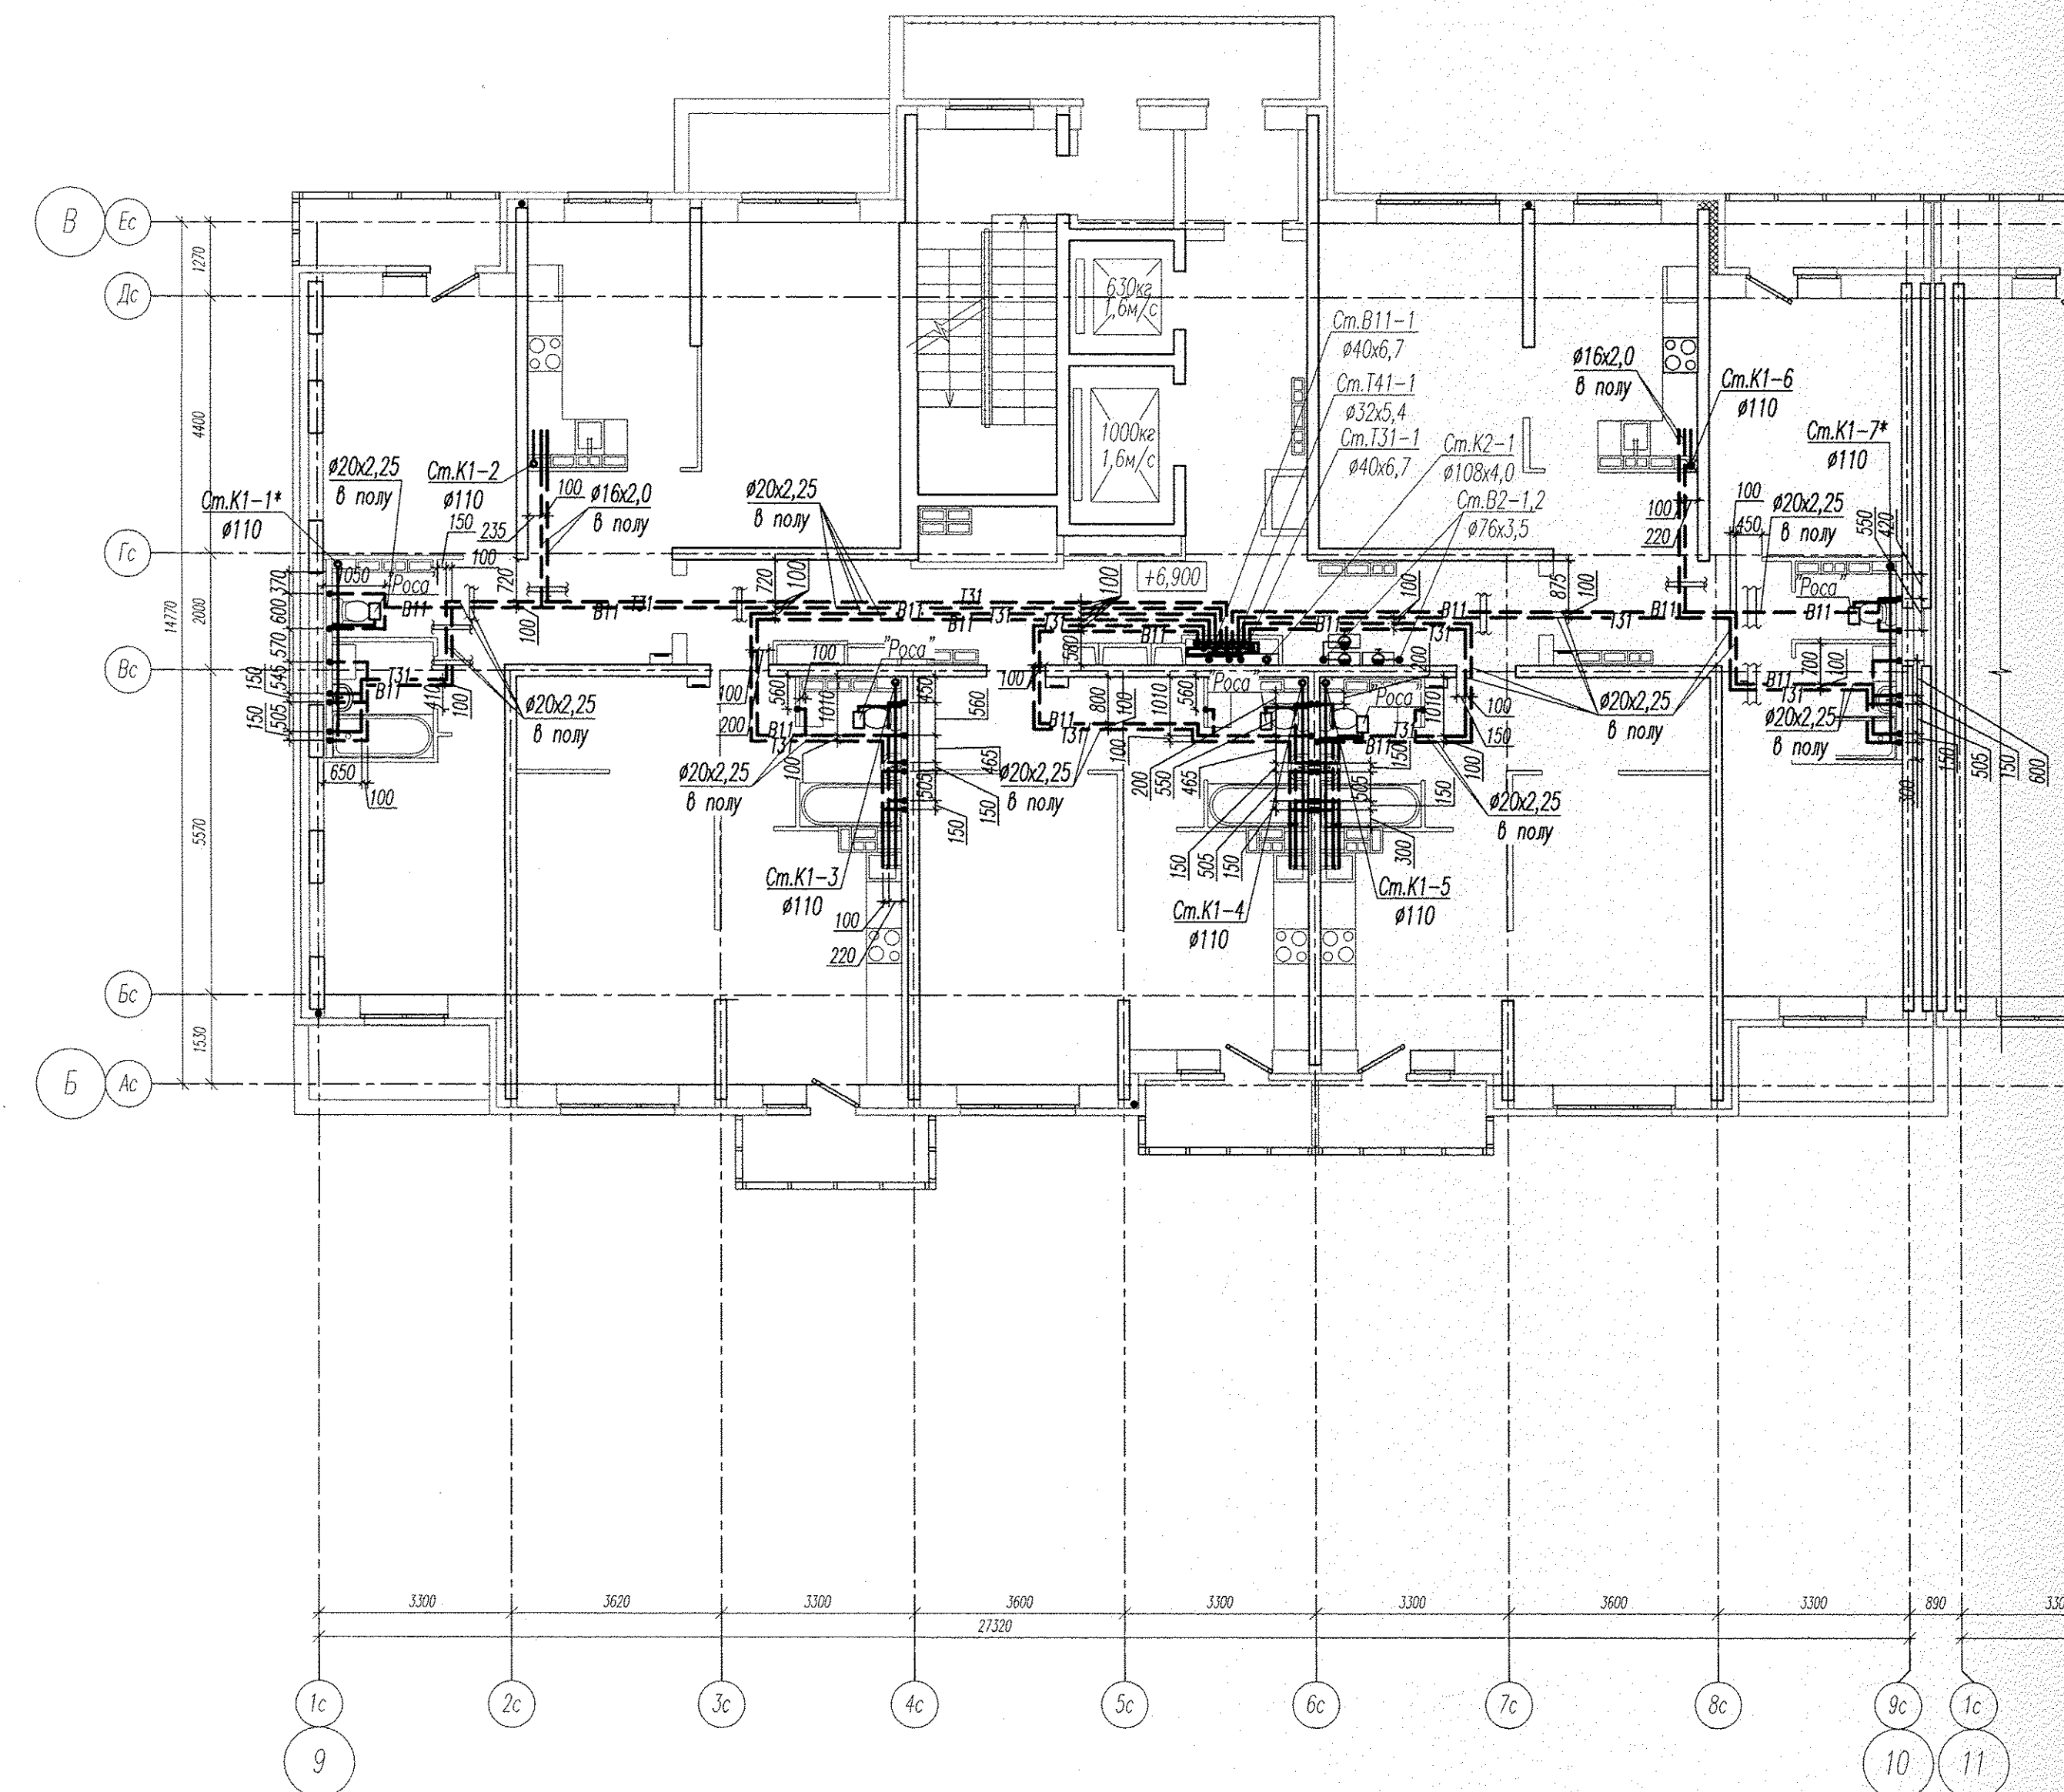
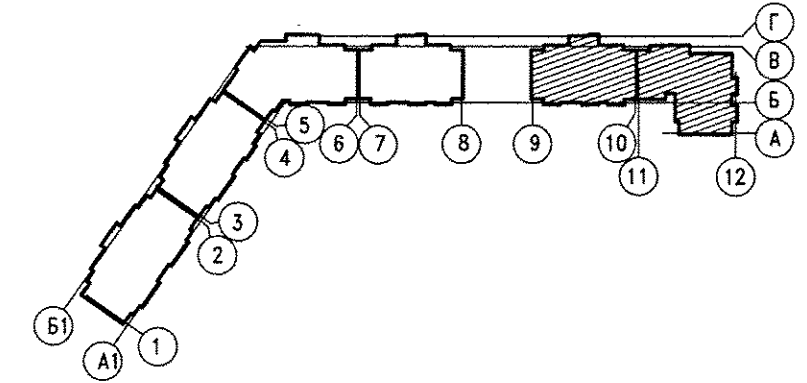


Схема расположения домов

[illegible]

1. Подводки к сан.тех. приборам осуществить в стене (не нарушая стержней рабочей арматуры).

Изм. План, кв. м				Площадь				Дата				Первичная оценка в ч.кадастровом районе г. Екатеринбург			
Изм.		План, кв. м		Площадь		Дата		Жилой дом N2		Статус		План		Листов	
Н.контр.		Рякова		04.15		04.15		Жилой дом N2		Р		7			
Г.л.спец.		Ларова		04.15		04.15		План 17...19 этажа в осях 9-10.		340					
Проверка		Ворова		04.15		04.15		План размещения квартирных багетов		ЖК					
Разработка		Сунцова		04.15		04.15		узел в компоновочных осях 9-10.		ЖК					

					АПУ2-141-02-ВК		
					Жилые дома со встроенным дошкольным образовательным учреждением, подземной автостоянкой в границах улиц Аппекерская-Берганская-Аэрономическая в Чкаловском районе г. Екатеринбург.		
Изм.	Кол.уч.	Лист	№ док.	Подпись	Дата		
						Страница	Листов
						Р	7
Н.контр.	Ряжкова				04.15		
г.спец.	Парово				04.15		
Проверил	Воронов				04.15		
Разработал	Сунцова				04.15		
Жилой дом N2						340	
План 17..19 этажа в осях 9-10.						"Корпорация "Атомстройкомплекс"	
План размещения квартирных бойлерных узлов в коммунальных осях 9-10.							

Формат A1