


Экспликация помещений

Номер помещения	Наименование	Площадь, м ²	Кат. помещения
Магазин промышленных товаров:			
38	Лестничная клетка Л4	3,42	
39	Технический этаж	81,30	
40	Лестничная клетка Л3	22,24	
41	Кладовая	26,96	В3
42	Торговый зал	429,34	
43	Коридор	68,57	
44	Загрузочная	22,51	
45	Кладовая	19,49	В3
46	Кладовая	6,71	В3
47	Комната приема пищи	23,52	
48	Бухгалтерия	15,37	
49	Электрощитовая	4,51	
50	Кладовая инвентаря и спецодежды	18,91	В3
51	Лестничная клетка Л2	25,65	
52	Гардероб персонала женской с душевой	21,69	
53	Гардероб персонала мужской	4,58	
54	Санузел	3,94	
55	Санузел	3,29	
56	Административное помещение	16,04	
57	Помещение уборочного инвентаря	4,94	Д
Всего: 822,98			
Жилой дом №5:			
58	Лестничная клетка Л1	14,51	

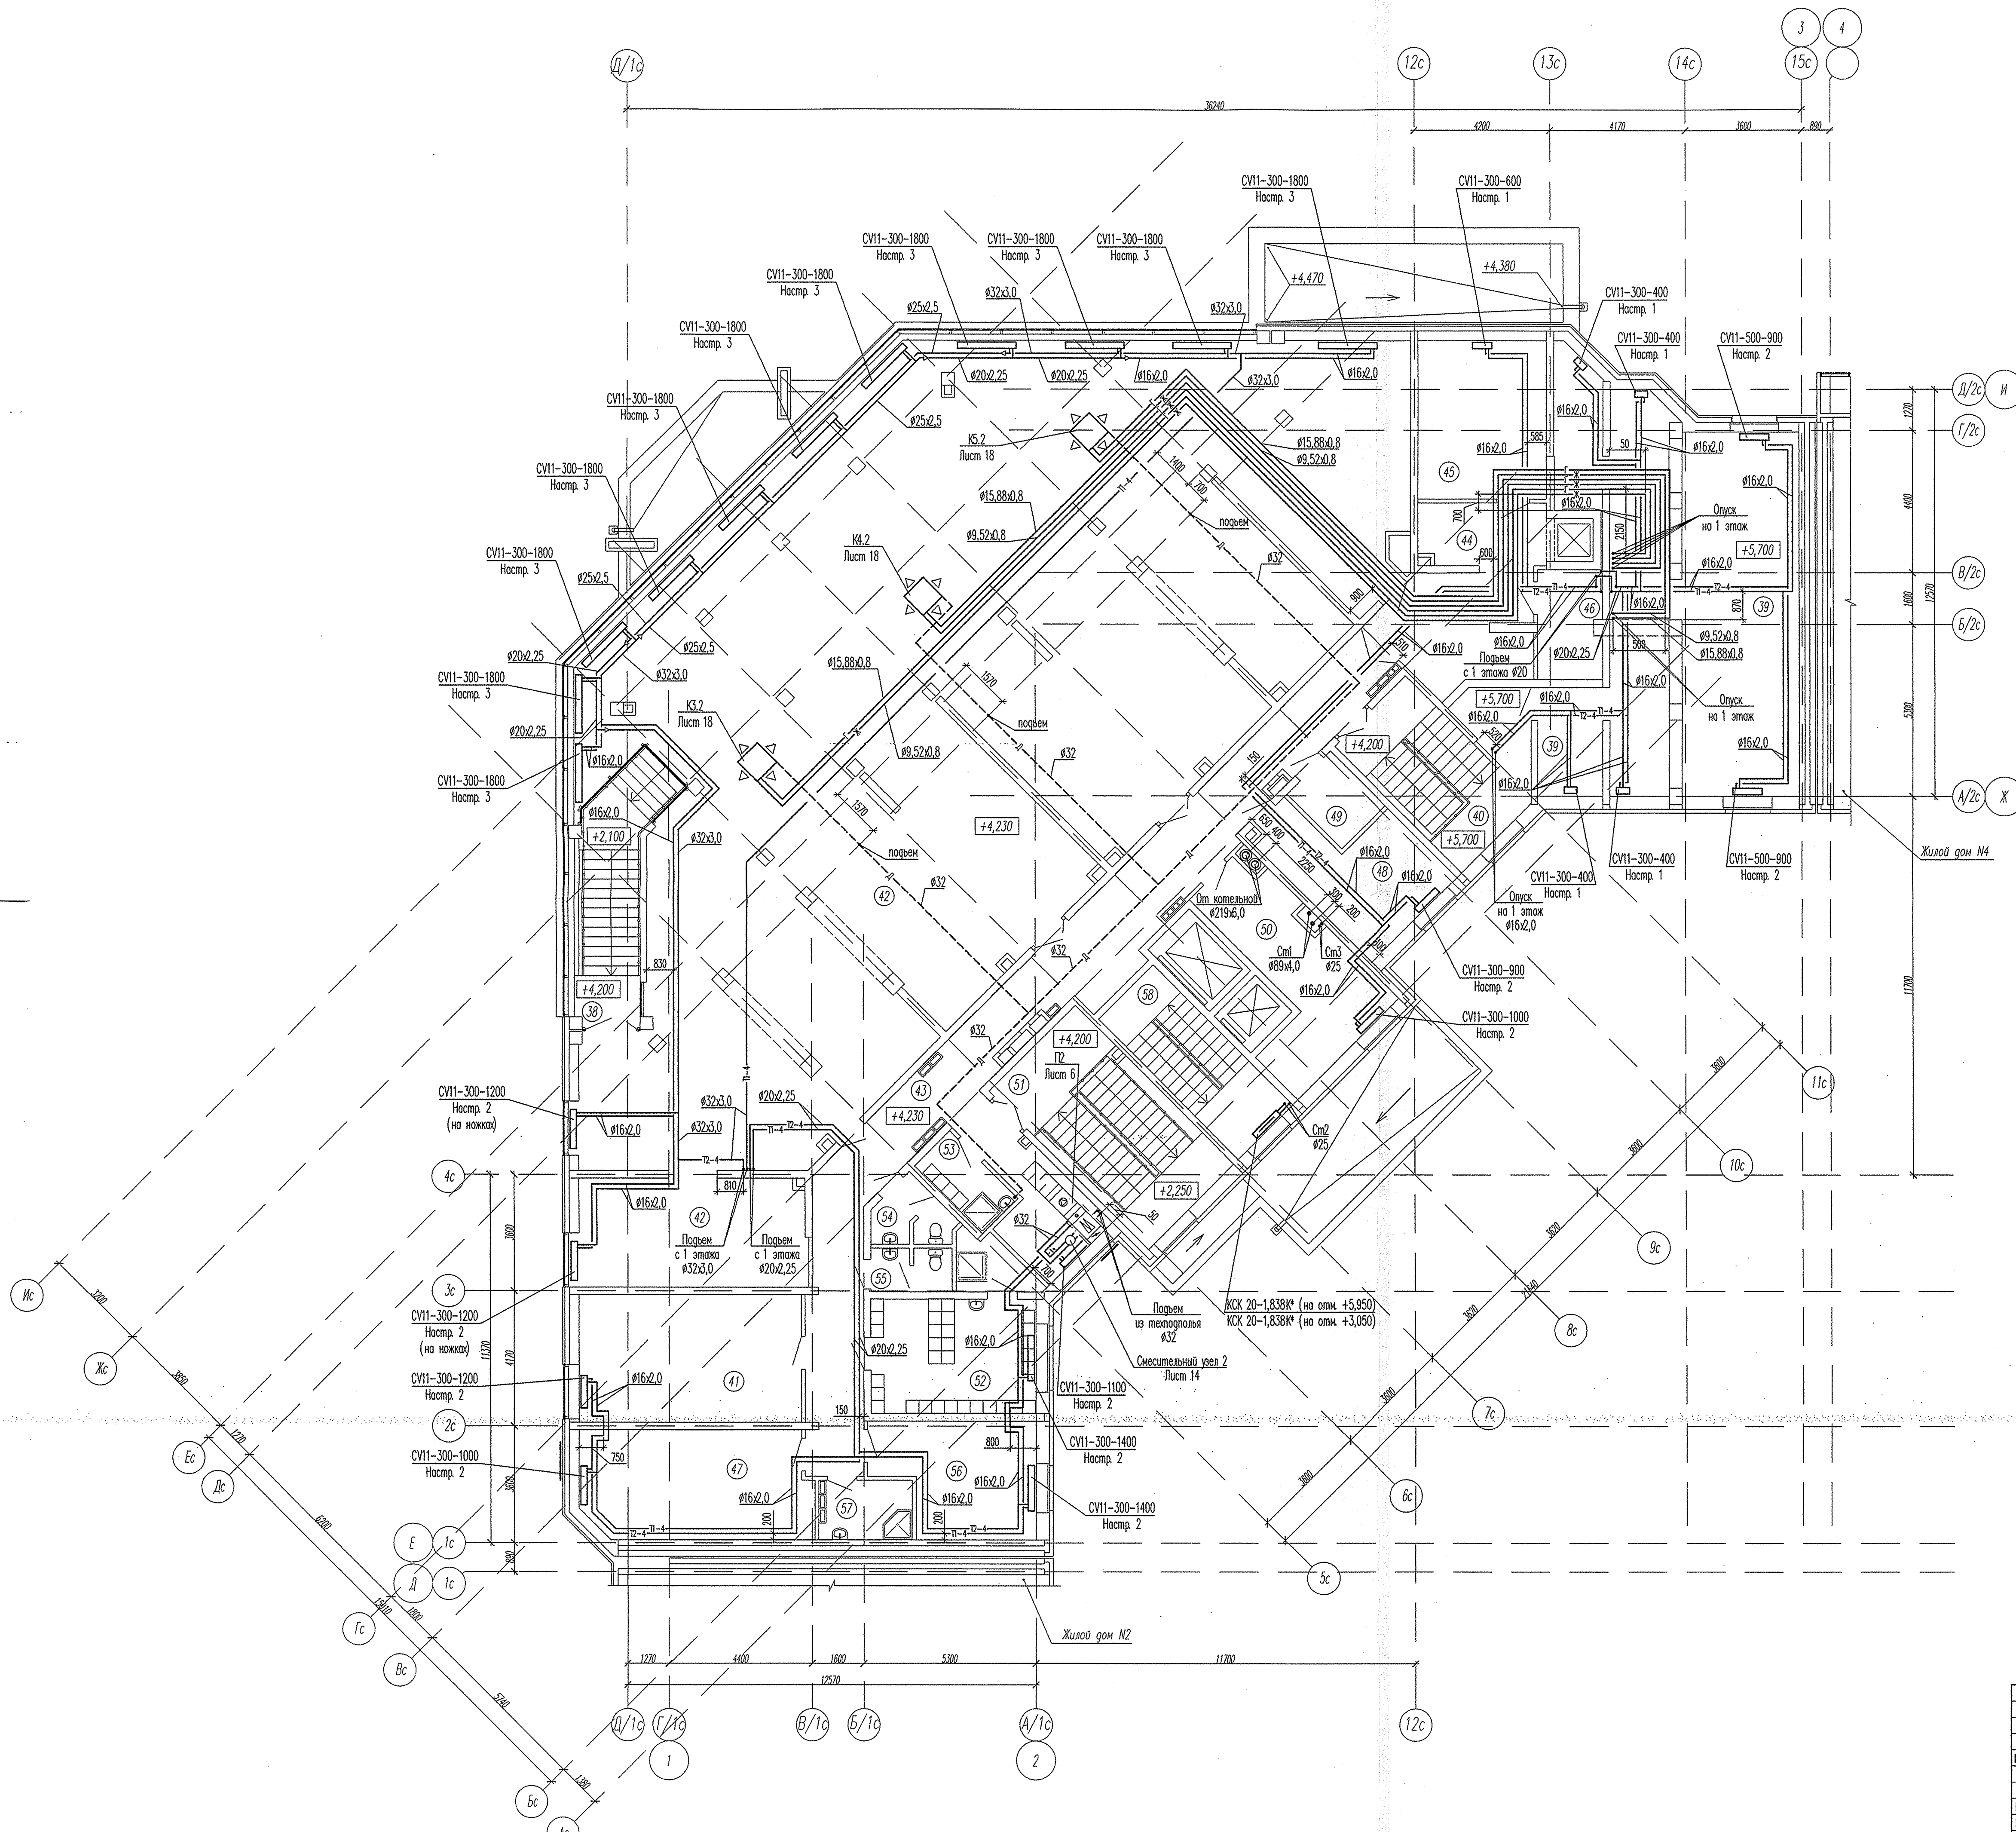

СОГЛАСОВАНО
 Имя, И. подл. Подпись и дата
 Взам. инв. №

АП2-53-05-0В					
Жилой комплекс со встроенно-пристроенными объектами общественного назначения и подземной отоплительной в квартале ул.Московская-Островского-Айвазовского в Ленинском районе г.Екатеринбурга					
Имя	Кол-во	Лист	№ док.	Подпись	Дата
Гл. спец.	Ашхамин				07.14.
Н. контр.	Рыжкова				07.14.
Проверил	Ашхамин				07.14.
Разработал	Явтукин				07.14.
Жилой дом №5 с магазином			Страница	Лист	Листов
План 2 этажа			Р	5	340
Отопление и кондиционирование			"Корпорация "Атомстройкомплекс"		