


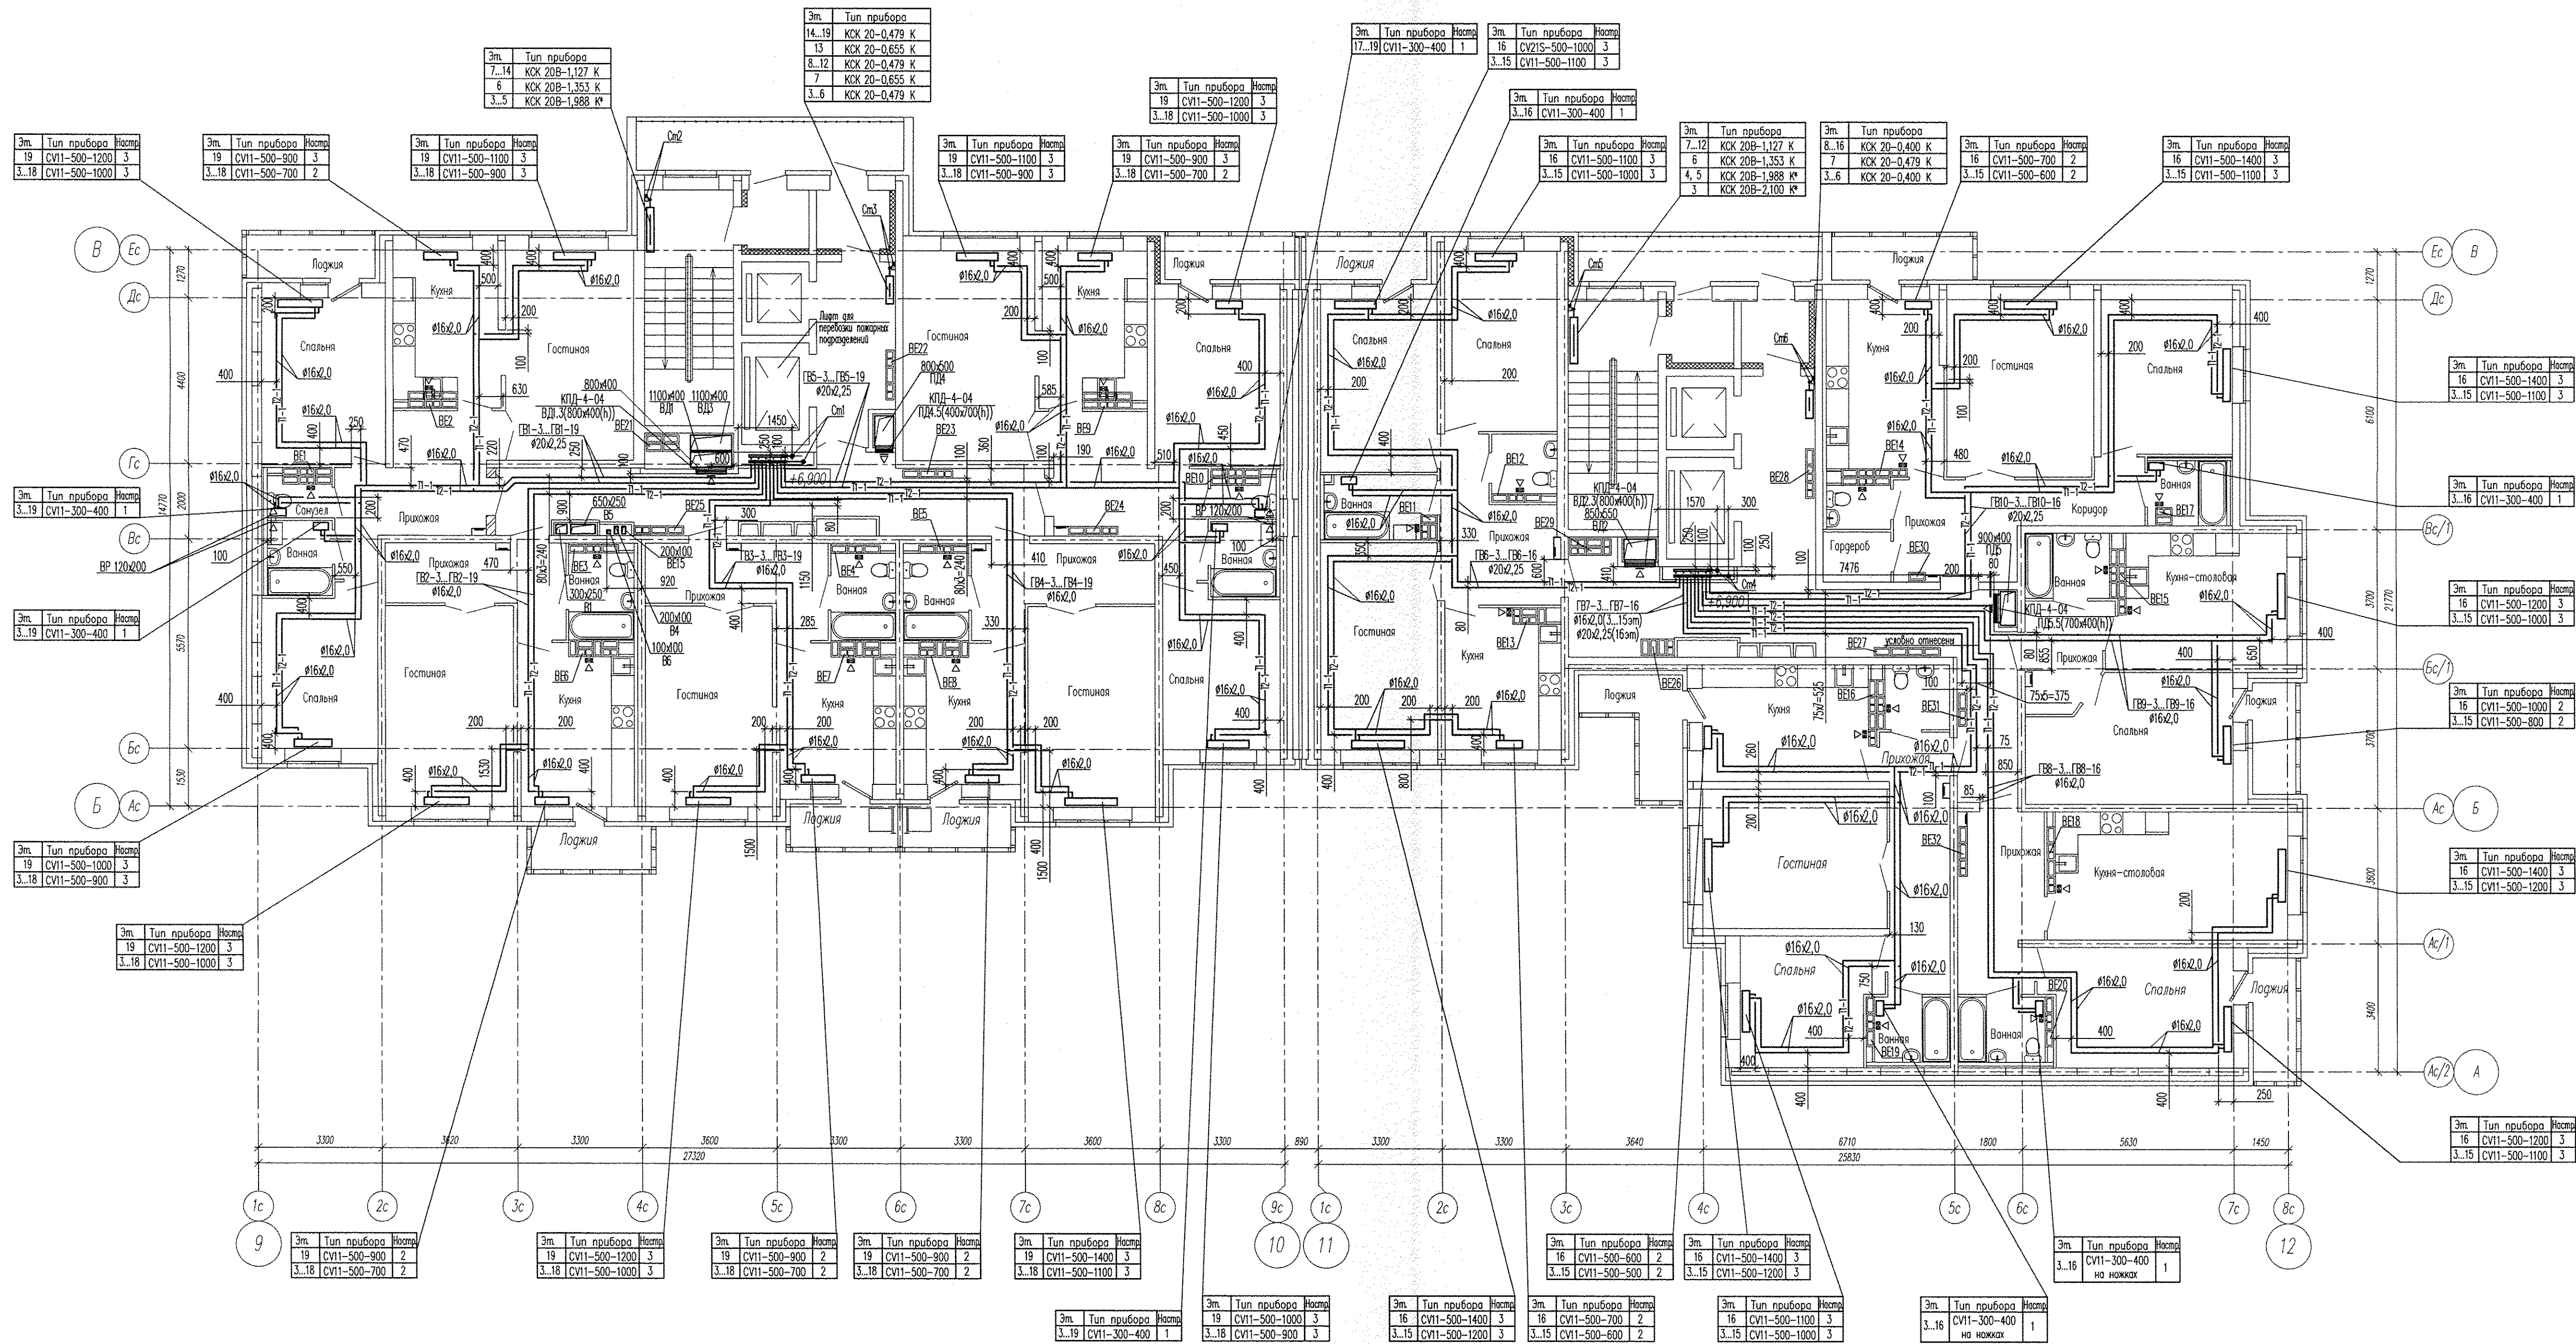


Схема расположения домов

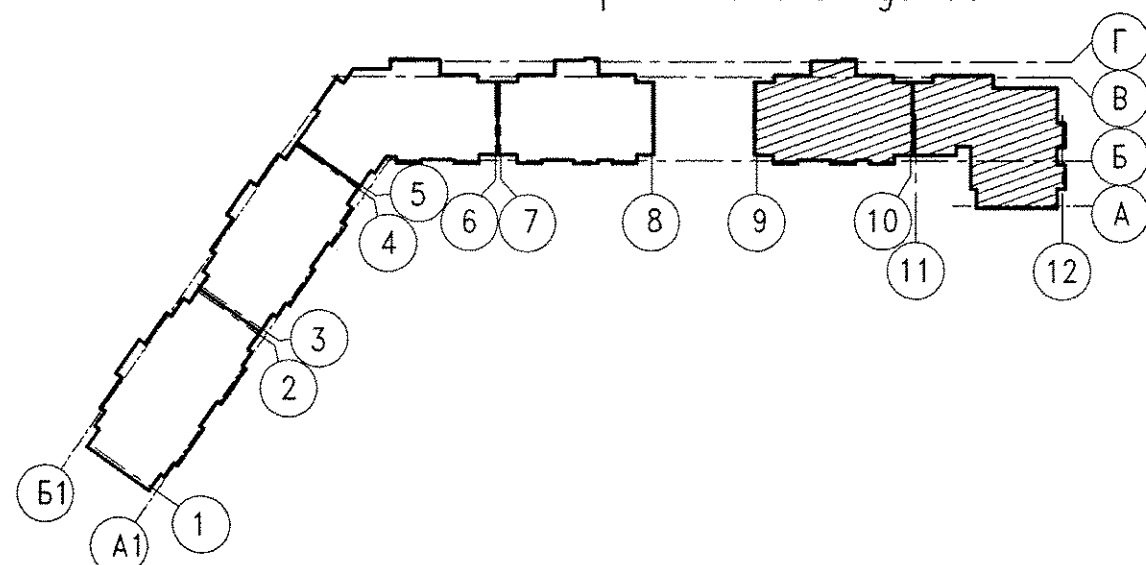

Примечание:
- в вентканалах 3...17 этажей в осях 9-10 и 3...14 этажей в осях 11-12 установить решетки ВР 120х200(н);
- в вентканалах 18,19 этажей в осях 9-10 и 15,16 этажей в осях 11-12 вместо решеток установить бытовые вентиляторы В3.

АПУ2-141-02-0В					Страница		
Жилые дома со встроенным дошкольным образовательным учреждением, поземной отстоянкой в границах улиц Аптекарская-Ферзиковская-Лермонтовская в Чкаловском районе г.Екатеринбурга					Р	6	
Изм.	Кол-во	Лист	№ док.	Подпись	Листов		
Разработал	Яковлева	15.03.15					
Проверил	Ашихмин	15.03.15					
Гл. спец.	Ашихмин	15.03.15					
Н. контр.	Ряжкова	15.03.15					

Жилой дом №2
План 3...19 этажей в осях 9-10.
План 3...16 этажей в осях 11-12

340
"Корпорация
"Атомстройкомплекс"

КОПИРОВАЛ

ФОРМАТ А4