




Согласовано			
Изд. № подл.			
Подпись и дата			
Взам. инб. №			

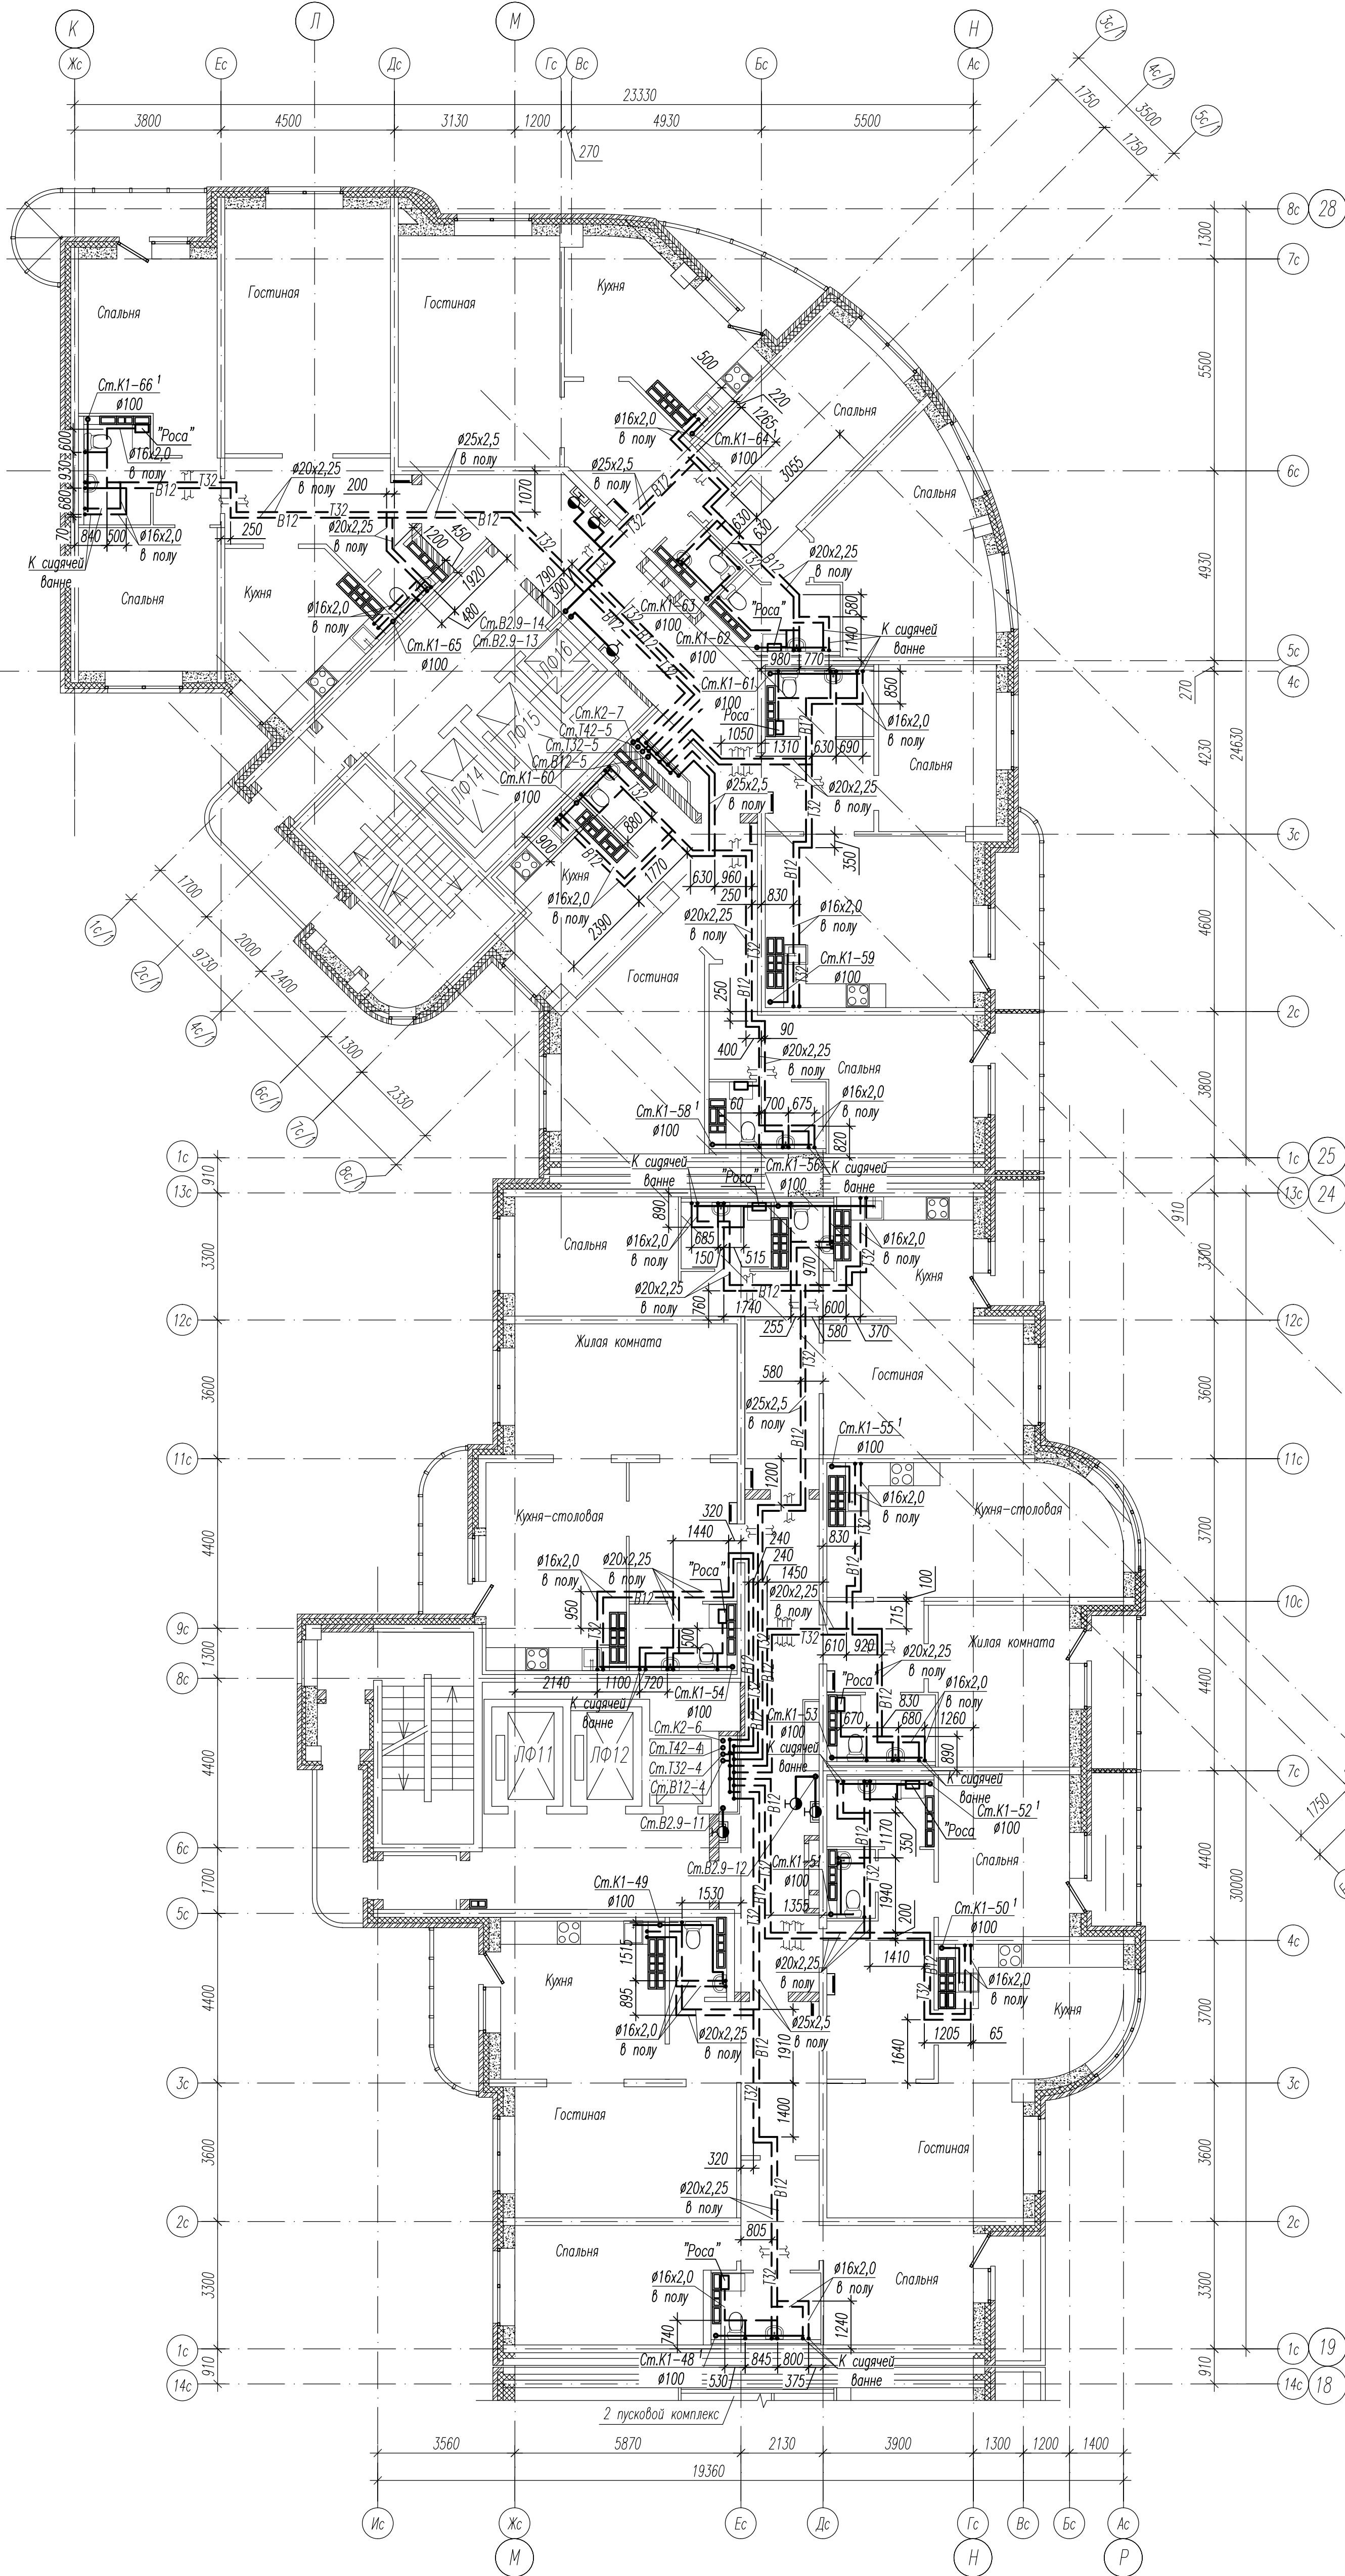


План размещения квартирных водомерных узлов в компоновочных осях 25-28

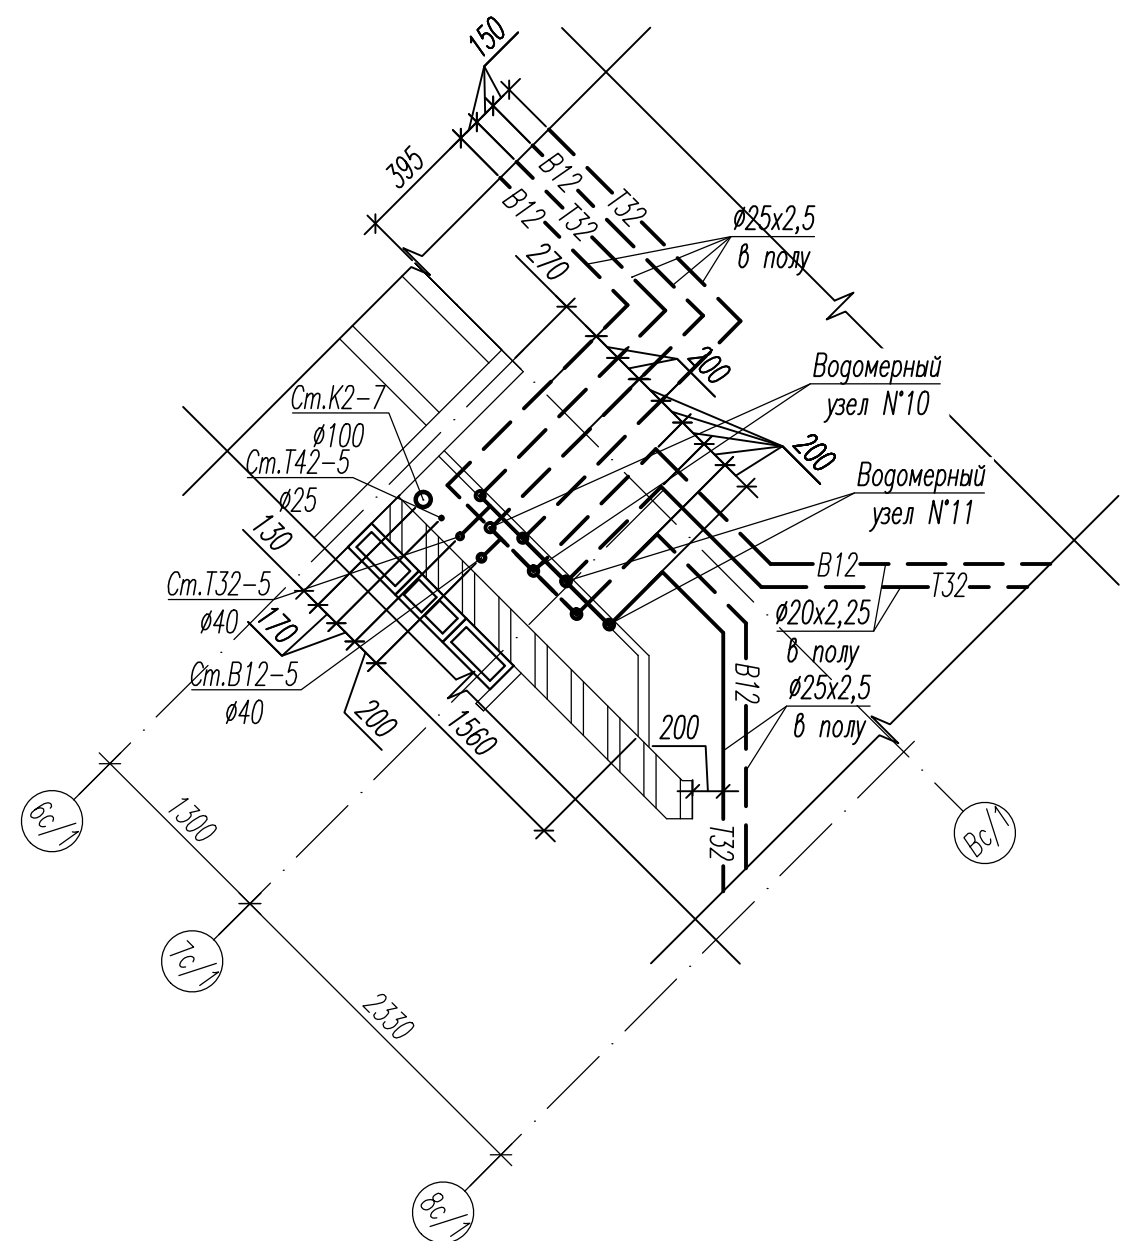

Фрагмент 1 плана 21 этажа выше отм. +70,600 в компоновочных осях 25-28

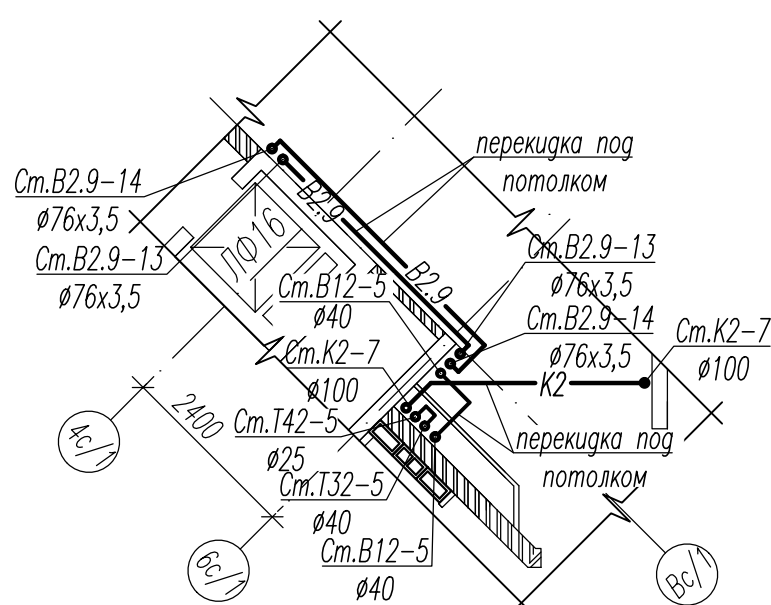

План размещения квартирных водомерных узлов в компоновочных осях 19-24

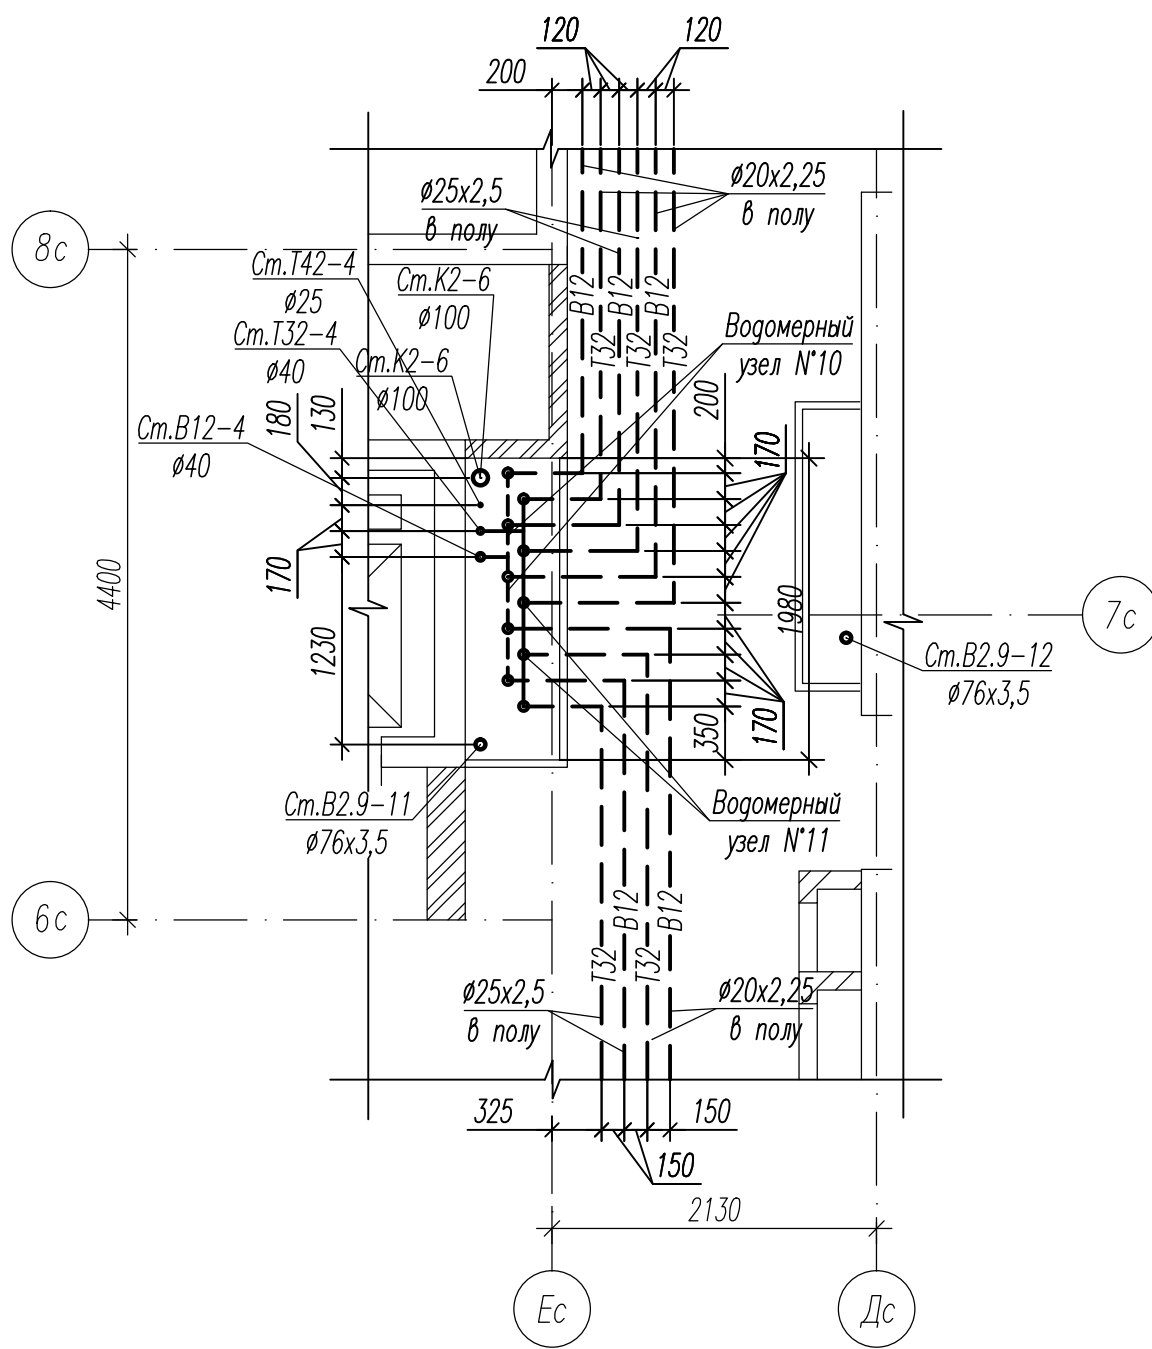

- Примечание:
- Стояк выполнен из труб SKEM DN100 системы бесшумной канализации Ostendorf Skolan dB.
 - В соответствии с "Техническими условиями на проектирование" в квартирах предусматривается установка одного унитаза и одной раковины. Санитарные приборы на плане показаны условно.
 - Подводки холодной и горячей воды, отводы от санитарно-технических приборов, не монтируемых в рамках данного проекта, заглушить.

АПВ2-126-1В-03-ВК				
Многоэтажный жилой дом с нежилыми помещениями, пристроенными магазинами, подземной автостоянкой в границах улиц 8 Марта-Авиационной-Союзной в Чкаловском районе г. Екатеринбурга				
Жилой дом 1В.			Стация	Лист
Пусковой комплекс 3			Р	9
План 18-21 этажа. План размещения квартирных водомерных узлов в компоновочных осях 19-24, 25-28. Фрагмент 1 плана 21 этажа.			340 "Корпорация "Атомстройкомплекс"	
Н.инжнр.	Рыжкова	02.13	Формат А1	
Гл.спец.	Павлова	02.13		
Проверил	Ворова	02.13		
Разработал	Шерстобитова	02.13		