


07.17	Бородин	07.17	Решетникова	Багина
АР	ВК	ВК	ВК	ВК
Важ	инв.	Важ	инв.	Важ
Подпись и дата	Подпись и дата	Подпись и дата	Подпись и дата	Подпись и дата
Инв.Н. подл.	Инв.Н. подл.	Инв.Н. подл.	Инв.Н. подл.	Инв.Н. подл.

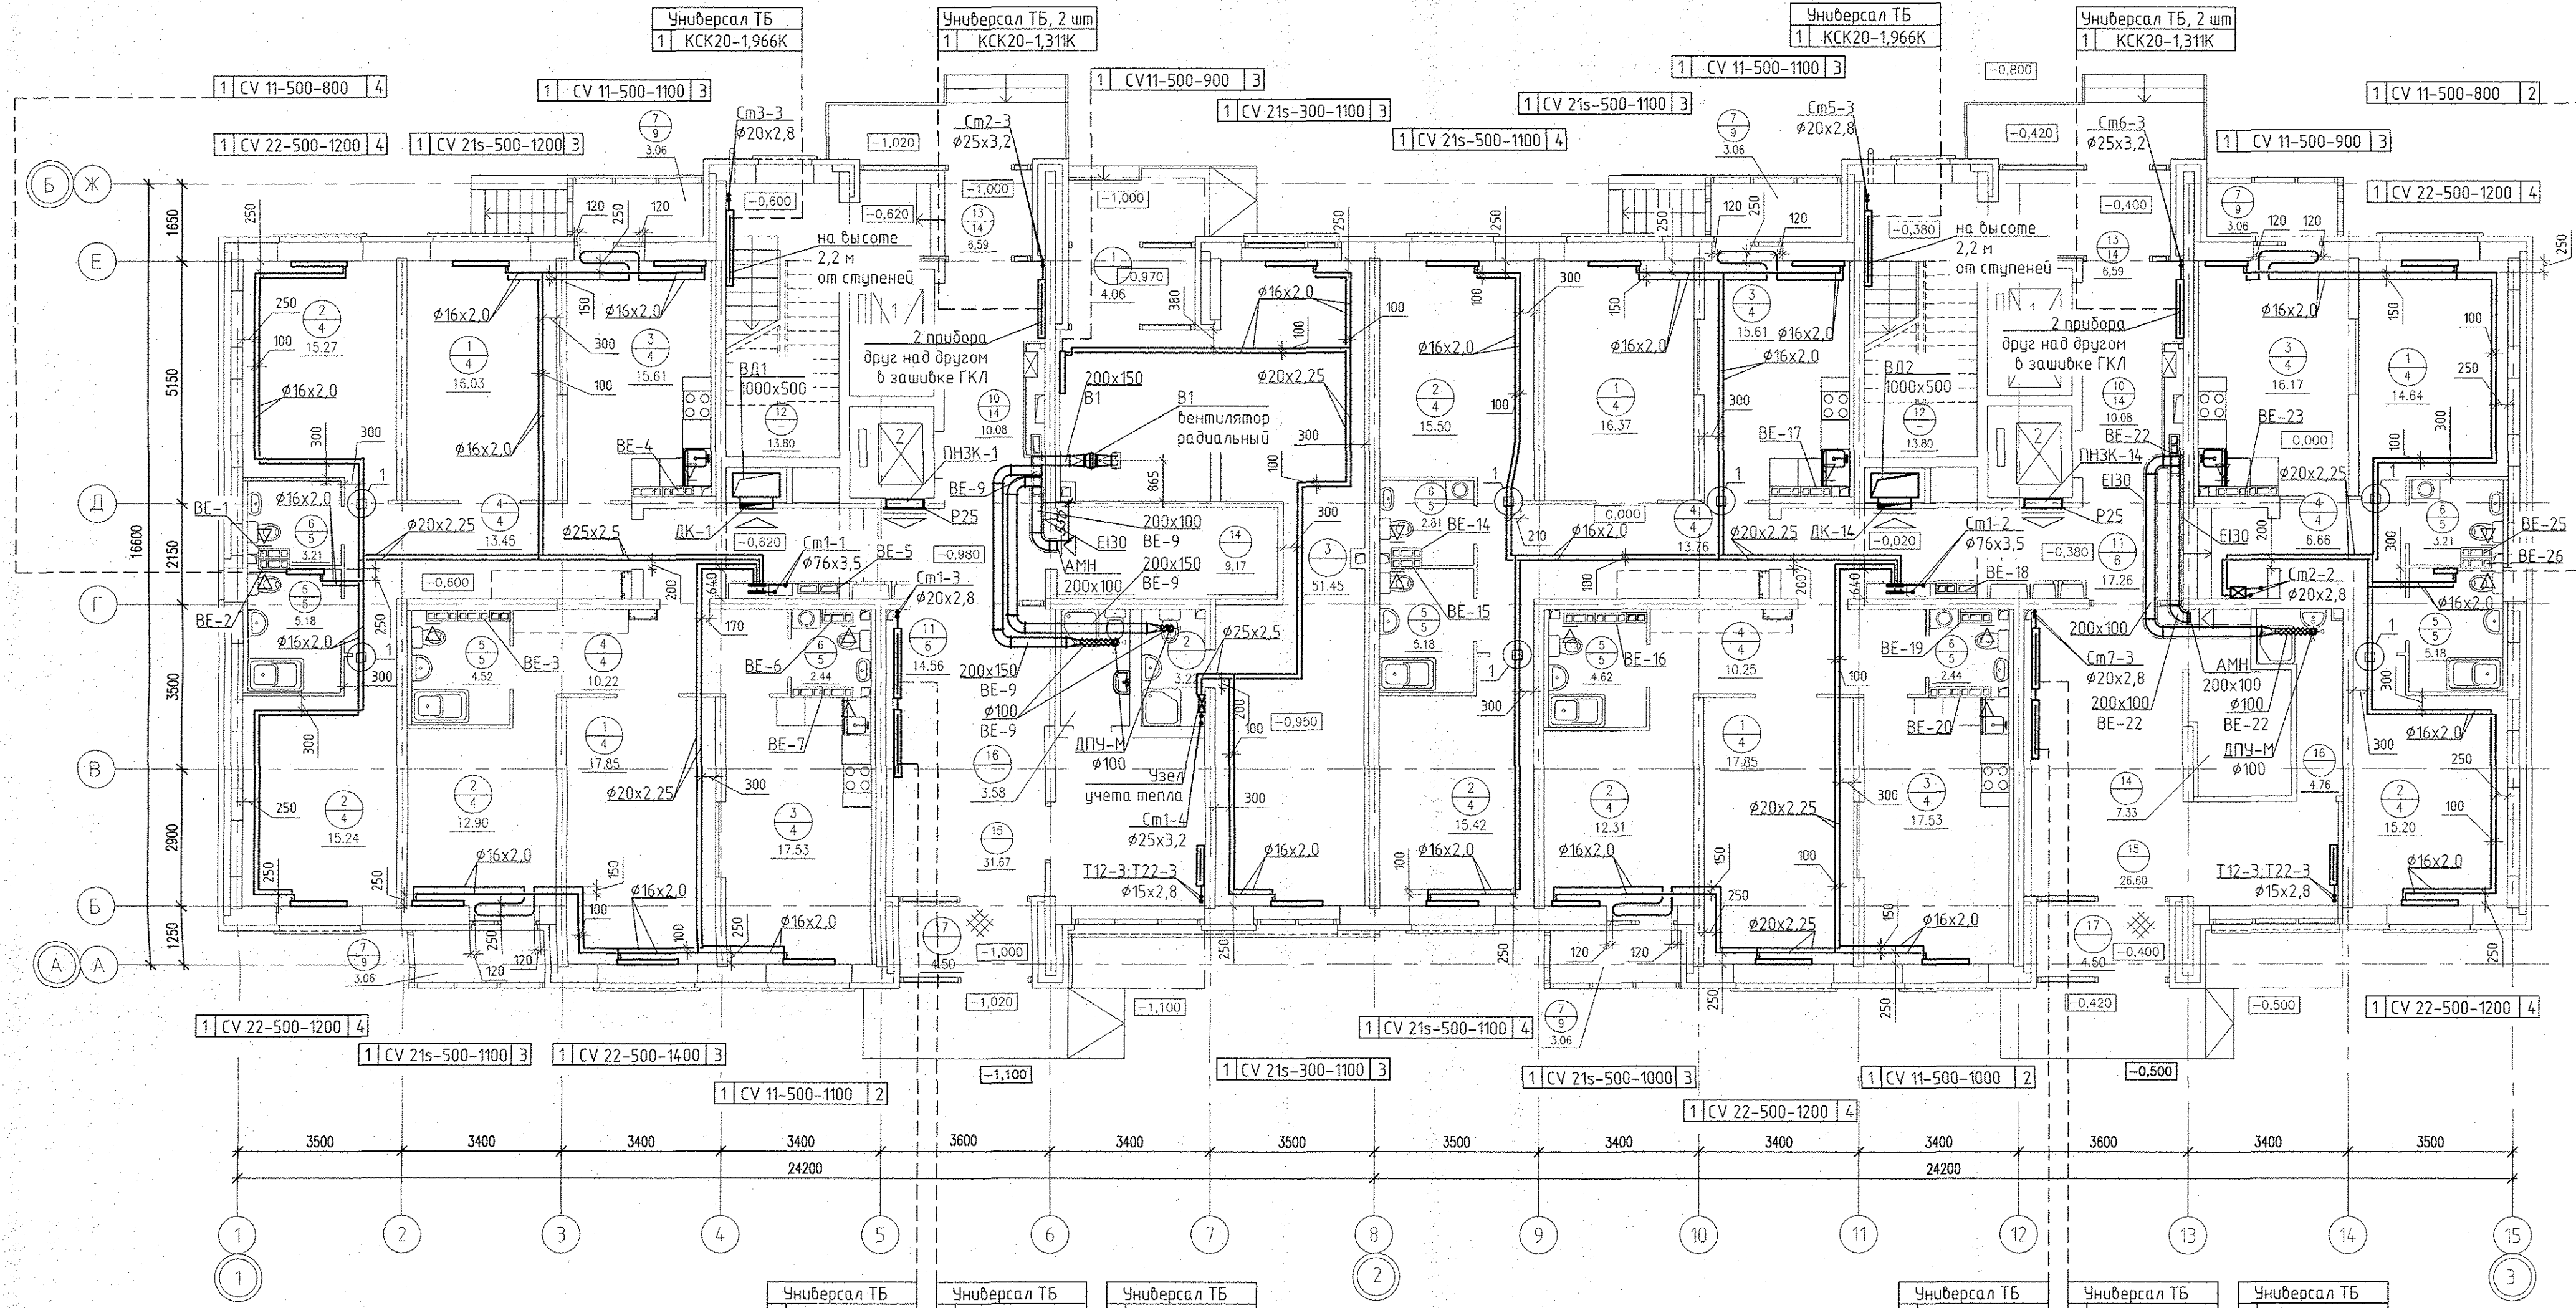

ЭКСПЛИКАЦИЯ ПОМЕЩЕНИЙ

ЭКСПЛИКАЦИЯ ПОМЕЩЕНИЙ

ЭКСПЛИКАЦИЯ ПОМЕЩЕНИЙ

Номер помещения	Наименование	Площадь, м ²	Кат. помещения	Номер помещения	Наименование	Площадь, м ²	Кат. помещения	Номер помещения	Наименование	Площадь, м ²	Кат. помещения
1	Гостиная	82.74	10	10	Лифтовой холл	20.16	1	1	Тамбур	4.06	
2	Спальня	101.84	11	11	Межквартирный коридор	31.82	2	2	Санузел с мойкой уборочного инв.	3.22	
3	Кухня	82.45	12	12	Лестничная клетка	27.60	3	3	Рабочее помещение	51.45	
4	Прихожая	54.34	13	13	Тамбуры	13.18			итого:	58.73	
5	Ванная	24.68	14	14	Электрощитовая	16.33	Д				
6	Сан. узел	14.11	15	15	Вестибюль	57.60					
7	Балкон	15.30	16	16	Санузел с мойкой уборочного инв.	8.34					
			17	17	Тамбуры	9.00					
итого:		375.46		итого:		184.03					

Примечание:

- Для решеток, не указанных на плане, принять решетку регулирующую 150x200
- Все подбоки к приборам отопления "Ригто" выполнить трубой металлопластиковой "Унипласт" диаметром 16x2,0 мм

АПУ.061-16А-ОВ			
Жилой микрорайон в квартале улиц Чкалова-Академика Вонсовского-Амундсена-Красноярская в Ленинском районе г. Екатеринбург. V очередь строительства. I этап 14-этажный двухсекционный жилой дом с офисом на 1 этаже и трансформаторной подстанцией.			
Изм.	Кол.уч.	Лист N док.	Подпись
Разработал	Ветлушина	07.17	
Проверил	Пашаева	07.17	
Нач. отг.	Пашаева	07.17	
14-этажный двухсекционный жилой дом			
План 1 этажа			
ГАП Чирков 07.17			
СТАТУС			
Статус	Лист	Листов	
Р	3	18	
ЗАО КОРПОРАЦИЯ АТОМСТРОЙКОМПЛЕКС			