
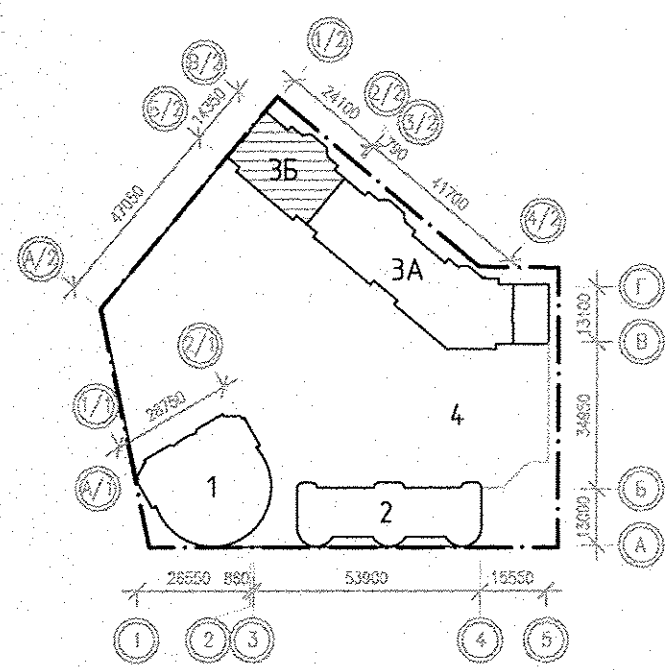
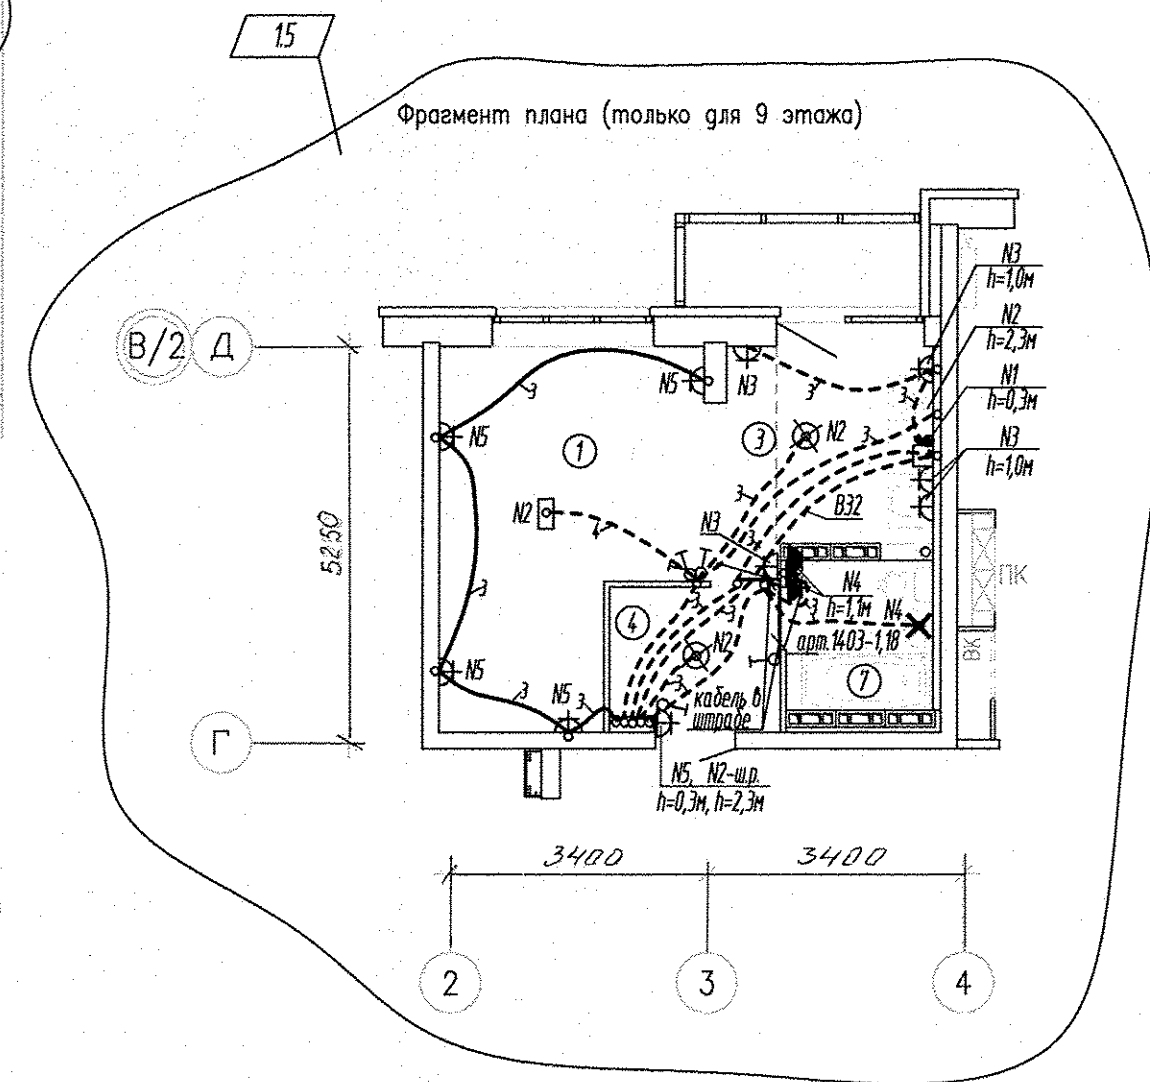


ЭКСПЛИКАЦИЯ ПОМЕЩЕНИЙ

Номер помещения	Наименование	Площадь, м2	Кат. помещения
ПОМЕЩЕНИЯ КВАРТИР			
1	Гостиная	77.52	
2	Спальная	25.44	
3	Кухня	71.67	
4	Прихожая	32.82	
5			
6	Сан.узел	2.95	
7	Ванная	22.77	
8	Балкон	17.91	
итого		251.08	
ОБЩЕДОМОВЫЕ ПОМЕЩЕНИЯ			
9	Коридор	21.38	
10	Лифтовой холл	17.63	
11	Лестничная клетка	13.80	
итого		52.81	

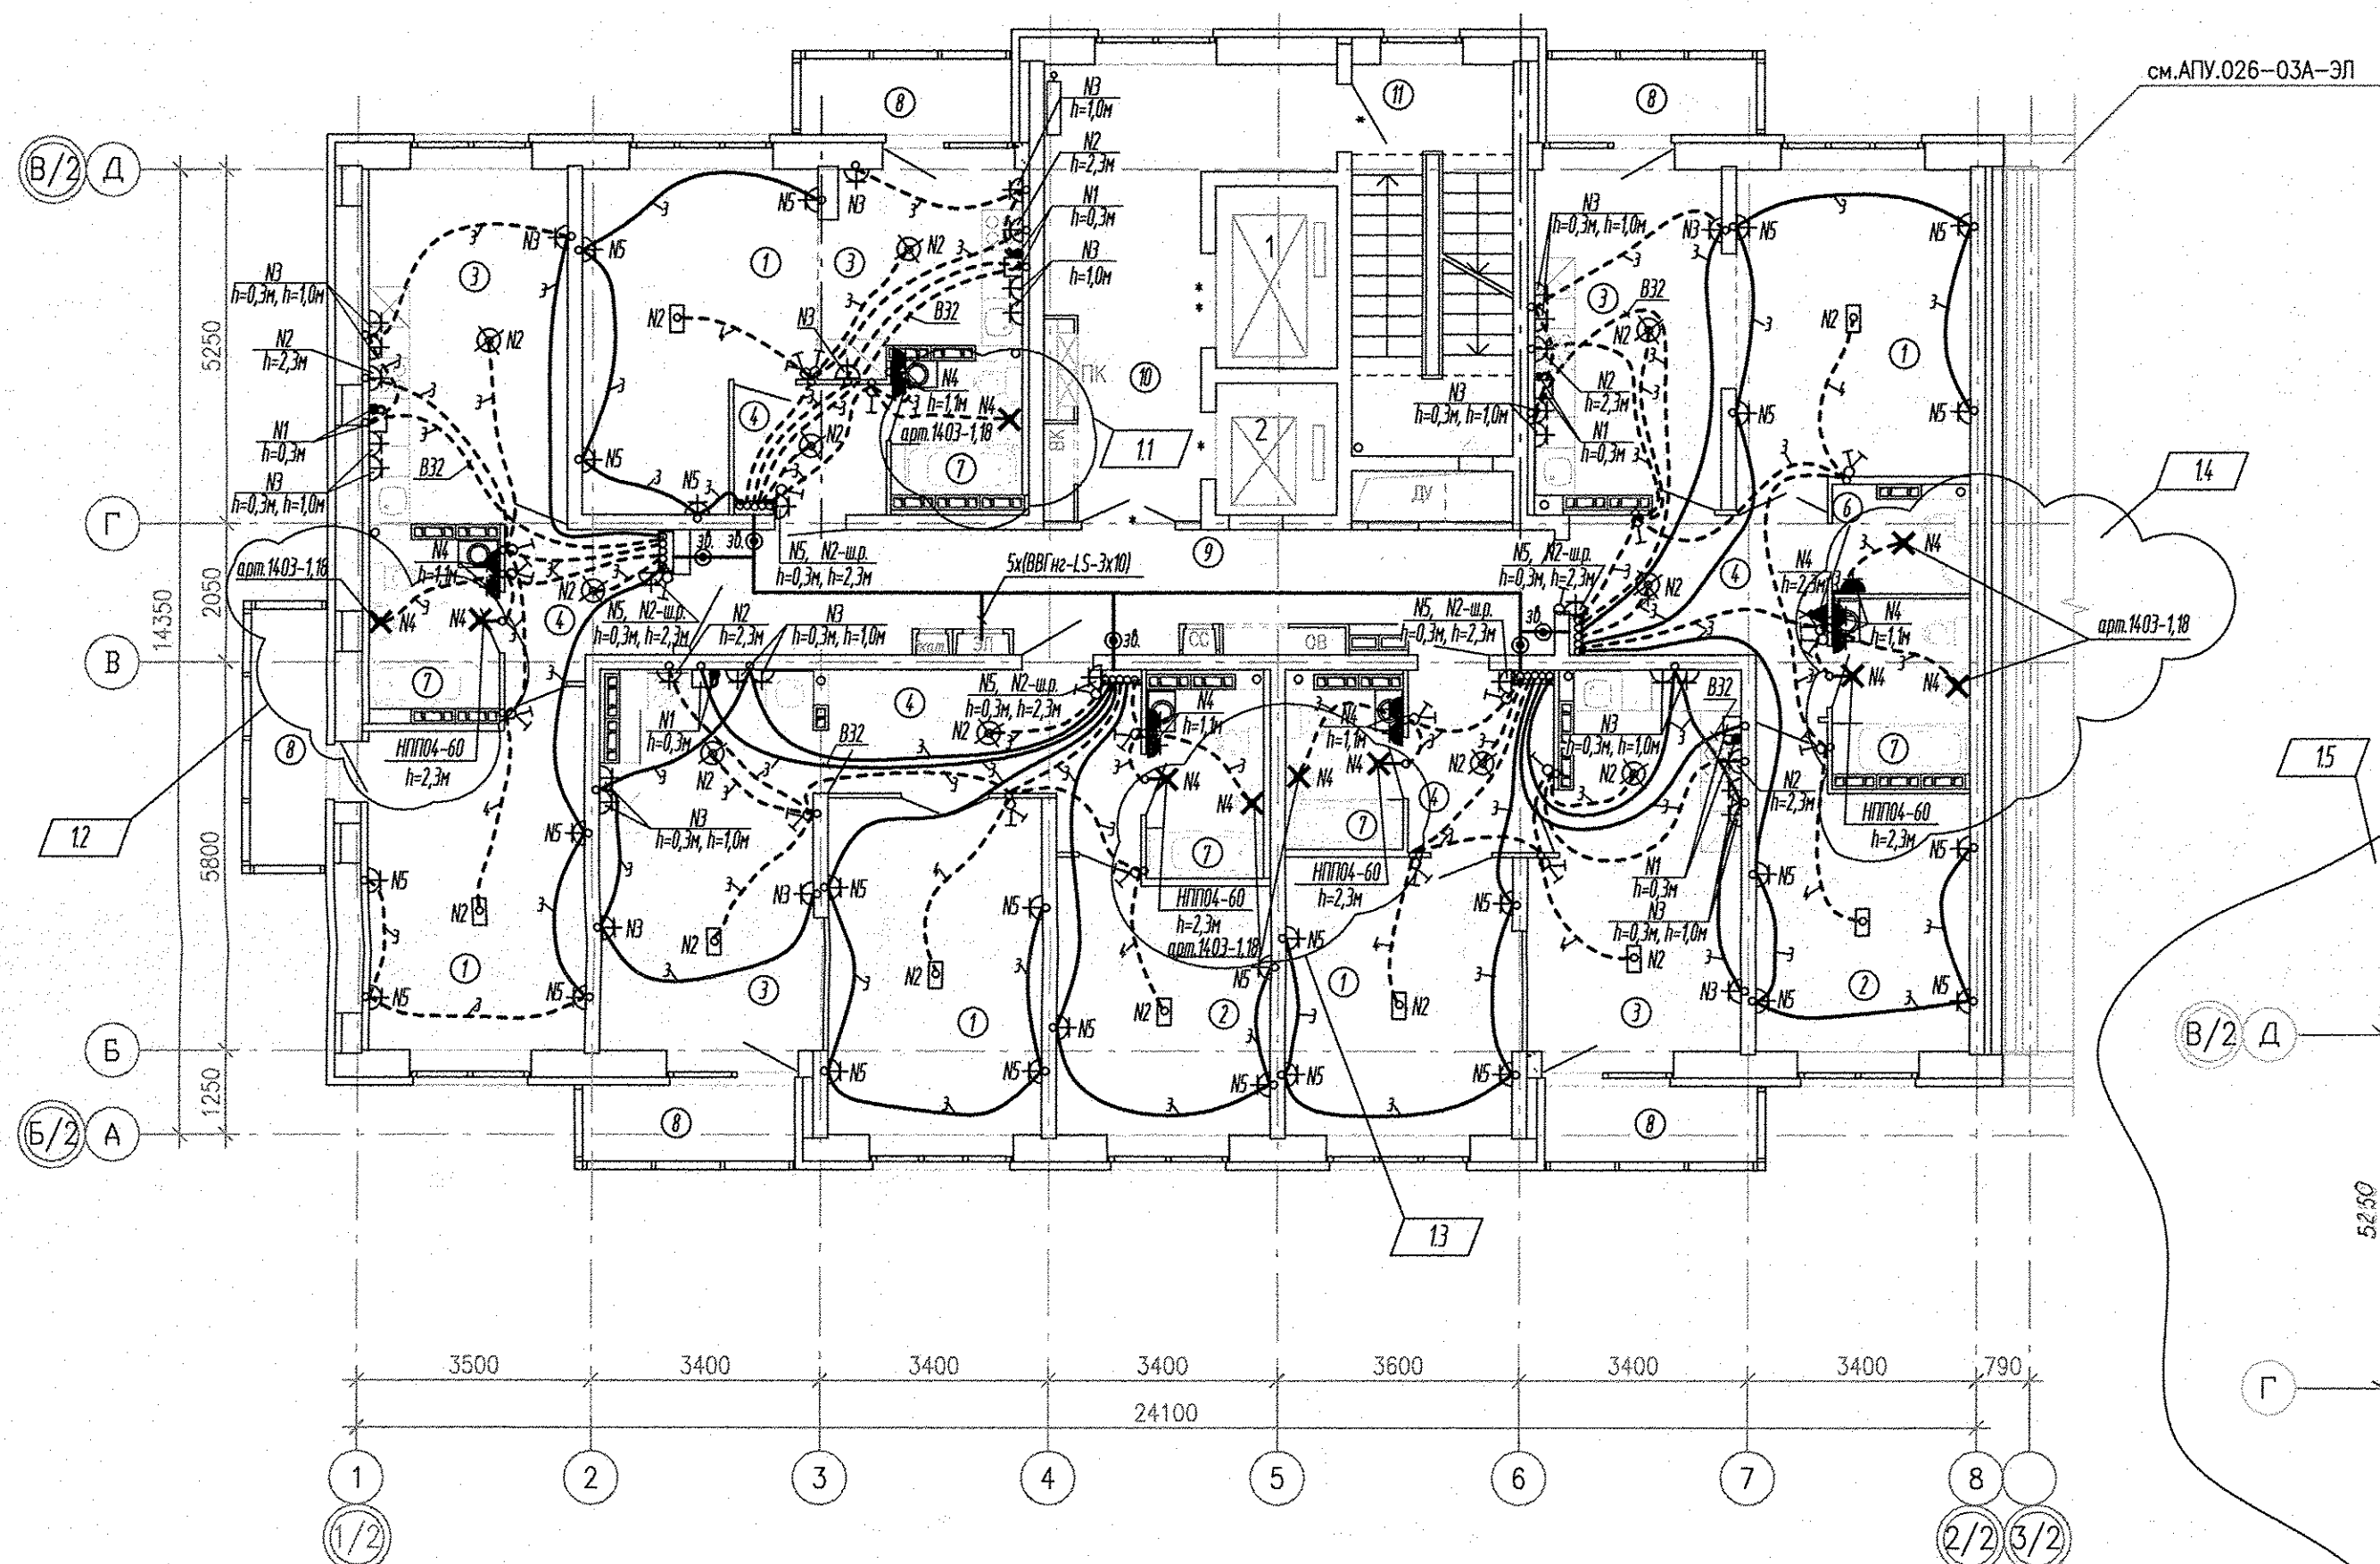

Условные обозначения:

□ - подключение варочной поверхности (коробка с клеммником), подключение духового шкафа (шт. розетка на 16А).

АПУ.026-03Б-ЭЛ					
1	1-5	—	316-16	02.17	Застройка по ул.Просторной в Павлодарском районе г. Екатеринбург (участок N1). Жилые дома со встроенно-пристроенными помещениями общественного назначения, трансформаторной подстанцией и подземной автостоянкой.
Изм.	Кол.уч.	Лист	N док.	Подпись	Дата
Разработал	Киселева				30.09.16
Проверил	Бунтури				30.09.16
Гл. спец	Бодрова				30.09.16
Г А П	Гаранин				30.09.16
Пусковой комплекс 2				Стадия	Лист
18-этажная блок-секция 3Б				P	15
План 7-9 этажей				Листов	
Расположение сетей электрооборудования.				ЗАО КОРПОРАЦИЯ АТОМСТРОЙКОМПЛЕКС	