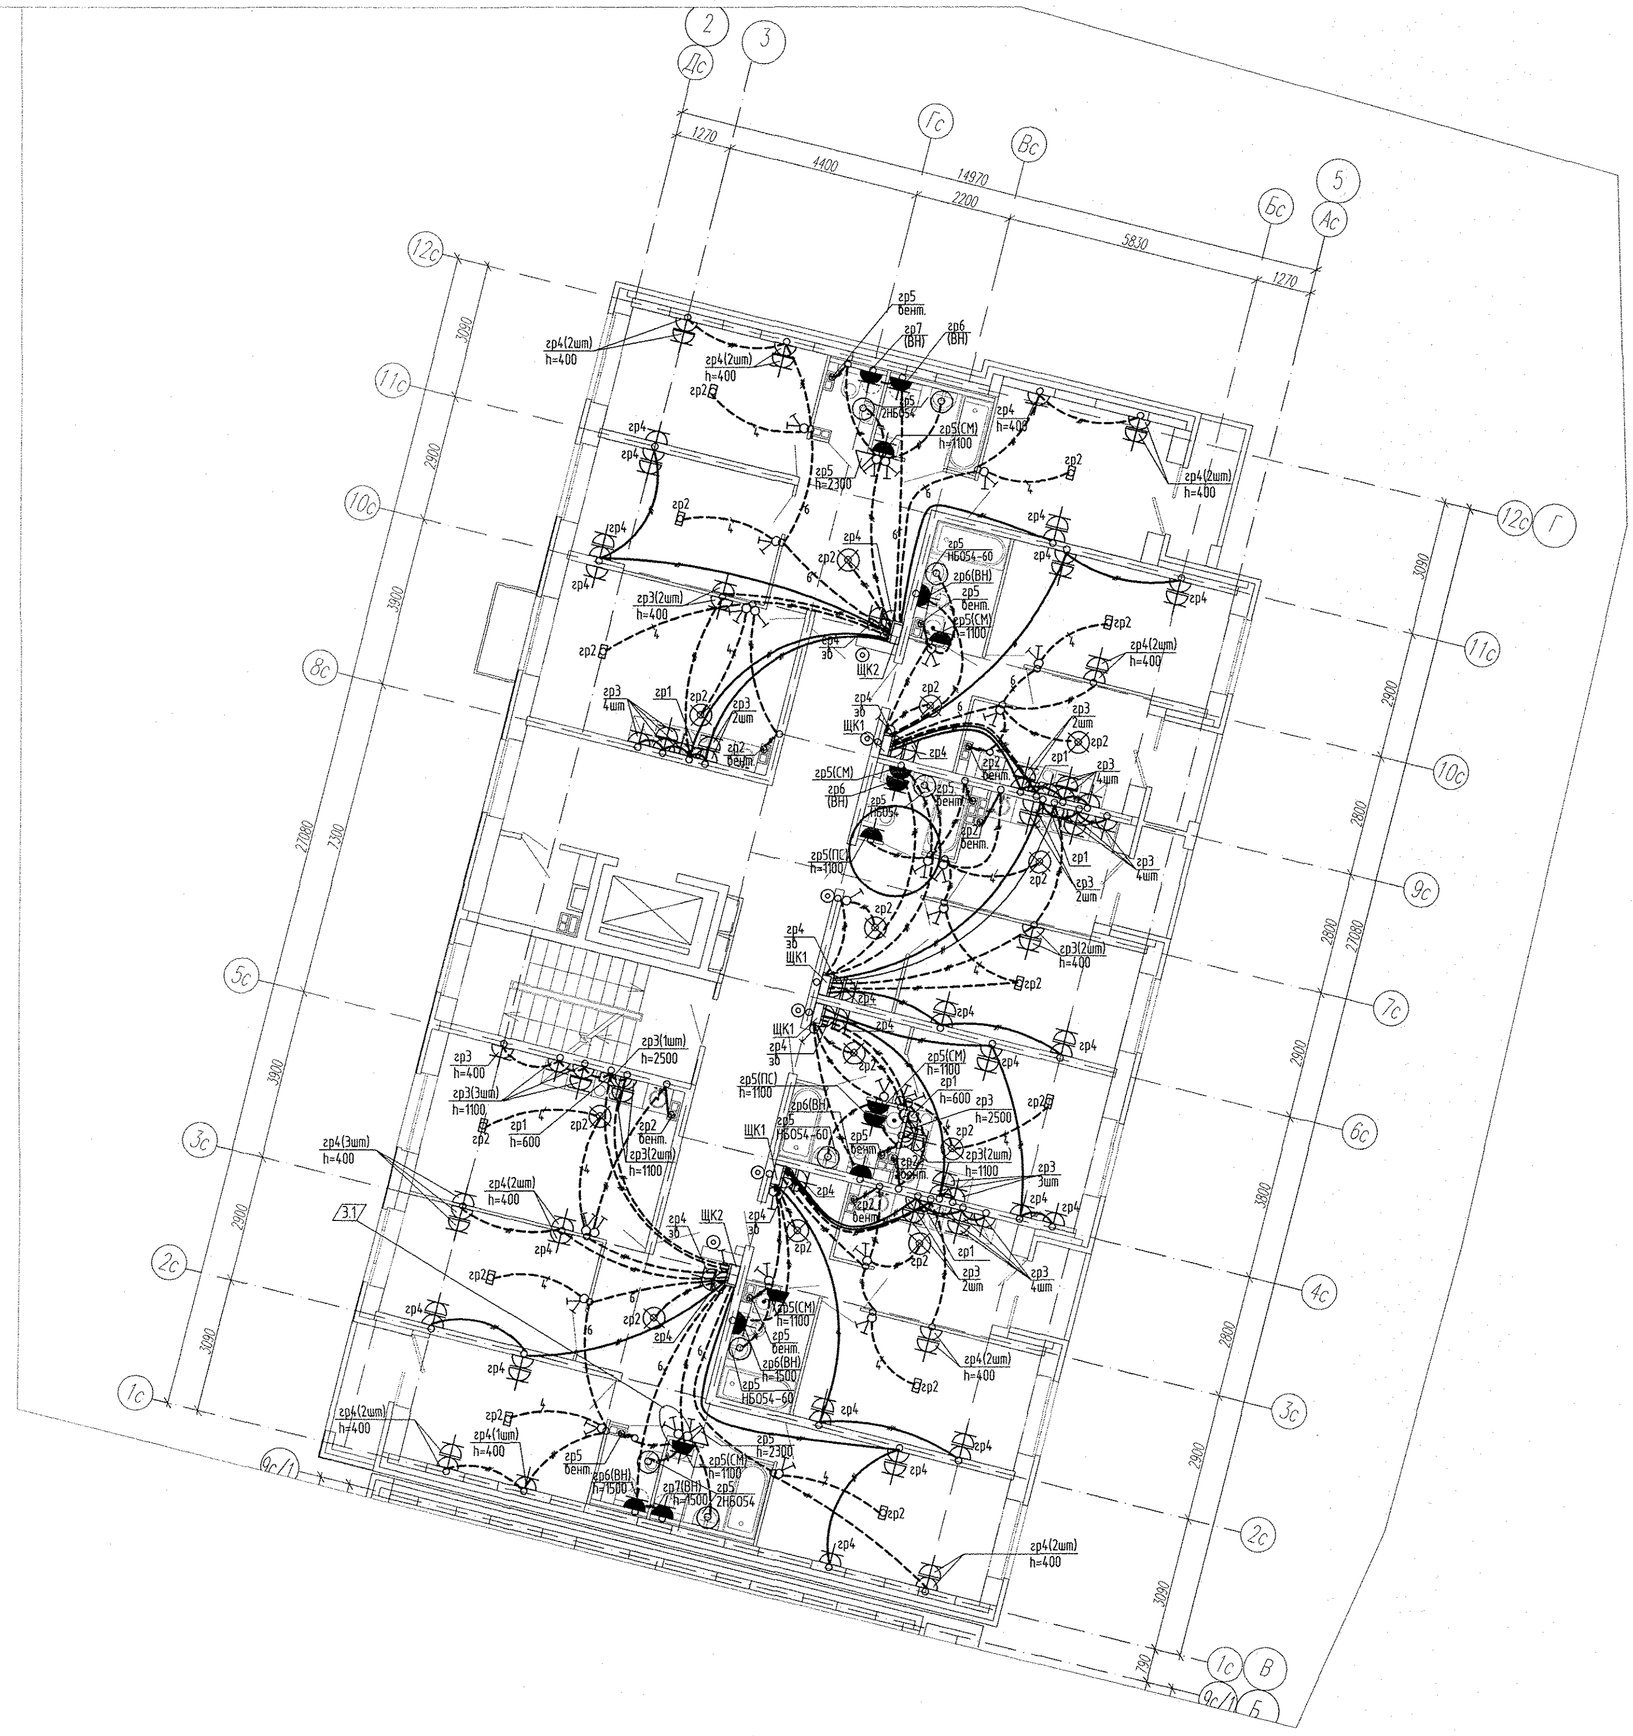


						АПУ2-160-13-00-ЭЛ
						Многоэтажная жилая застройка в районе улиц Суходольской-Тенистой-Верхнеуфалейской-Хрустальногорской в Верх-Исетском районе г.Екатеринбурга. Участок 26
3	1		168-18		06.18	
Изм.	Кол.уч.	Лист	№ док.	Подпись	Дата	
Разраб.		Завьялова			09.17	Жилой дом №13. Секция Г
Провер.		Гонтаренко			09.17	
Гл. спец.		Гонтаренко			09.17	
Н.контр.		Кармазина			09.17	План 2 этажа. Расположение сетей электрооборудования квартир

Стадия	Лист	Листов
Р	17	

АО "Корпорация "Атомстройкомплекс

Взам. инв. N | Подпись и дата | Инв. N подл.

Копировал

Формат А2