

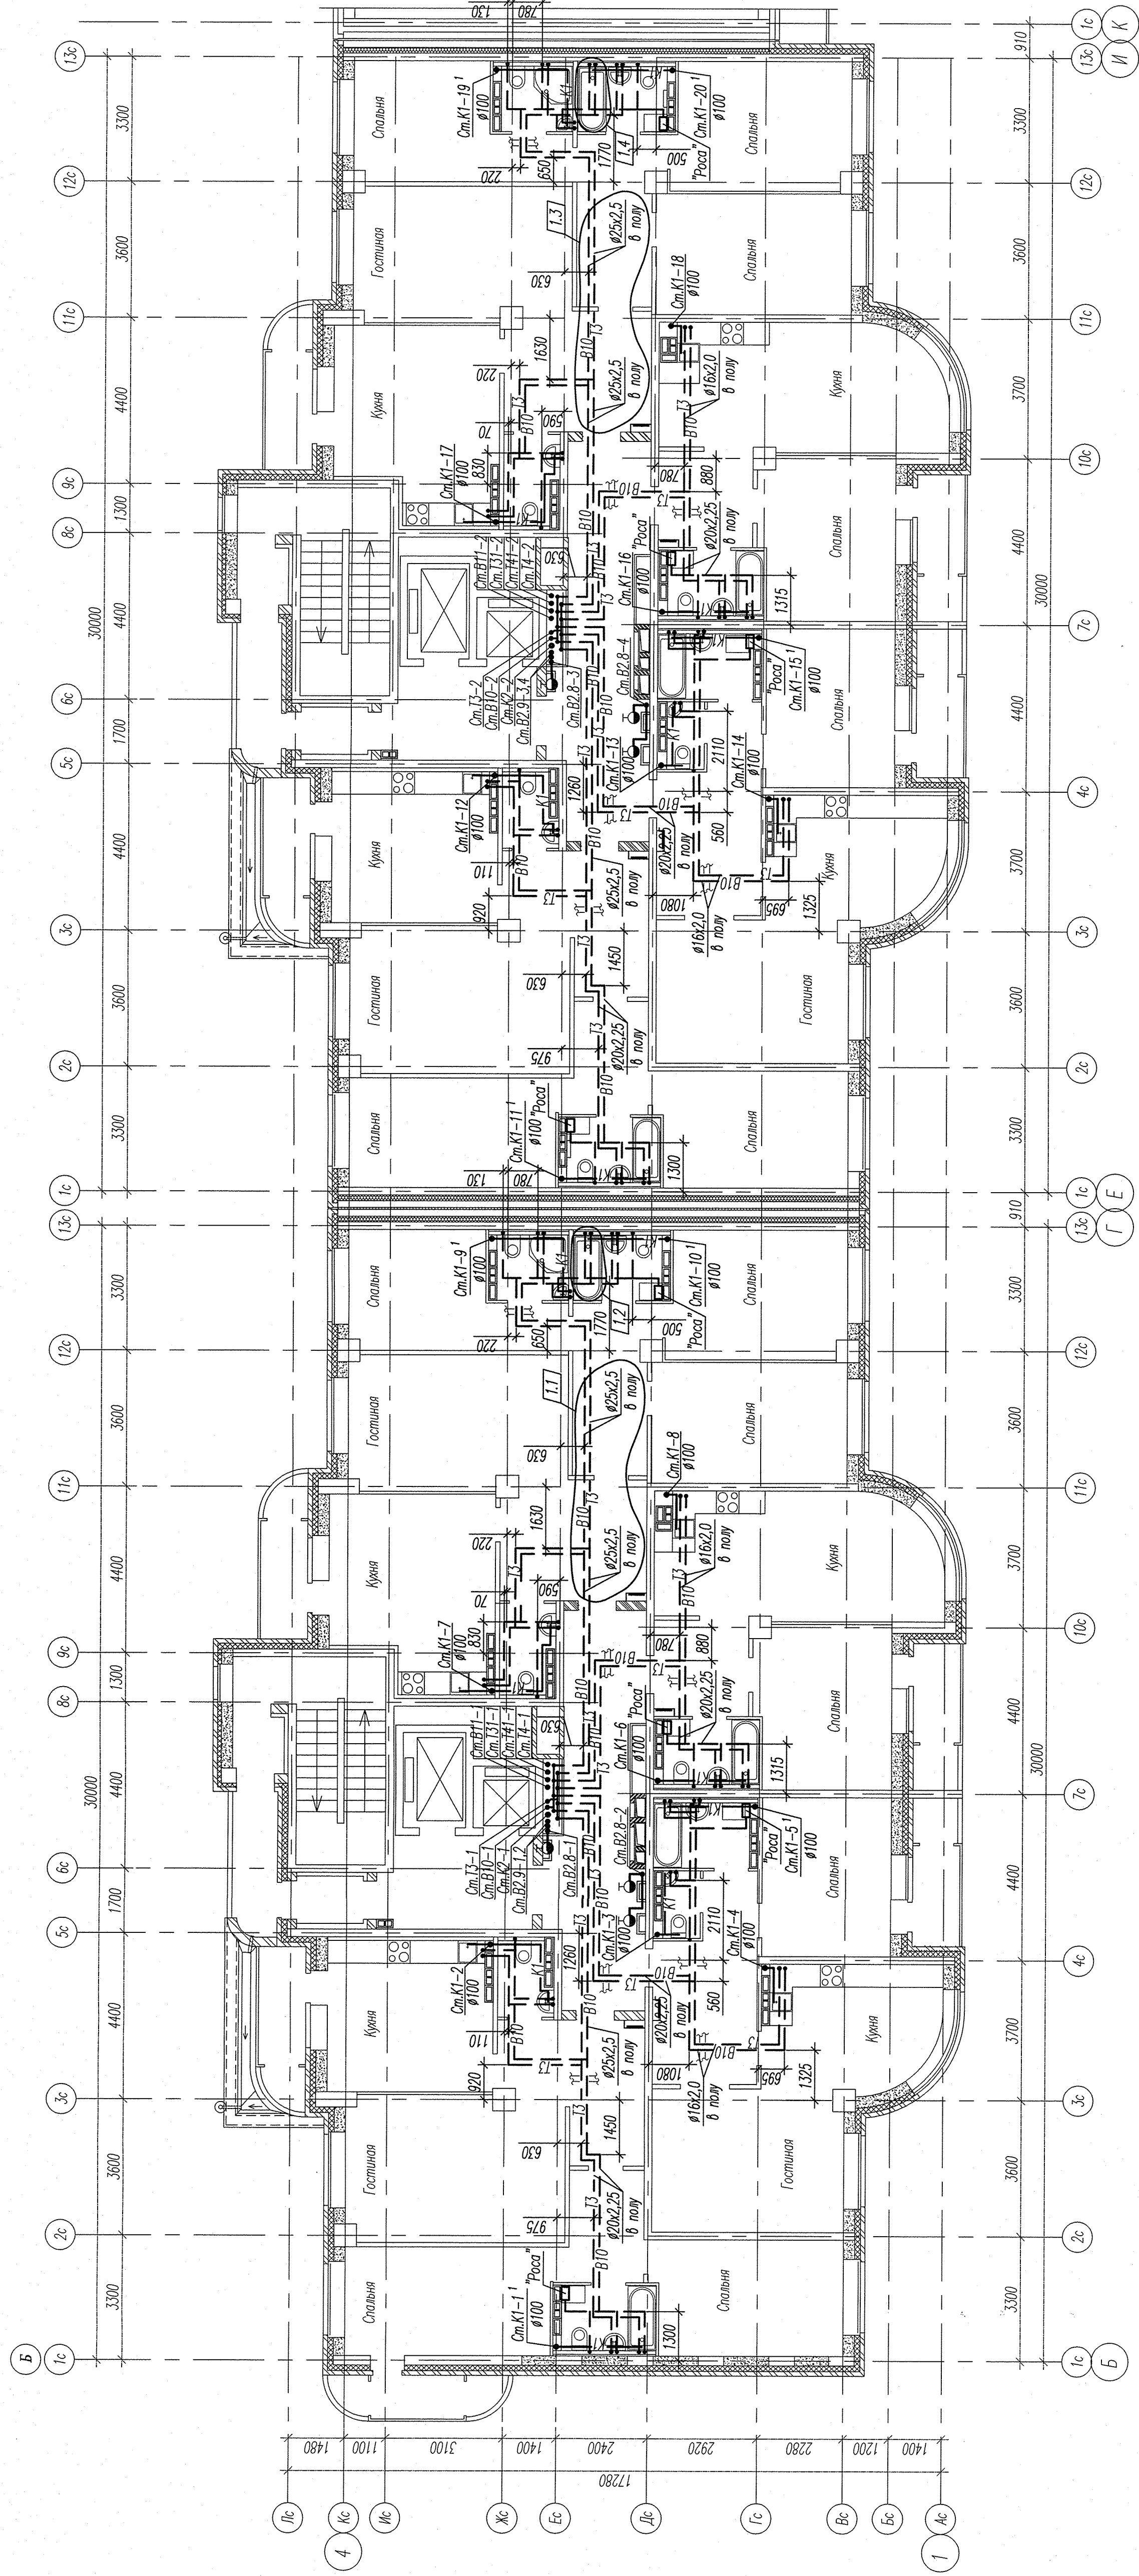


План 2...9 этажей

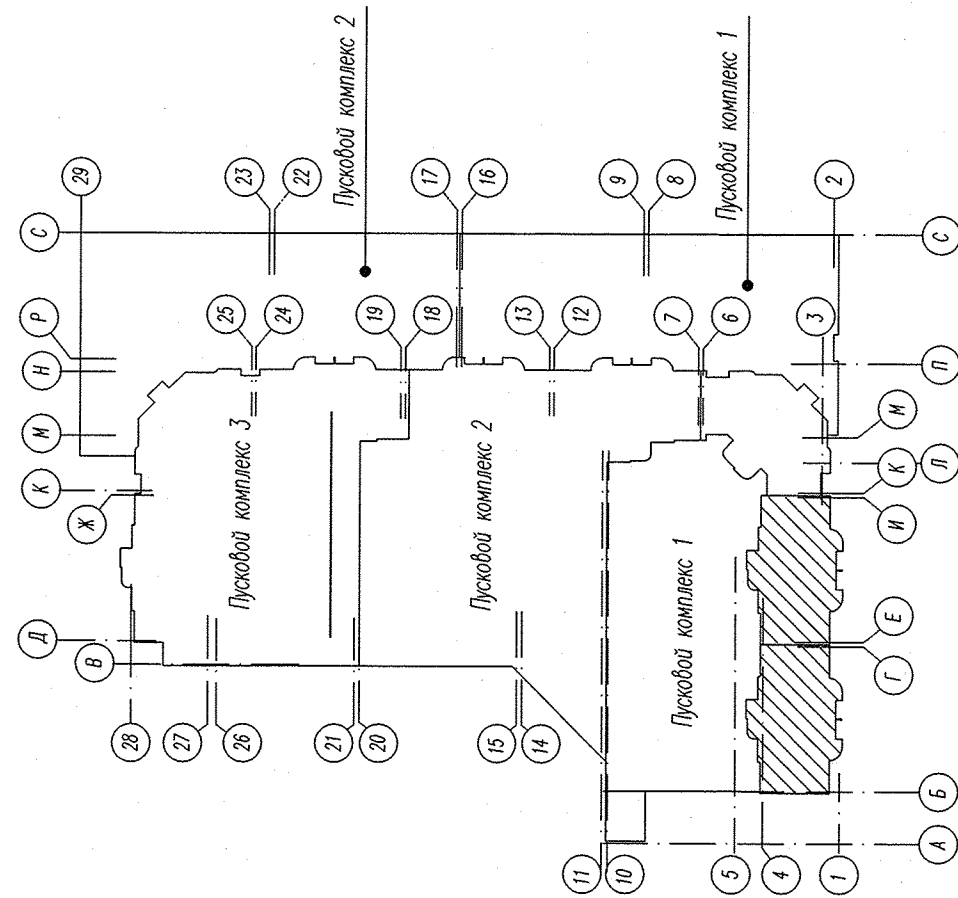

Фрагмент плана в этажа на отп. 120.700 в осях 9с-13с/4с-1с, компоновочных Б-Г

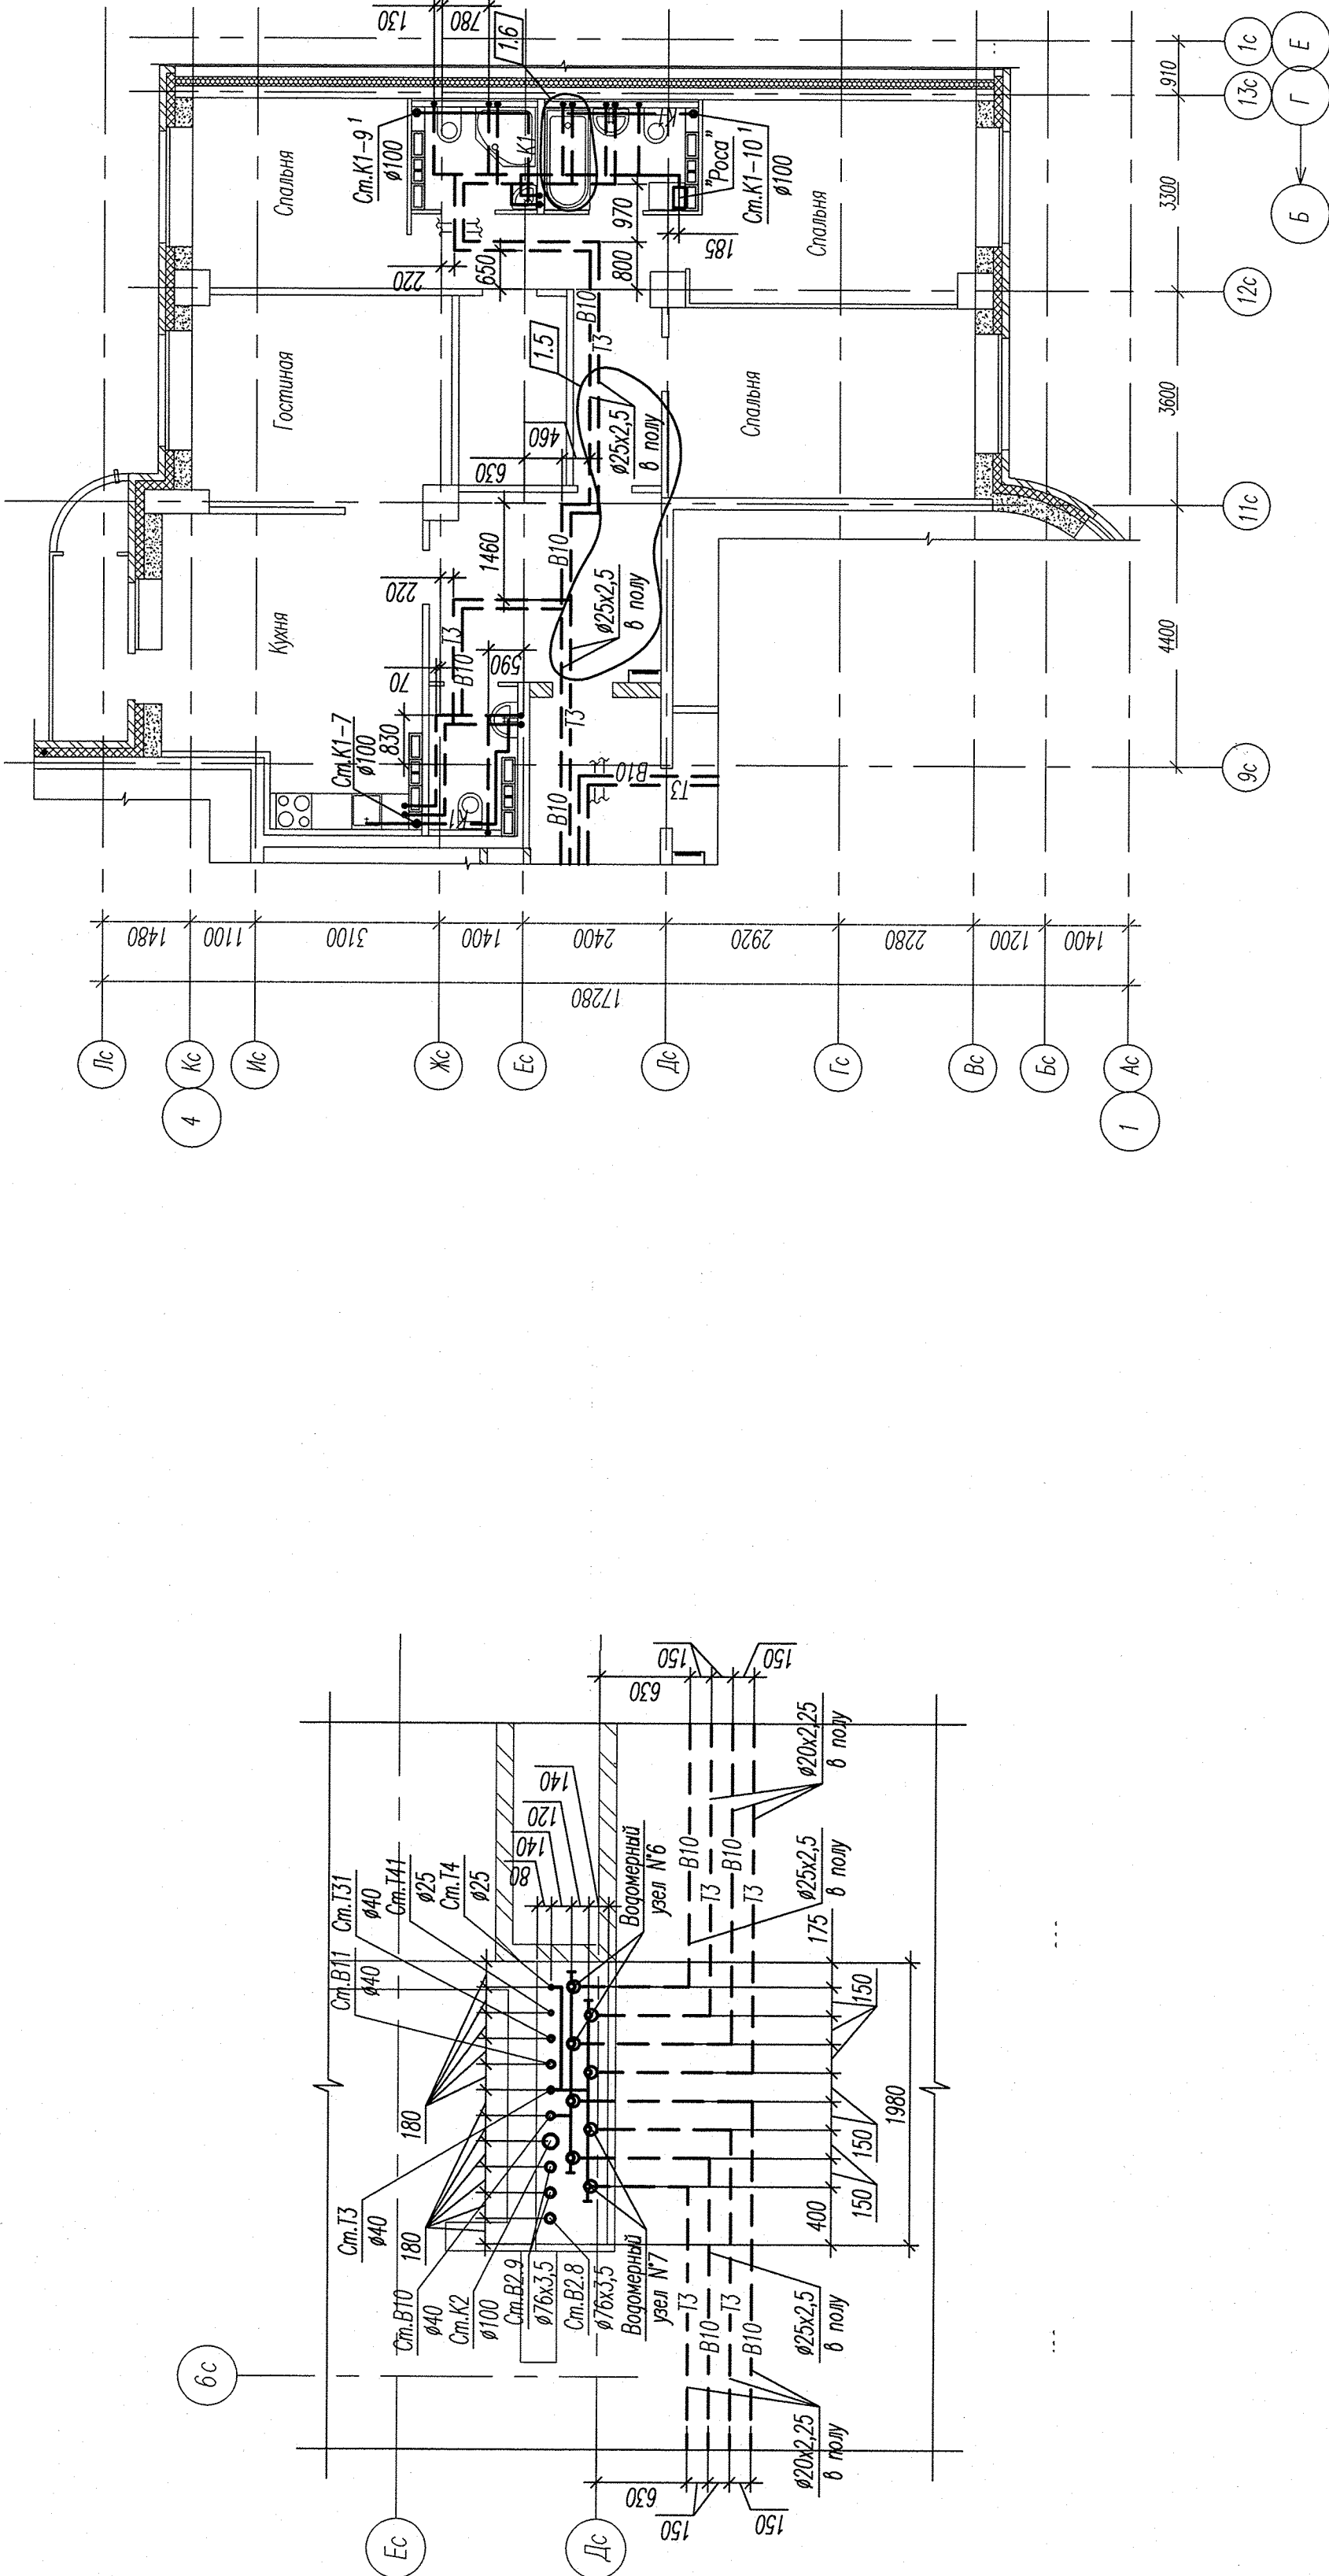

Примечание:

1. Спектр выполнен из труб SKEW DN100 система бесшумная канализации Ostendorf Skatlon ab.
2. В соответствии с Техническими условиями на проектирование в квартирах предусматривается установка сантехнических приборов на плане показаны условно.
3. Подборки холодная и горячая вода, отбор от санитарно-технических приборов, не монтируемых в рамках данного проекта, загрузить.

	</
--	--	----