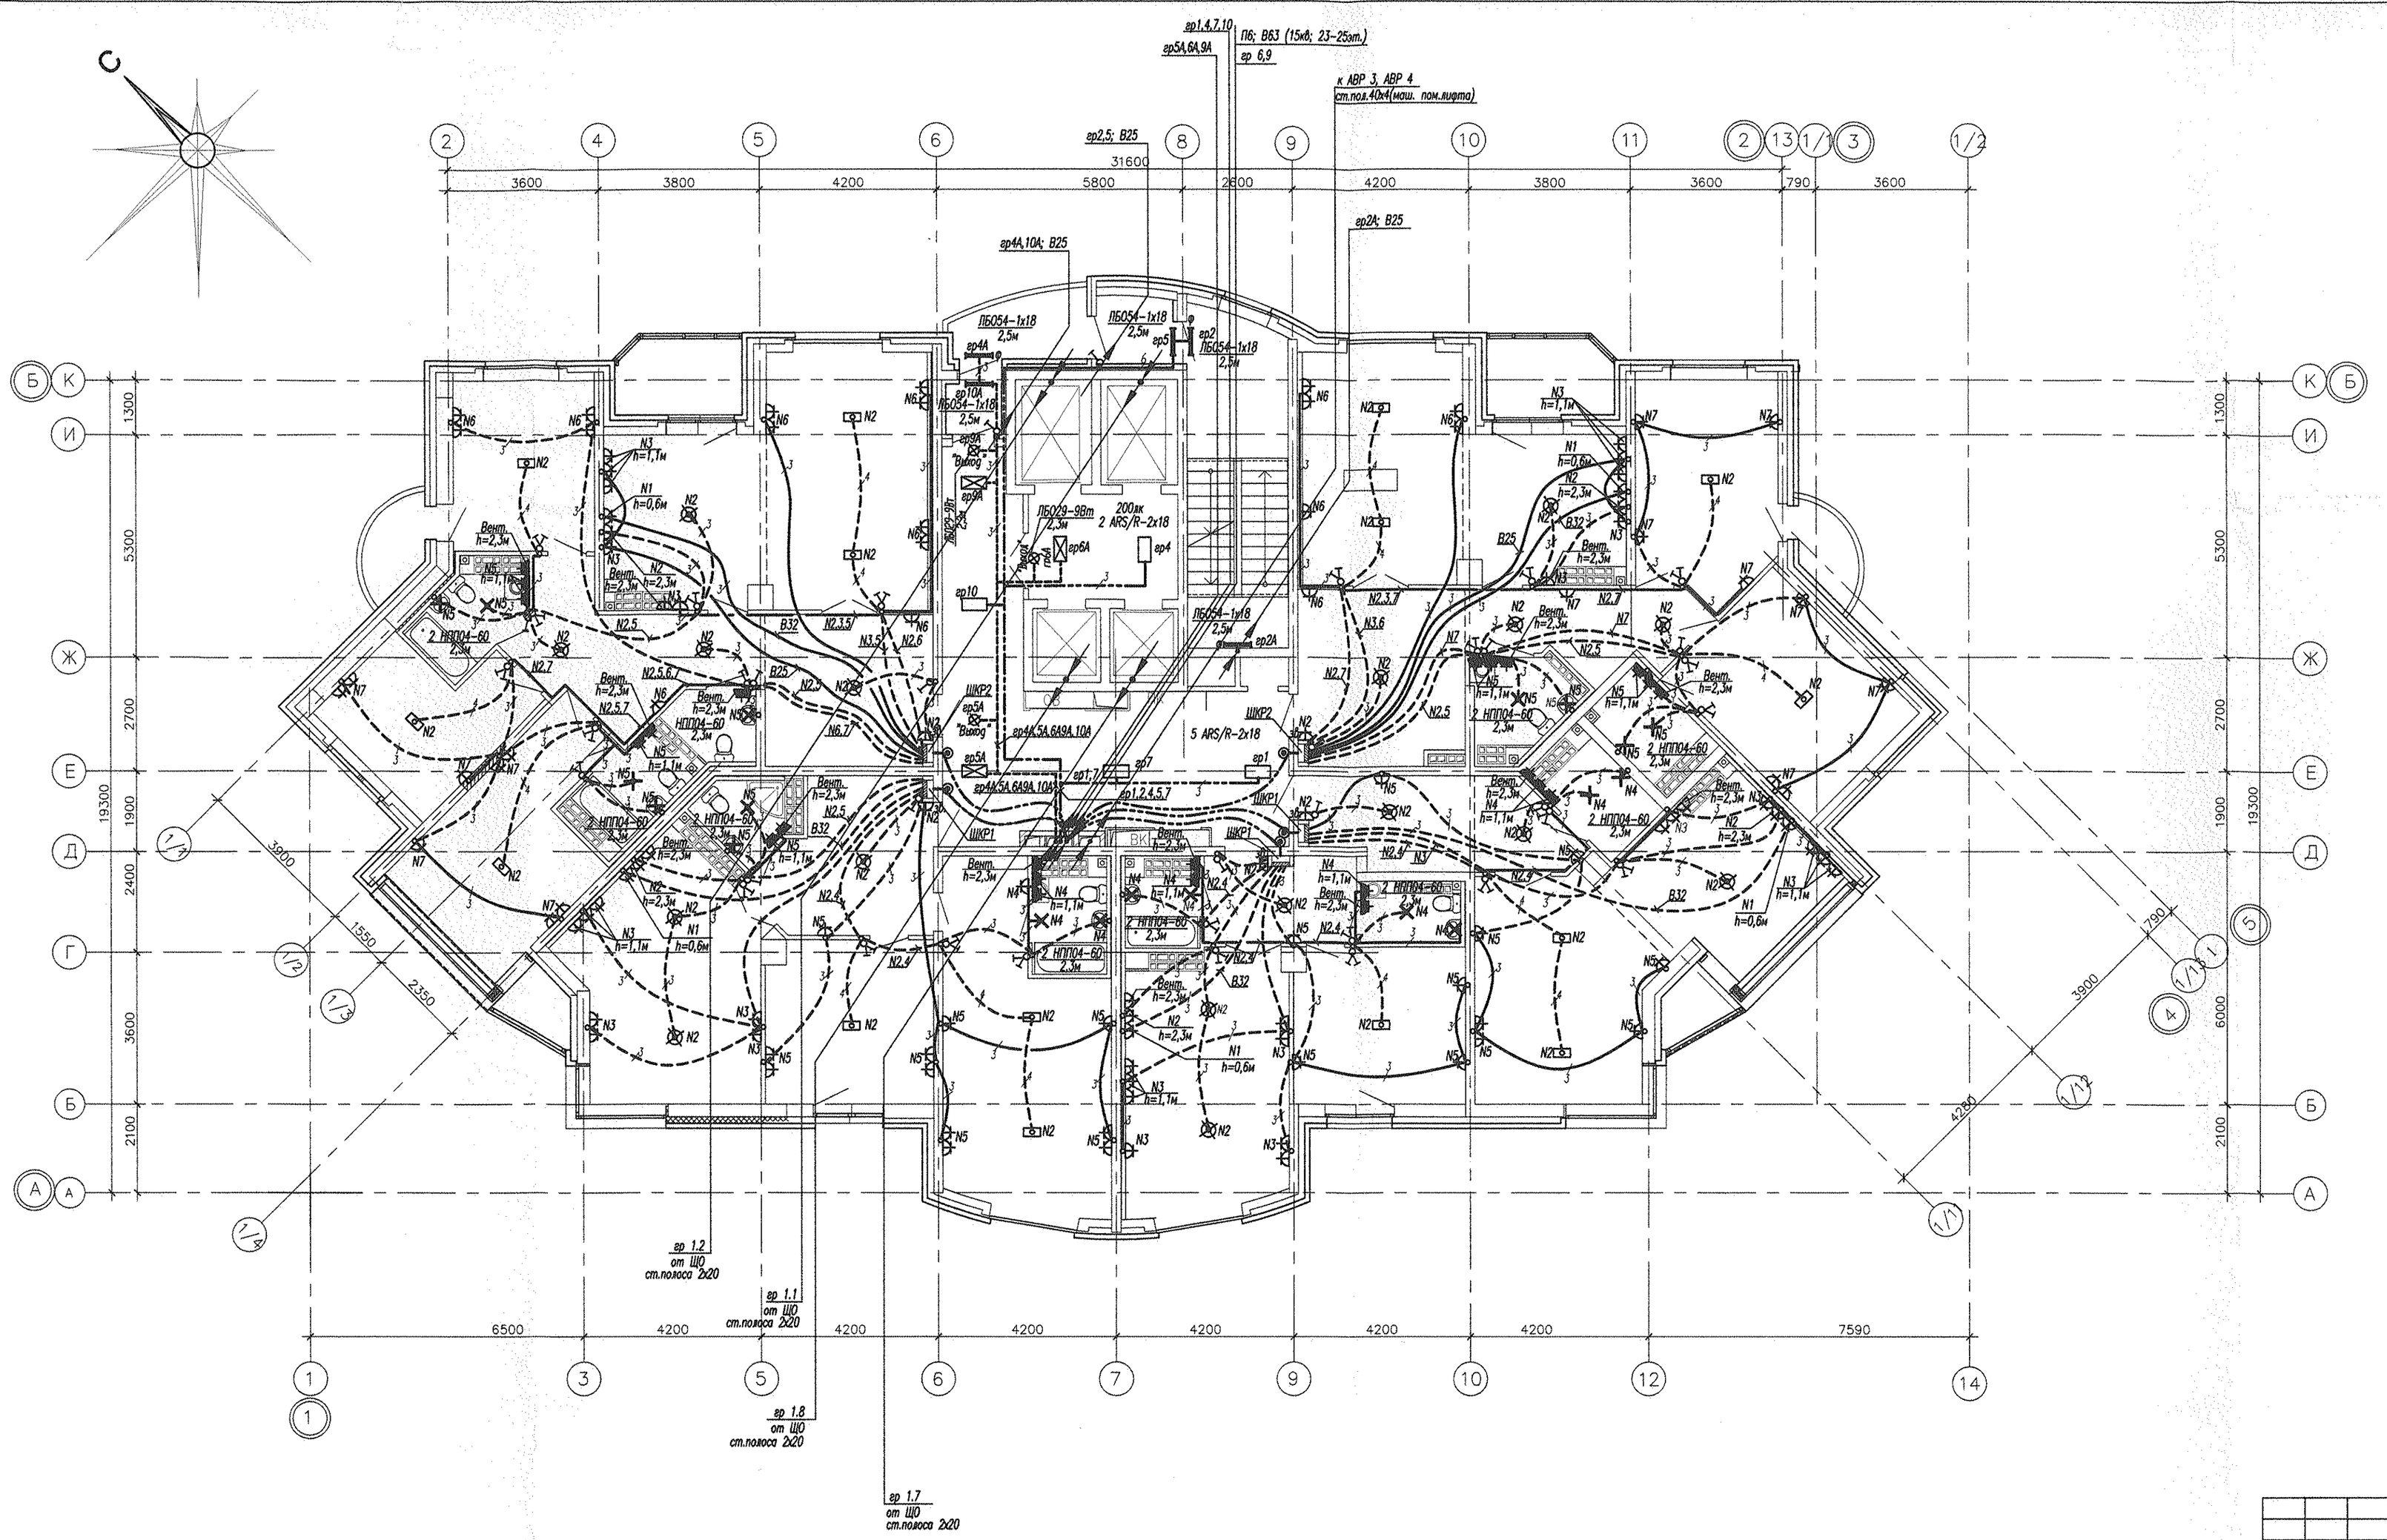



## ЭКСПЛИКАЦИЯ ПОМЕЩЕНИЙ

| Номер помещения | Наименование | Площадь, м2 | Кат. помещения |
|---|---|---|---|
| | Помещения квартир | | |
| 1 | Кухня | 89.03 | |
| 2 | Гостиная | 63,92 | |
| 3 | Спальня | 135.82 | |
| 4 | Прихожая | 59,20 | |
| 5 | Коридор | 27,51 | |
| 6 | Ванная | 30,87 | |
| 7 | Сан. узел | 6,03 | |
| 8 | Лоджия | 15,72 | |
| 9 | Балкон | 21,62 | |
| | итого | 449,72 | |
| | Общедомовые помещения | | |
| 10 | Тамбур | 4,35 | |
| 11 | Лифтовой холл | 8,68 | |
| 12 | Коридор | 36.65 | |
| 13 | Лестничная клетка | 18.66 | |
| 14 | Переходная лоджия | 4.40 | |
| | итого | 72,74 | |

СОГЛАСОВАНО

| | | |
|---|---|---|
| АР | Терновая | 07.11 |
| ВК | Куриловка | 07.11 |
| ОВ | Гуляш | 07.11 |

Инв.N подл. | Подпись и дата | Взам. инв.N

| | | | | | | |
|---|---|---|---|---|---|---|
| | | | | | | АКБ. 120-04-ЭЛ |
| 4 | | Зам. | 187-11 | | 12.11 | Группа жилых домов со встроенно – пристроенными нежилыми помещениями на первых этажах в границах улиц 8 Марта – Юлиуса Фучика – Чайковского в Чкаловском районе г. Екатеринбурга |
| Изм. | Кол.уч. | Лист | N док. | Подпись | Дата | |
| Г.А.П. | | Чирков | | | 07.11 | Пусковой комплекс 4. 26-этажная секция |
| Гл.спец. | | Смирнова | | | 07.11 | |
| Провер. | | Смирнова | | | 07.11 | План 24,25 этажей. Расположение сетей электрооборудования |
| Разраб. | | Забьялова | | | 07.11 | |

| Стадия | Лист | Листов |
|---|---|---|
| Р | 27 | |

ЗАО КОРПОРАЦИЯ АТОМСТРОЙКОМПЛЕКС

Копировал А2