
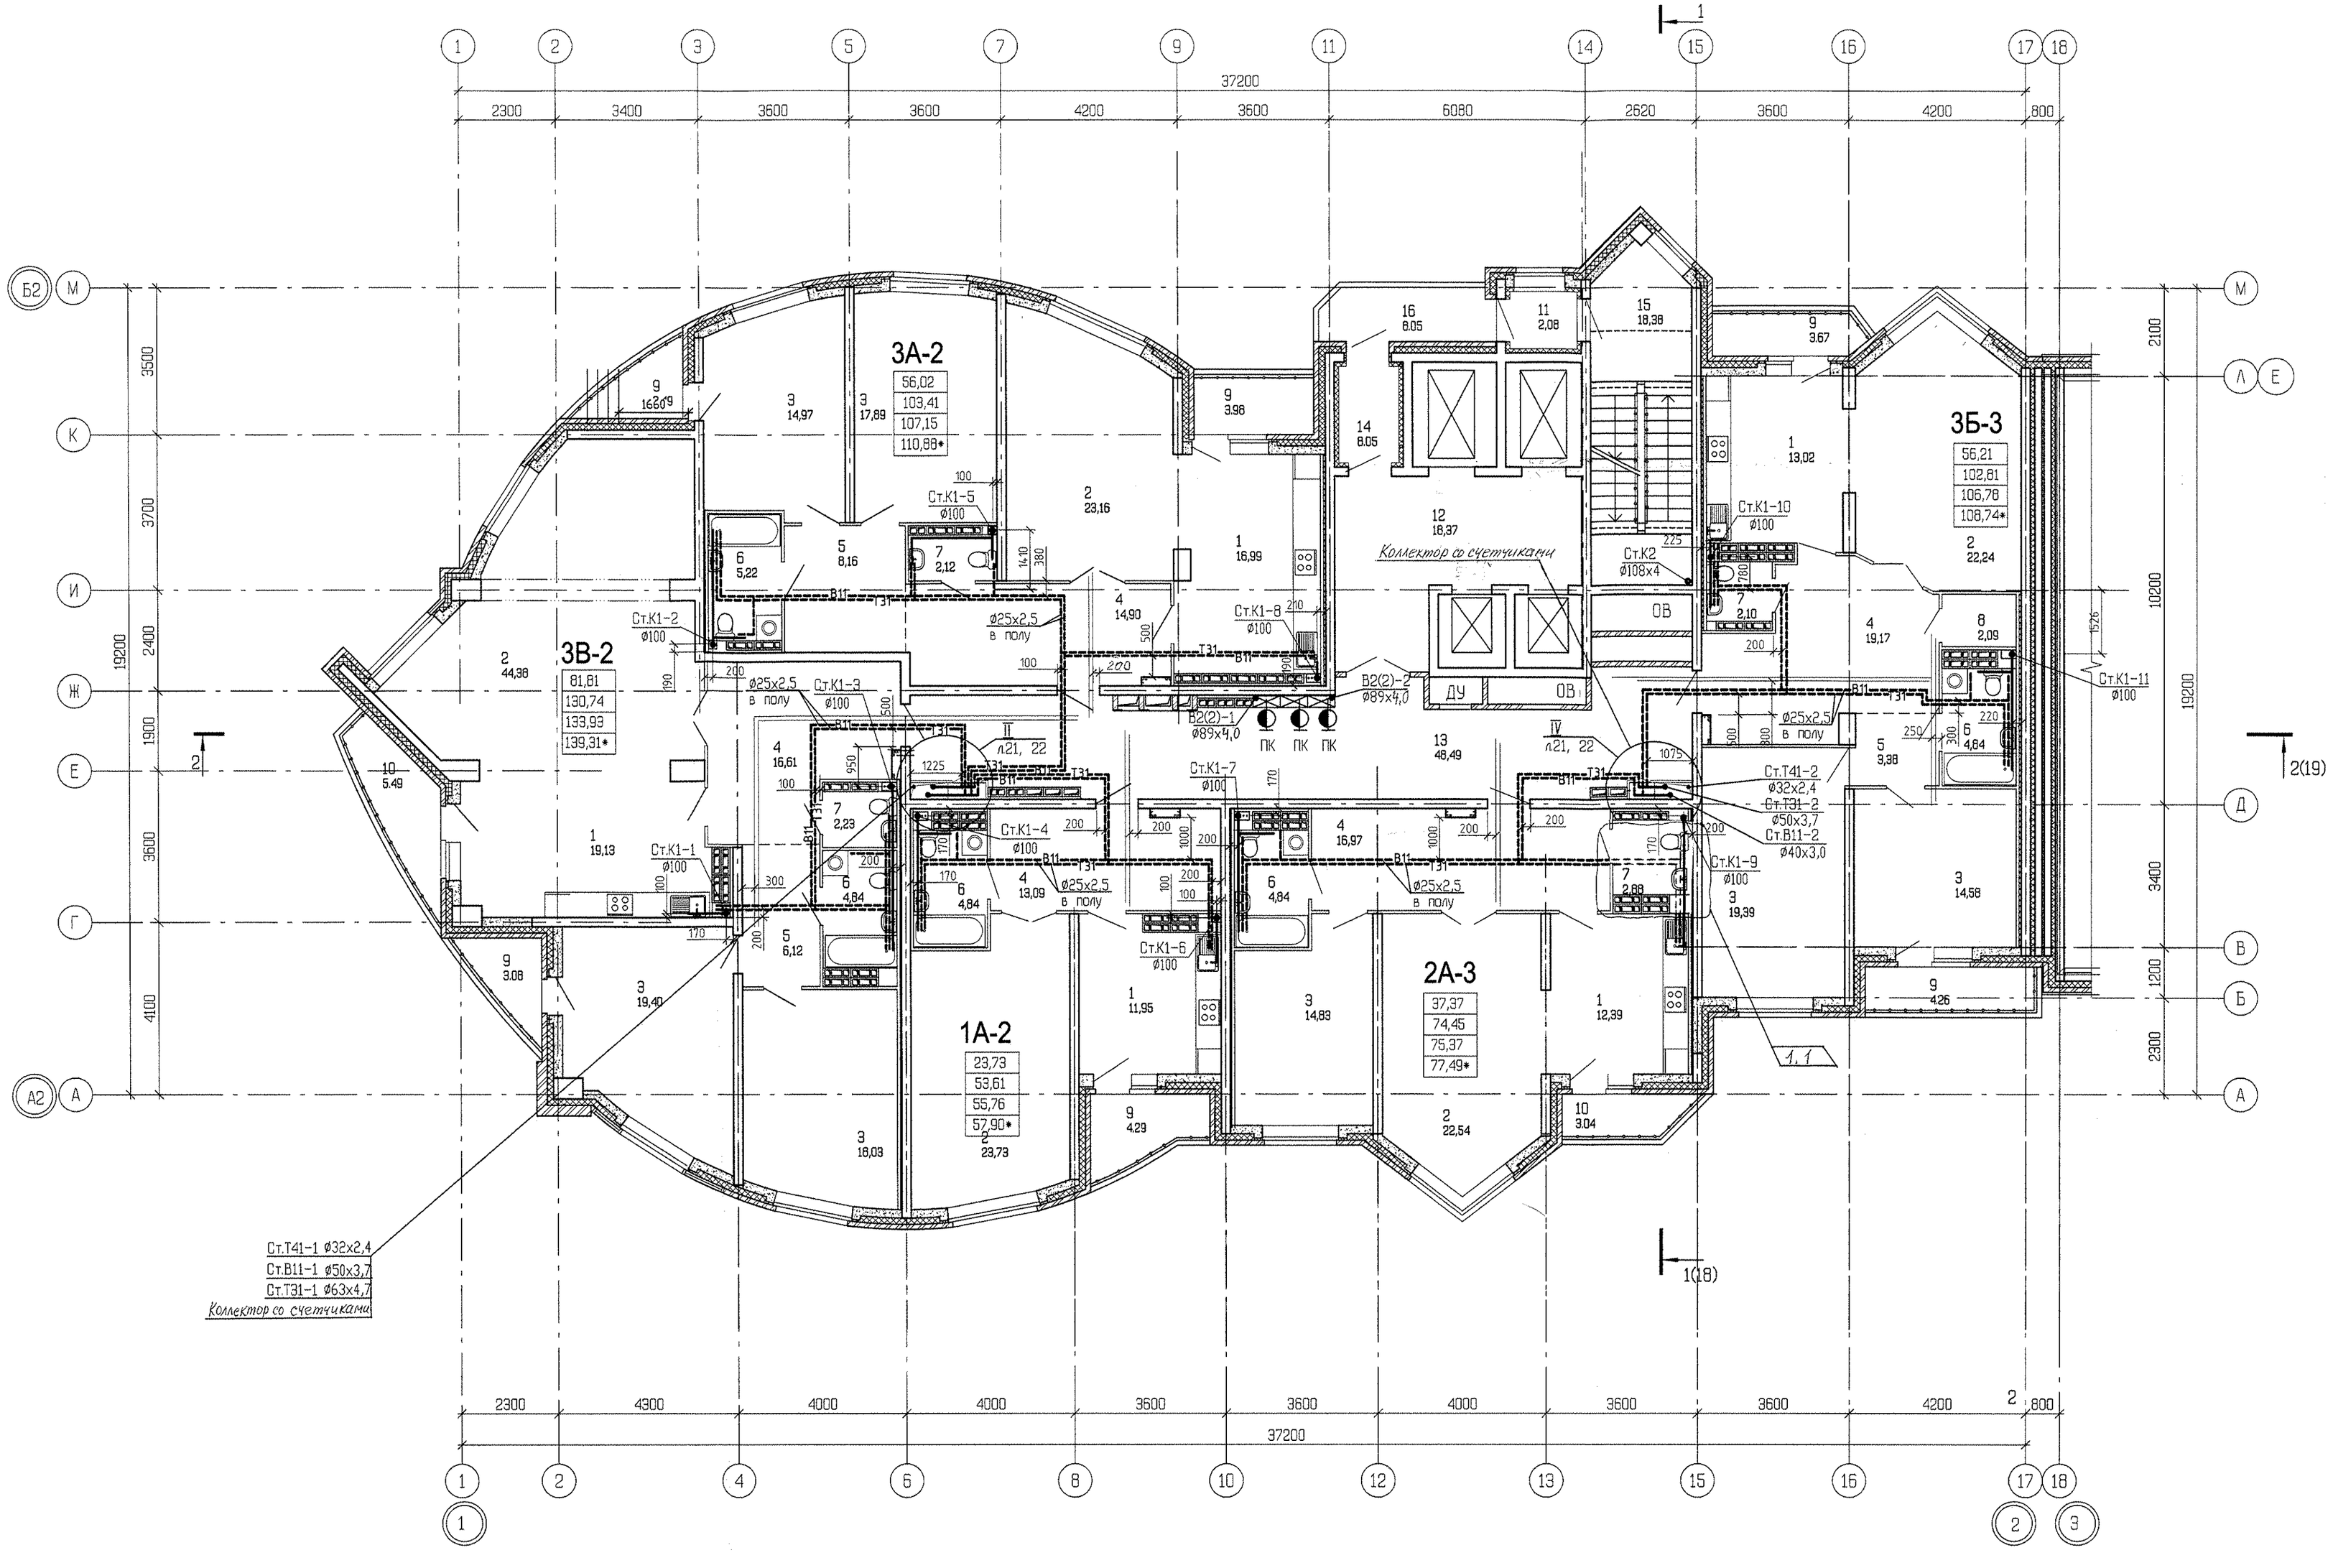


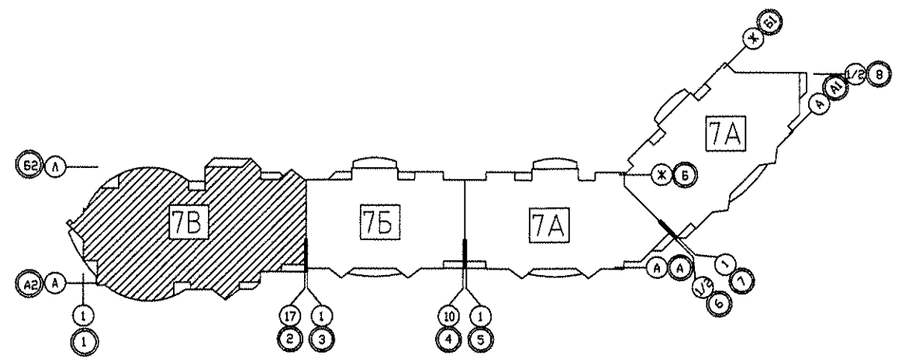

ЭКСПЛИКАЦИЯ ПОМЕЩЕНИЙ

Номер помещения	Наименование	Площадь м2	Кат. помещения
	Помещения квартир		
1	Кухня	73,48	
2	Гостиная	136,05	
3	Спальня	119,09	
4	Прихожая	80,74	
5	Коридор	17,65	
6	Ванная	24,58	
7	Сан. узел	9,33	
8	Кладовка	2,09	
9	Лоджия	22,77	
10	Балкон	8,53	
	итого	494,32	
	Общедомовые помещения		
11	Тамбур	2,08	
12	Лифтовой холл	18,37	
13	Коридор	48,49	
14	Тамбур	5,75	
15	Лестничная клетка	18,38	
16	Переходная лоджия	8,05	
	итого	101,12	

Согласовано: Чижик, Кощеева, Пашаева, Смирнова

Инв. N подл. | Подп. и дата | Взам. инв. N | АР | ОВ | ЭЛ | СС

1	1	–	25-12			22.12
Изм.	Кол. уч.	Лист	N док.	Подп.	Дата	

ГАП	Чиркоб	11.11
Гл. спец.	Курчавова	11.11
Проверил	Курчавова	11.11
Разработал	Демченко	11.11

АКБ.121-07В-ВК

Жилые дома с объектами обслуживания, образовательным детским учреждением и спортивным комплексом в квартале улиц Блюхера-Уральской-Советской в Кировском районе г. Екатеринбурга

VII очередь строительства. Пусковой комплекс 2. 21 -25 – этажная блок-секция

Стадия	Лист	Листов
Р	6	

План 15-21 этажей

ЗАО КОРПОРАЦИЯ АТОМСТРОЙКОМПЛЕКС