
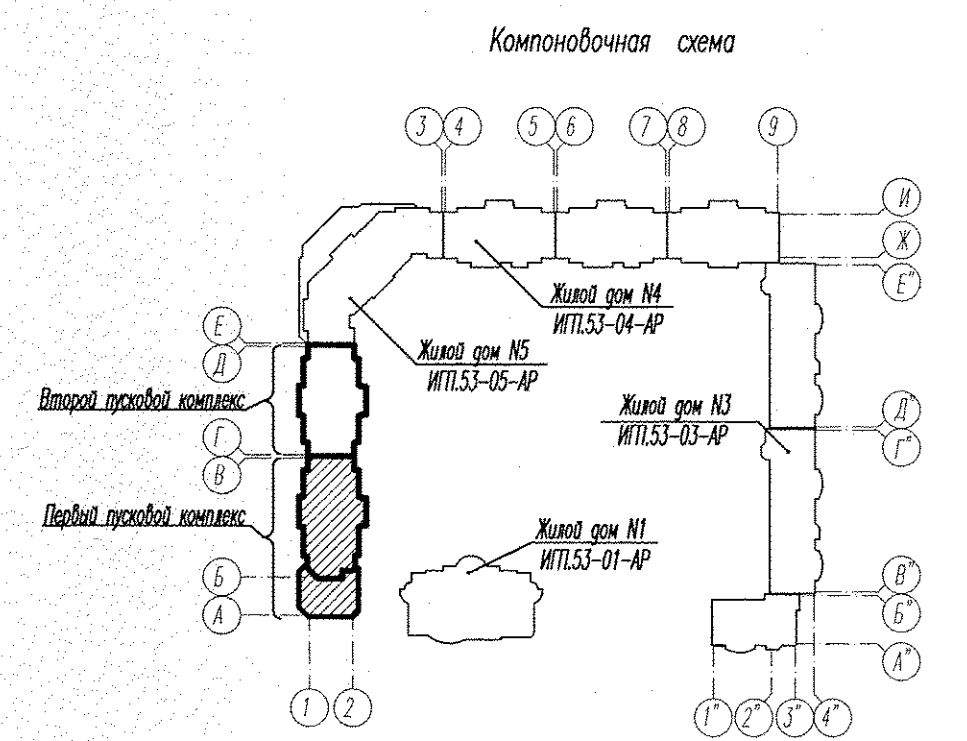


План 11-17 этажей

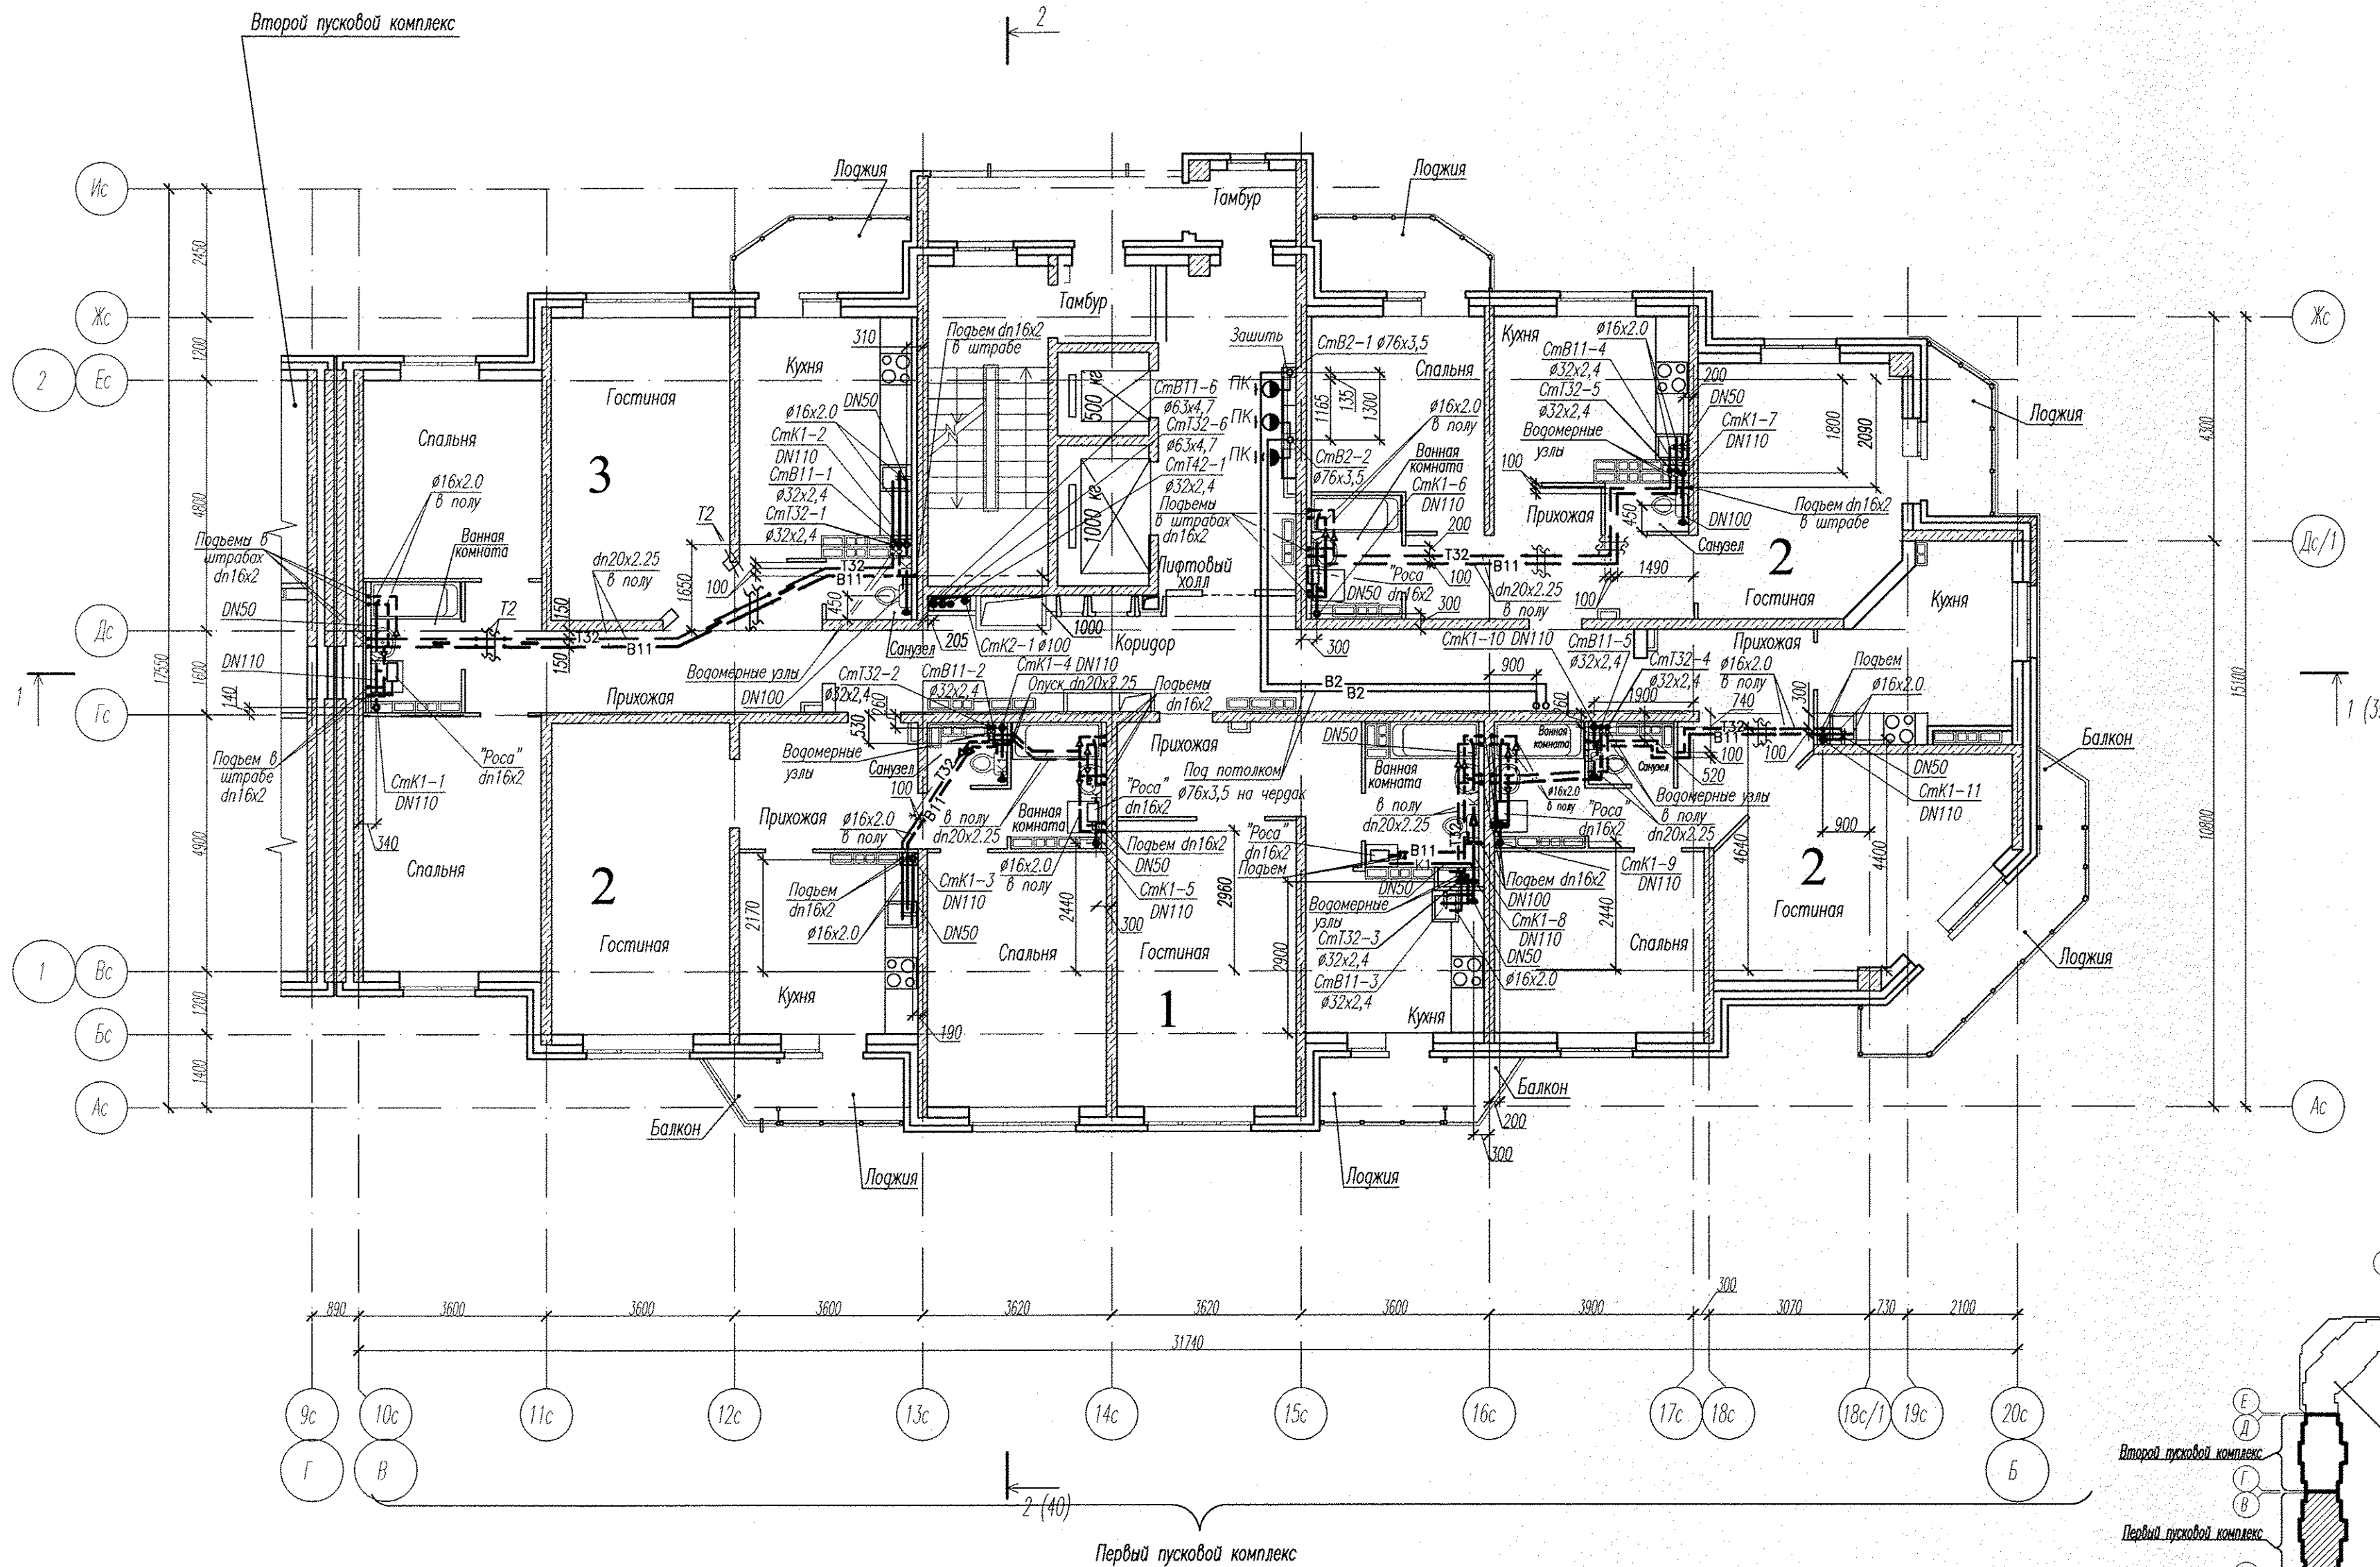

Примечание:
 На 11-15 этажах во всех квартирах выполнить водомерные узлы N11;12 с регуляторами давления (смотри листы 16,17).
 На 17 этаже выполнить водомерные узлы N9;10 без регуляторов давления (смотри листы 16,17).
 Защита труб в полу под дверными проемами учтена в марке AP.

Инв. N подл. Погр. и дата Взам. инв. N

ИТП.53-02-01-ВК				
2	Зам.	64-12	Иванченко	04.13
Жилой комплекс со встроенно-пристроенными объектами общественного назначения и подземной автостоянкой в квартале ул. Московская-Островского-Айвазовского в Ленинском районе г.Екатеринбурга				
Жилой дом N2 с офисными помещениями и аптекой 1 пусковой комплекс			Стадия	Лист
			Р	9
План 11-17 этажей.			ЗАО "Институт Гражданского Проектирования"	
Глав. спец.	Парова	Иванченко	04.09	
Н. контроль	Кононова	Иванченко	04.09	
Проверил	Парова	Иванченко	04.09	
Разработ.	Иванченко	Иванченко	04.09	