
Экспликация помещений

Номер помещения	Наименование	Площадь, м2	Кат. помещения
	Помещения квартир		
1	Гостиная	185.2	
2	Кухня	114.3	
3	Спальня	262.2	
4	Прихожая	103.1	
5	Ванная	46.1	
6	Сан. узел	12.6	
7	Коридор	52.6	
8	Кладовая	18.1	
9	Душевая	5.9	
10	Балкон	23.0	
11	Лоджия	30.7	
	Общедомовые помещения		
12	Коридор	12.1	
13	Лифтовой холл	13.3	
14	Коридор	45.9	
15	Лестничная клетка	27.8	
16	Помещение мусоропровода	2.3	

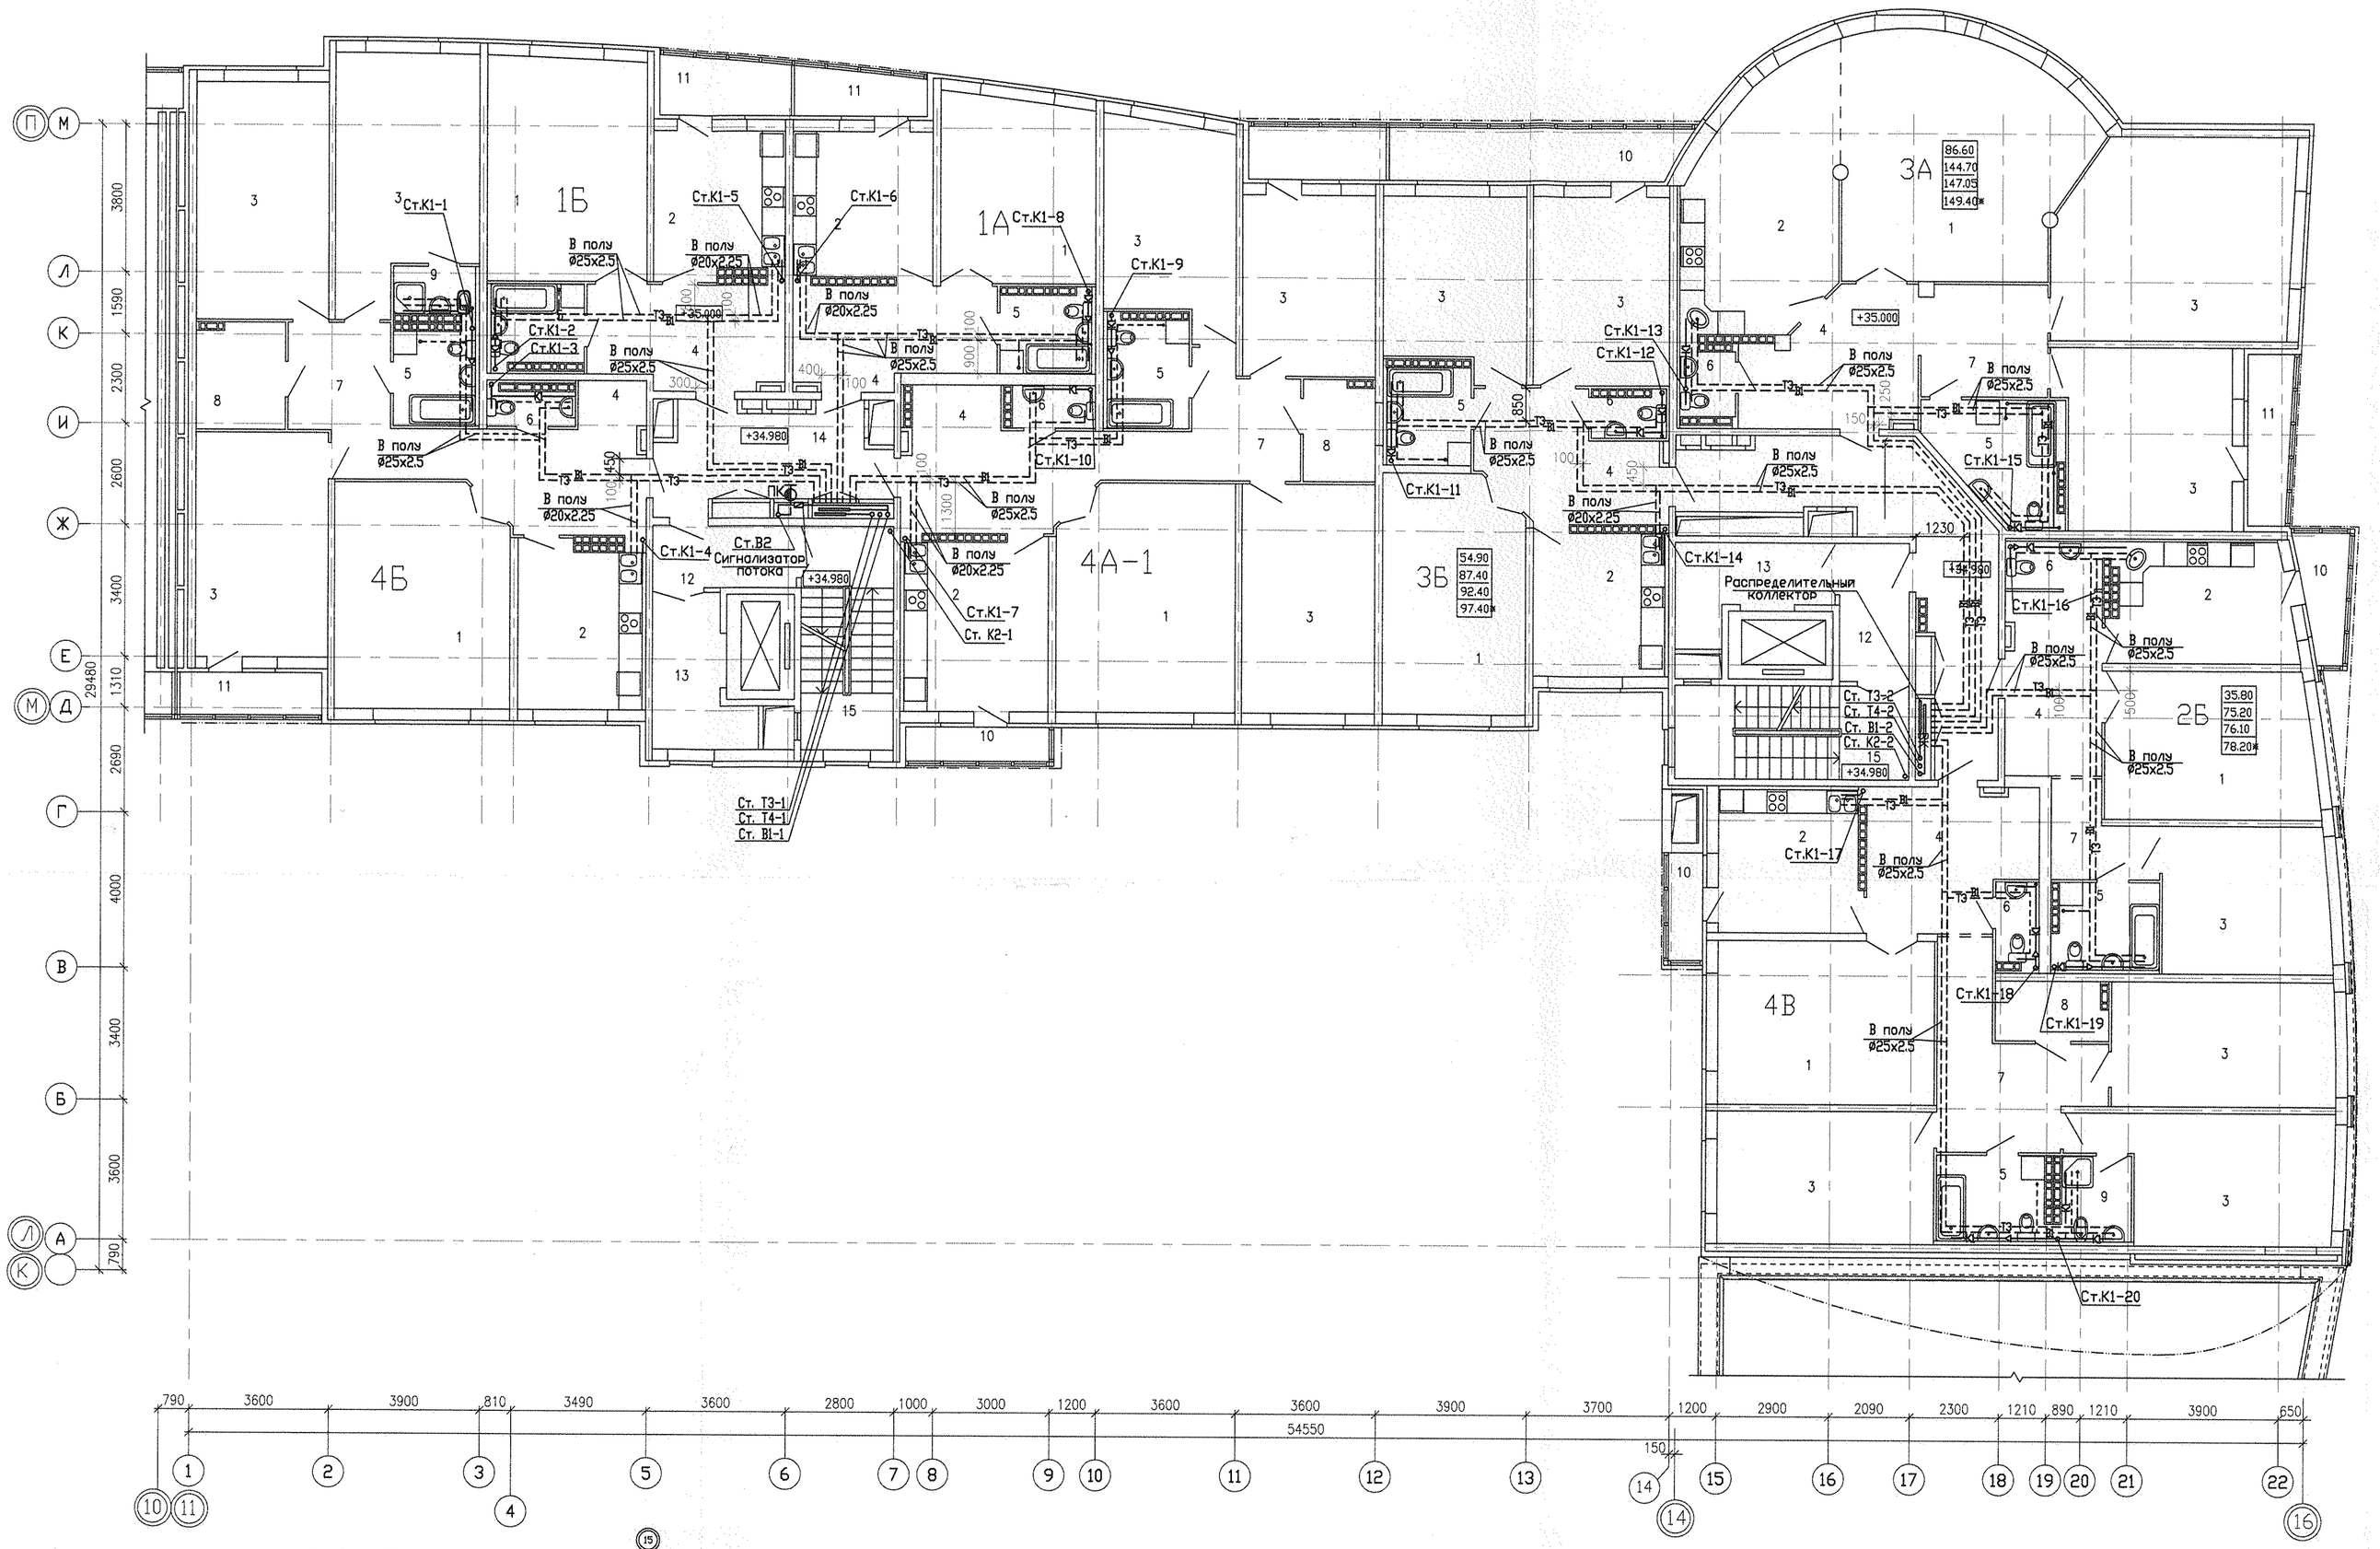

						АКБ.122-01В-ВК	
						Жилые дома повышенной этажности с офисно-торговыми помещениями, пристроенным детским садом и подземным паркингом по улице Московской–Куйбышева–Шейнкмана в Ленинском районе г. Екатеринбурга	
Изм.	Кол.уч.	Лист	N Док.	Подпись	Дата		
						11–12 этажный двухсекционный жилой дом	Стадия: Р; Лист: 9; Листов:
Г А П		Гаранин			07.11		
Гл.спец		Курчавова			07.11		
Проверил		Курчавова			07.11	План 11–12 этажей	ЗАО КОРПОРАЦИЯ АТОМСТРОЙКОМПЛЕКС
Разработал		Калачев			07.11		

СОГЛАСОВАНО: ОВ Пашкова; СС Чижик; ЭЛ Смирнова; АР Долгих

ИНВ. N ПОДЛ. | ПОДПИСЬ И ДАТА | ВЗАМ. ИНВ. N