


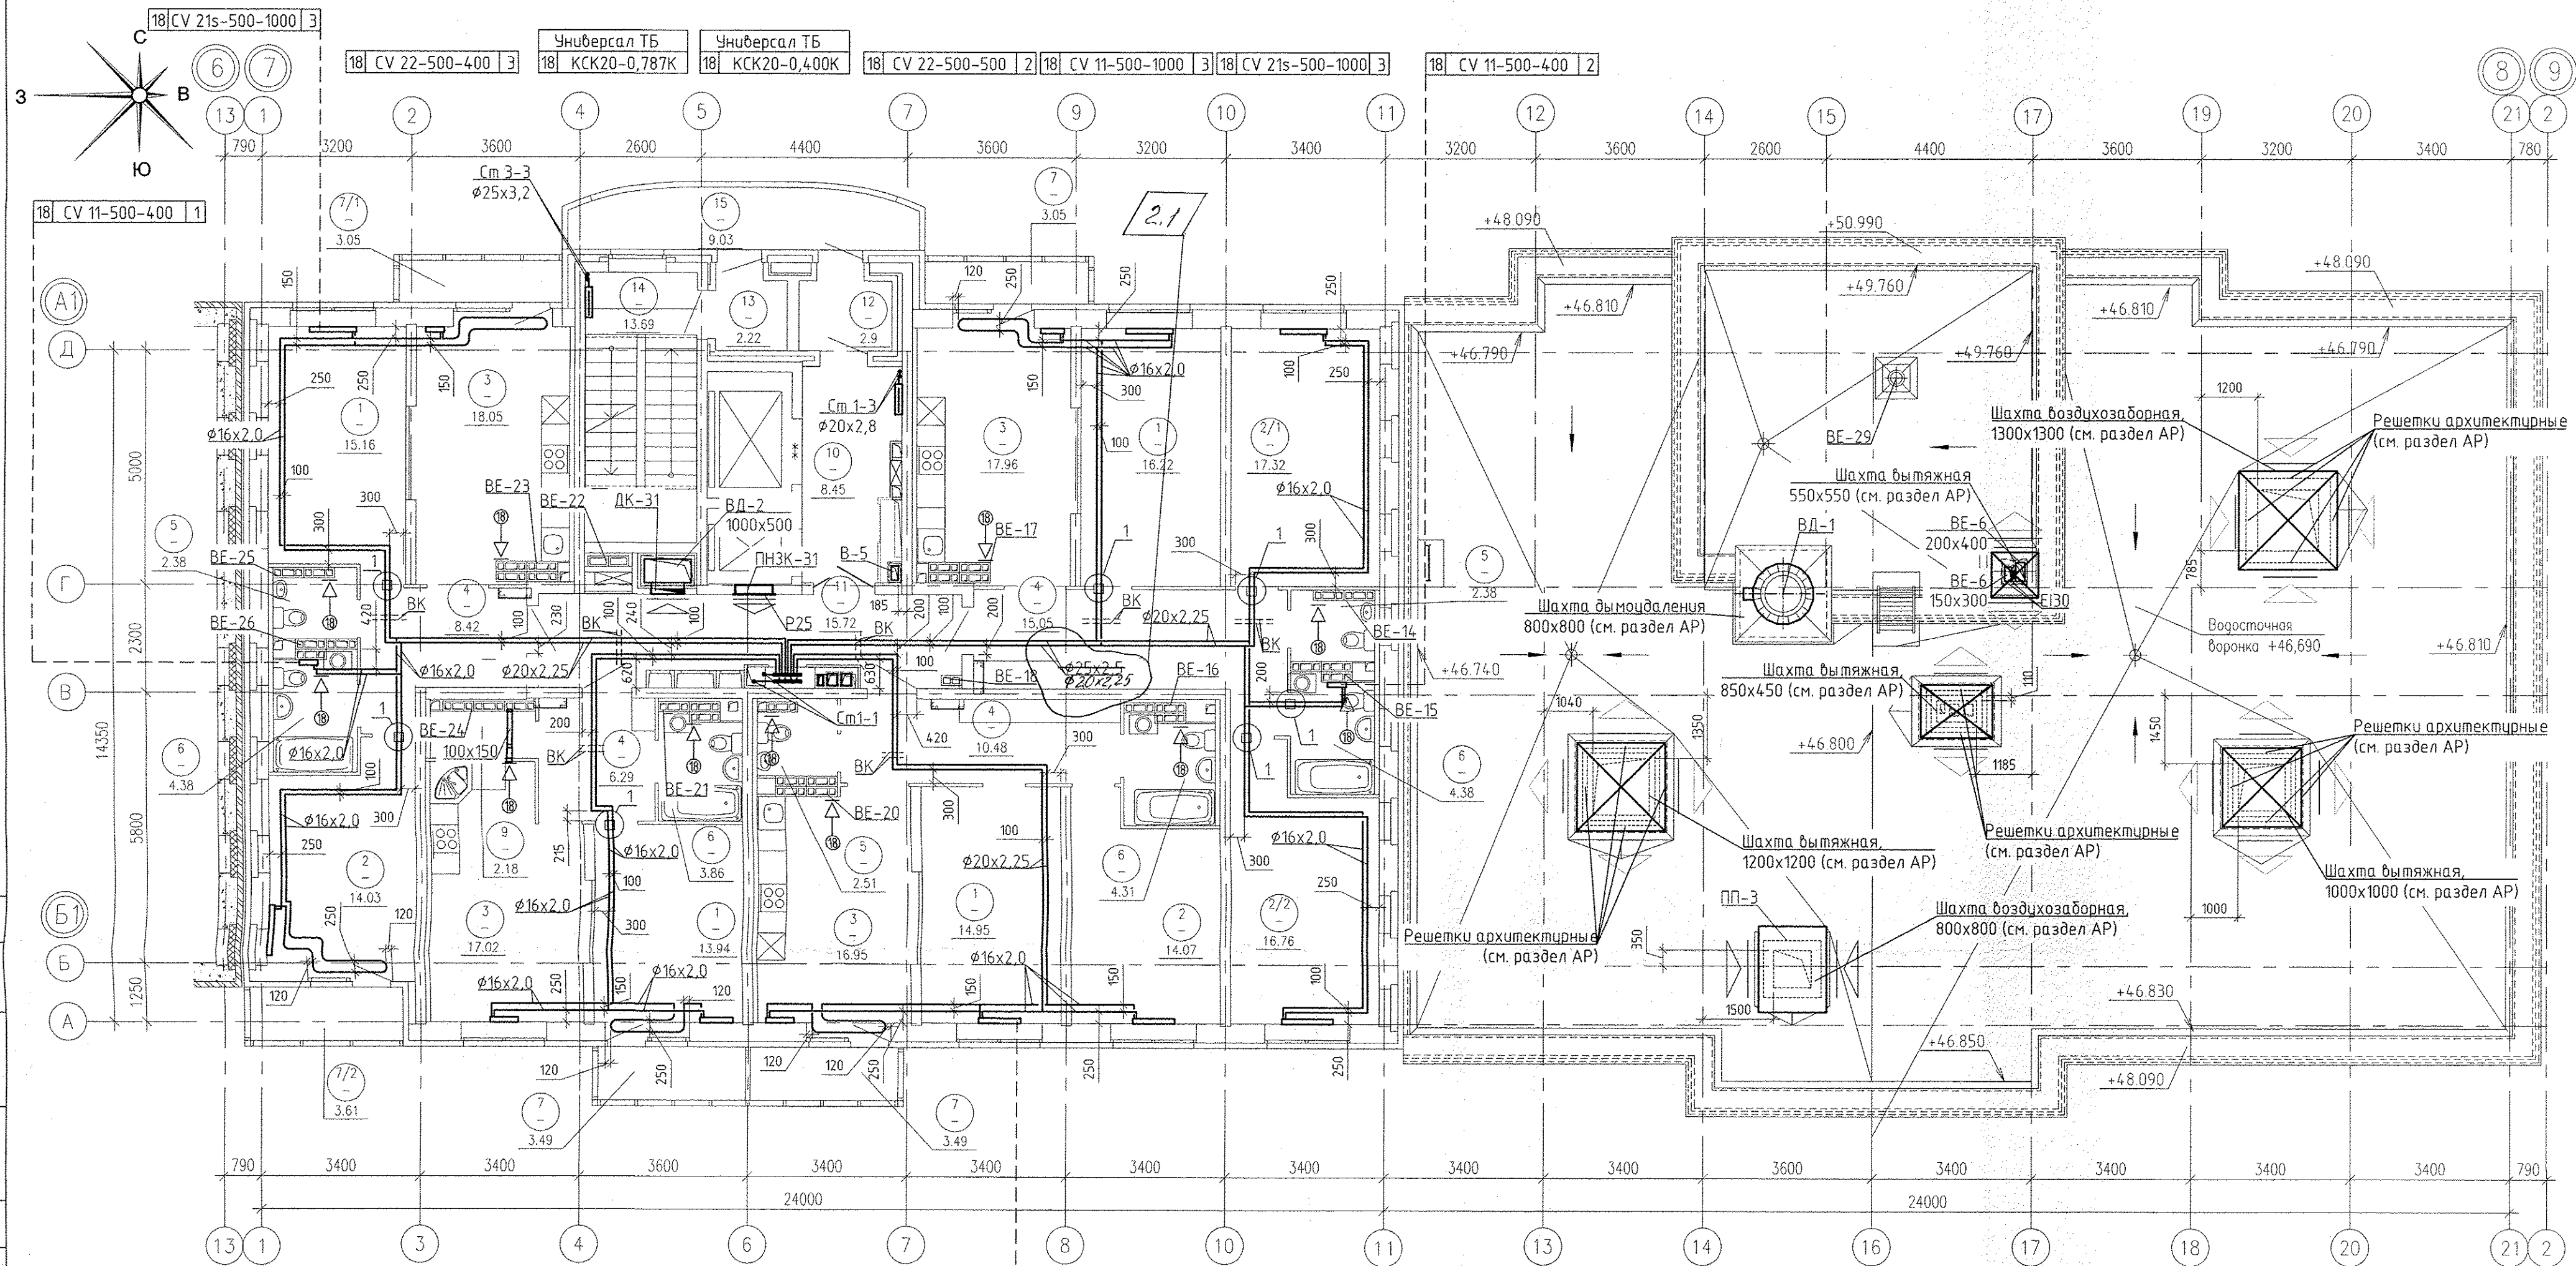

Экспликация помещений

Номер помещения	Наименование	Площадь на этаж, м2	Кат. помещения
Помещения квартир			
1	Гостиная	60,27	
2 (2/1,2/2)	Спальня (Спальня 1; Спальня 2)	62,18	
3	Кухня	69,98	
4	Коридор	40,24	
5	Сан.узел	7,27	
6	Ванная	16,93	
7 (7/1,7/2)	Балкон (Балкон 1; Балкон 2)	16,69	
8	Лоджия	-	
9	Встроенный шкаф	2,18	
Итого по жилой части:		275,74	

Экспликация помещений (продолжение)

Номер помещения	Наименование	Площадь м2	Кат. помещения
Общедомовые помещения			
10	Лифтовой холл	8,45	
11	Межквартирный этажный коридор	15,72	
12	Тамбур	2,90	
13	Тамбур	2,22	
14	Лестничная клетка	13,68	
15	Переходная лоджия	9,03	
Итого (общедомовые помещения):		52,0	

Условные обозначения

⬅⊗➡ - бытовой осевой вентилятор "ВЕНТС 100 Ф" на 18 этаже

Примечание:

- Все подводы к приборам отопления "Риго" выполнить трубой металлопластиковой "Унипласт" диаметром 16х2,0 мм
- Узлы пересечения трубопроводов ОВ при поворотах и ответвлениях, а также с трубами ВК см. на л. 22, 23.

АПУ.030-04А-ОВ			
Жилой комплекс со встроенно-пристроенными объектами общественного назначения, подземной, наземной адвостоянками и трансформаторными подстанциями в квартале улиц Ирбитской-Раевского-Блюхера-Данилы Зверева в Кировском районе г. Екатеринбурга			
Изм. Кол.уч. Лист N док. Подпись Дата			
Разработал Ветлукина	10.17		
Проверил Пашаева	10.17		
Нач. отг. Пашаева	10.17		
ГАП Чирков		10.17	
16 - 20-этажная блок-секция		Р	12
План 18 этажа		Лист	24
ЗАО КОРПОРАЦИЯ АТОМСТРОЙКОМПЛЕКС			