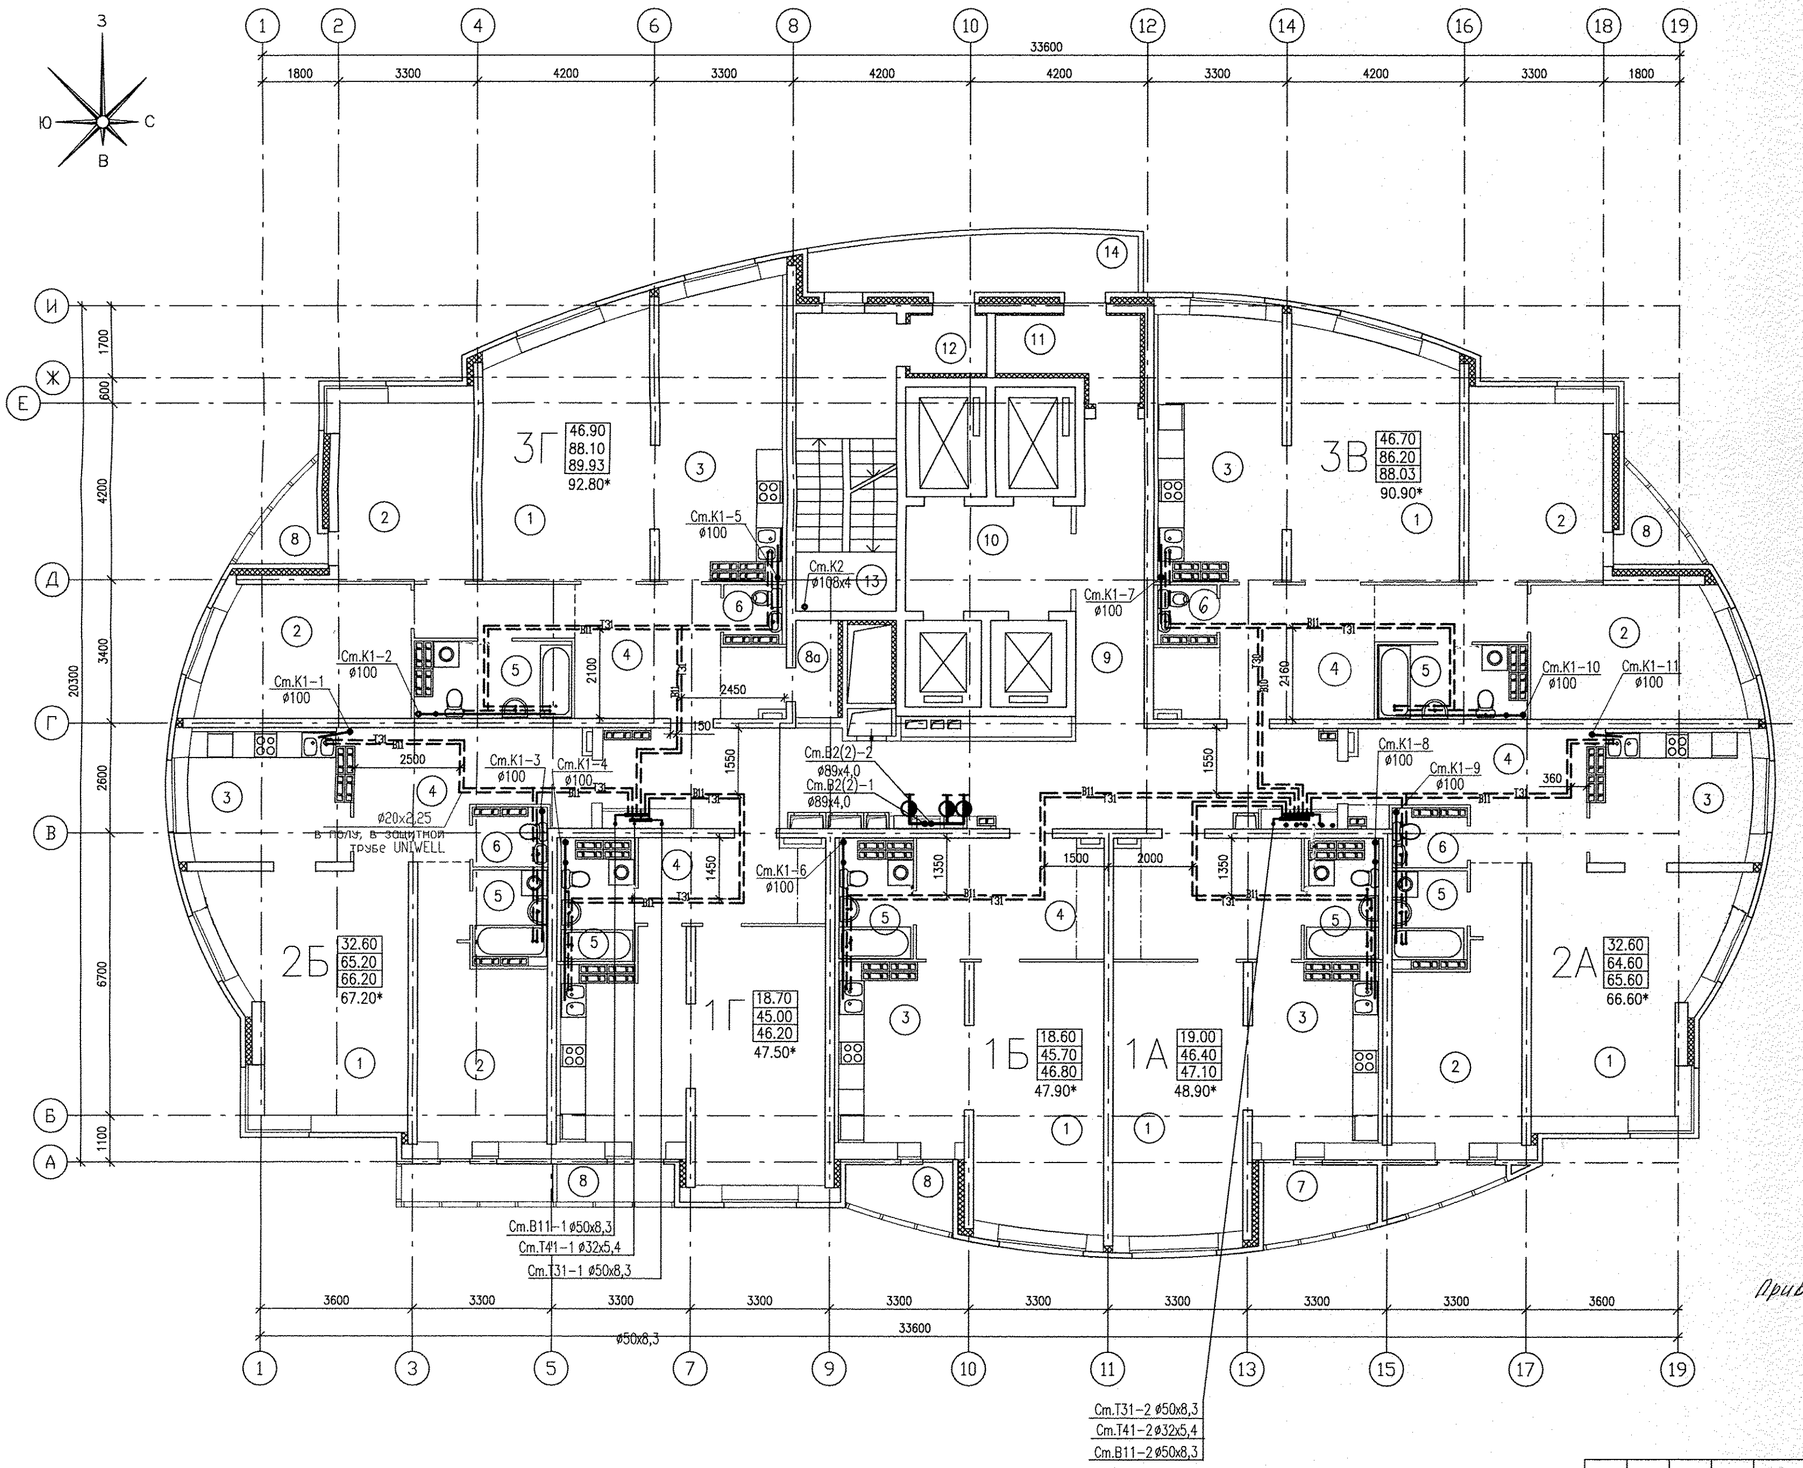

ЭКСПЛИКАЦИЯ ПОМЕЩЕНИЙ

Номер поме-щения	Наименование	Площадь ,м2	Кат. поме-щения
	ПОМЕЩЕНИЯ КВАРТИР		
1	Гостиная	146.90	
2	Спальня	81.80	
3	Кухня	95.10	
4	Прихожая	101.30	
5	Ванная	29.80	
6	Сан. узел	7.30	
7	Балкон	3.00	
8	Лоджия	16.40	
8а	Кладовая	2.00	
	Итого помещений квартир:	483.60	
	ОБЩЕДОМОВЫЕ ПОМЕЩЕНИЯ		
9	Коридор	47.20	
10	Лифтовый холл	9.10	
11	Тамбур	5.10	
12	Тамбур	2.10	
13	Лестничная клетка	17.60	
14	Переходной балкон	10.30	
	Итого общедомовых помещений:	91.40	

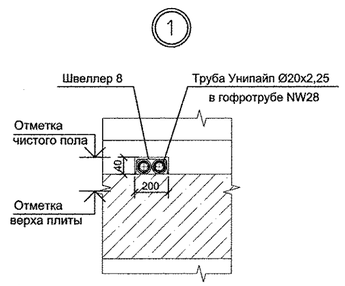

Примечание:

Привязку канализационных стояков см. л. 4.

Изм.	Кол.уч.	Лист	N док.	Подпись	Дата
Разработал		Демченко			01.15
Гл. спец.		Решетникова			01.15
Г А П		Гаранин			01.15
Н. контр.		Шкляр			01.15

АПУ.014-10-ВК

Многоэтажные жилые дома со встроенно-пристроенными помещениями и отдельно стоящими зданиями общественного назначения, распределительного пункта, трансформаторных подстанций, дренажных насосных станций, подземных автостоянок и детского дошкольного образовательного учреждения в кварталах улиц Красных борцов-Кировградская-Кузнецова-Уральских рабочих в Орджоникидзевском районе г.Екатеринбурга. II очередь строительства. Жилой дом со встроенно-пристроенными помещениями, трансформаторной подстанцией и подземной автостоянкой.

27-этажный жилой дом со встроенно-пристроенными помещениями

Стадия	Лист	Листов
Р	10	

План 20...23 этажей

ЗАО КОРПОРАЦИЯ АТОМСТРОЙКОМПЛЕКС

Взам. инв.N | Подпись и дата | Инв.N подл.

Гэцин | Бодрова | Бушуева | АР | 01.15