


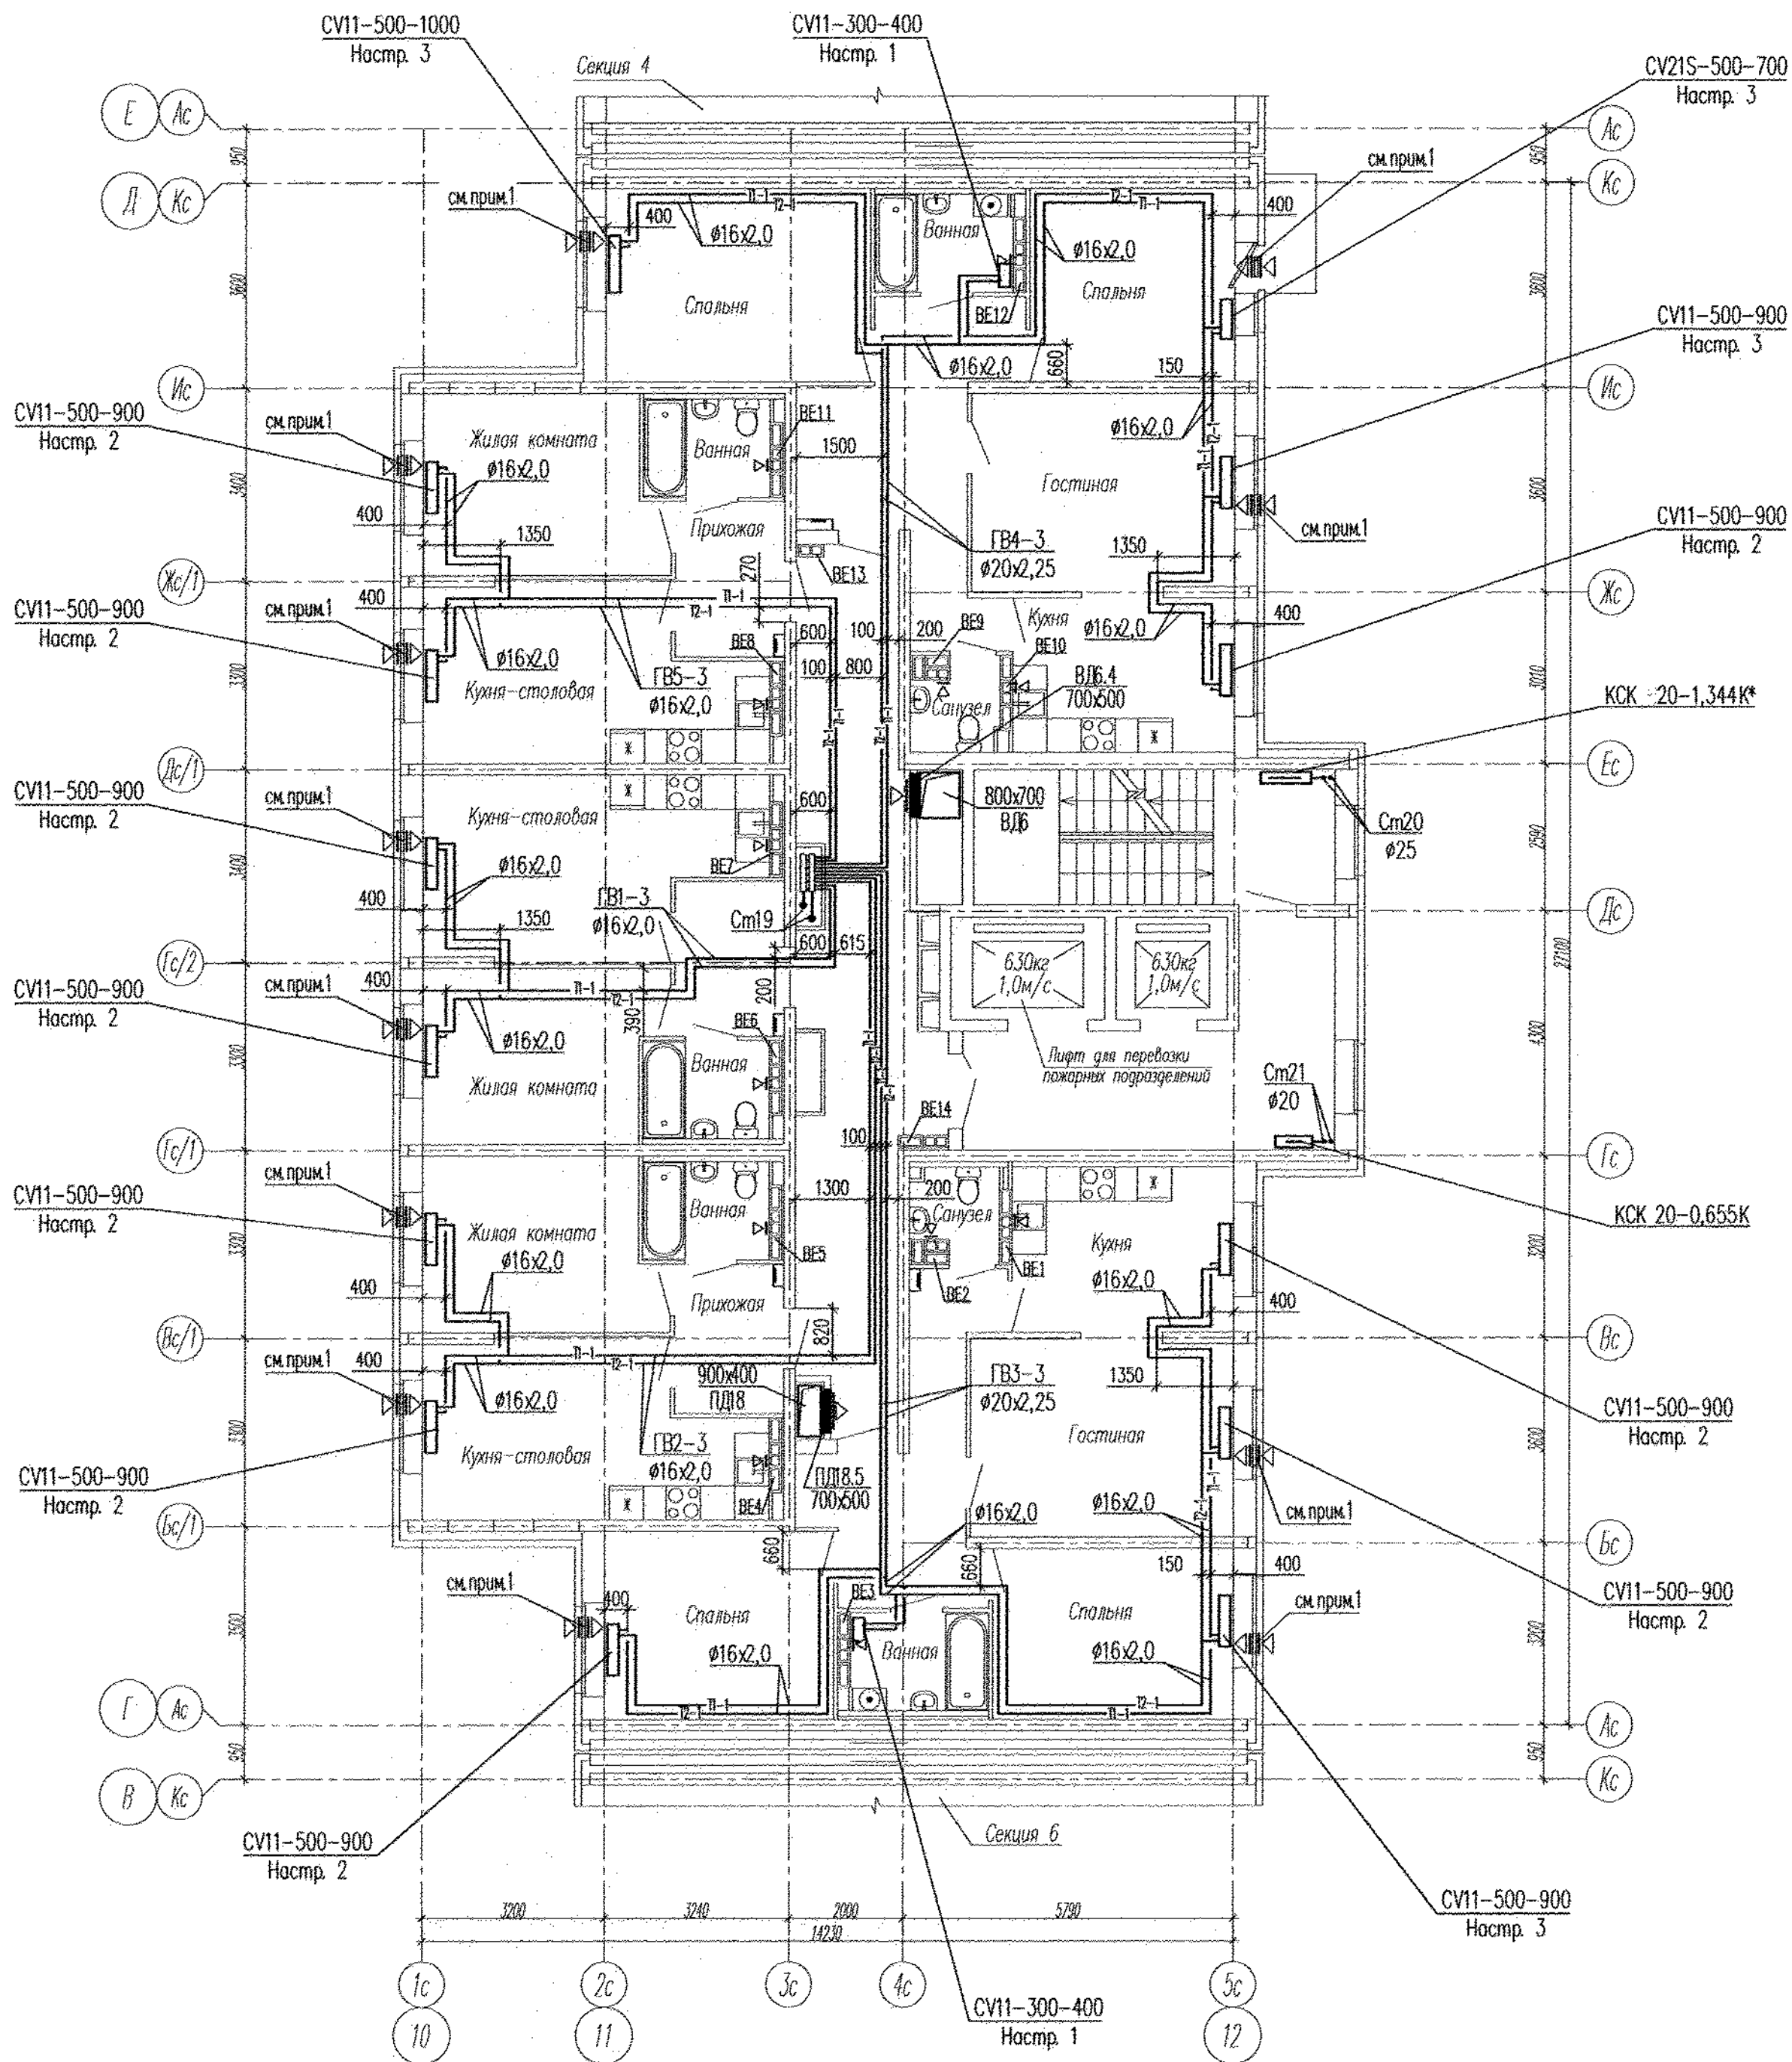

Примечание:
1. В вентканалах установить решетки ВР 120x200(н);
2. В верхний импост открываемой створки окна и балконной двери в жилых комнатах установить приточные клапаны Air-Vox Comfort.

						АПУ2-148-1Б.5-02-0В			
						Жилой дом с нежилыми помещениями общественного назначения по ул. Тенистой в Верх-Исетском районе г. Екатеринбург			
Изм.	Код.уч.	Лист	№ док.	Подпись	Дата	Жилой дом 2 этап строительства Секция 5	Стация	Лист	Листов
Разработал	Микитюк			<i>Микитюк</i>	10.11.16.		Р	5	
Проверил	Якоблева			<i>Якоблева</i>	10.11.16.				
Гл. спец.	Ашихмин			<i>Ашихмин</i>	10.11.16.				
Н. контр.	Кармазина			<i>Кармазина</i>	10.11.16.	План 3 этажа	ЗАО "Корпорация "Атомстройкомплекс"		