


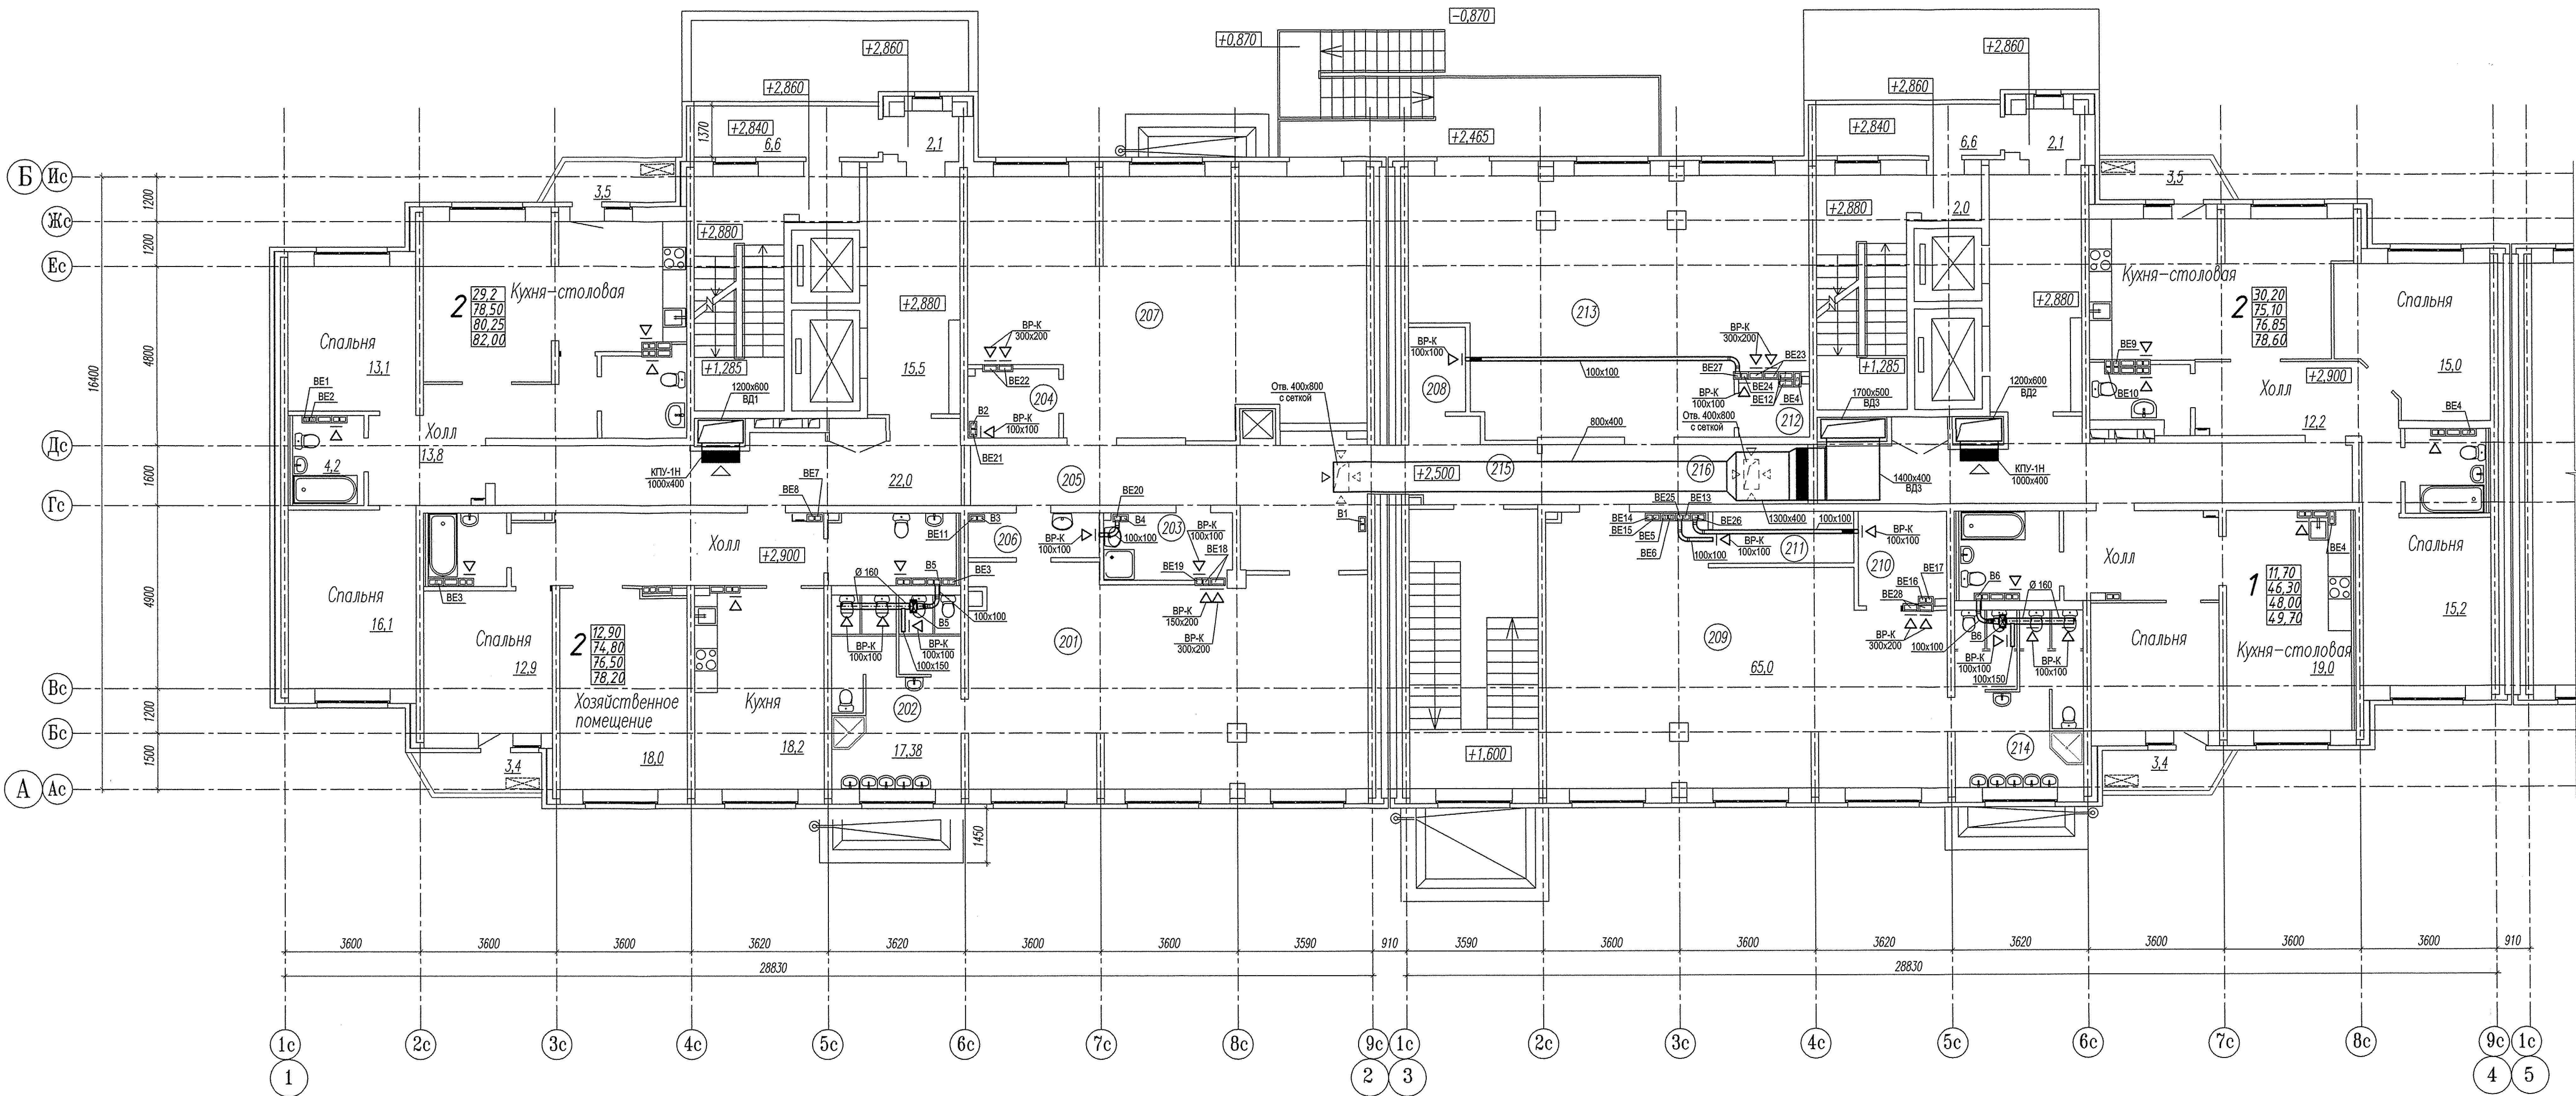

ЭКСПЛИКАЦИЯ ПОМЕЩЕНИЙ

Номер пом.	Наименование	Площадь, м2	Категория помещений по взрывопож. опасности
ДДУ (второй этаж)			
201	Групповая подготовительной группы	59,90	
202	Туалетные	17,38	
203	Комната персонала	6,56	
204	Техническое помещение	4,40	B3
205	Коридор	23,60	
206	Буфетная	4,20	
207	Спальня	65,40	B3
208	Хозяйственная кладовая	3,43	B3
209	Групповая старшей группы	66,00	
210	Техническое помещение	5,60	B3
211	Буфетная	5,20	
212	Техническое помещение	2,50	B3
213	Спальня	65,70	
214	Туалетные	15,82	
215	Коридор	6,88	
216	Коридор	11,25	
Итого:		303.9200	

1. Для удаления воздуха из кухонь и санузлов квартир на отверстиях внутристенных каналов, выполняемых по черт. АР, устанавливаются пластмассовые жалюзийные решетки РВП 3 по ГОСТ 13448-82.

СДП.001-03А-ОВ					
Многоэтажные жилые дома с нежилыми помещениями, встроенными детскими дошкольными учреждениями и подземными паркингами по ул. Машинная – Луганская в Октябрьском районе г. Екатеринбурга					
Изм.	Код.уч.	Лист	№ док.	Подпись	Дата
Жилой дом N 3А				Стелция	Лист
Гип. Малышева				Р	7
Н. контр.				Листов	
Пробер. Краюшкин				-	
Разраб. Толмачева				000 "Синара-Девелопмент-Проект"	
Вентиляция. План 2 этажа				Формат А3х3	