

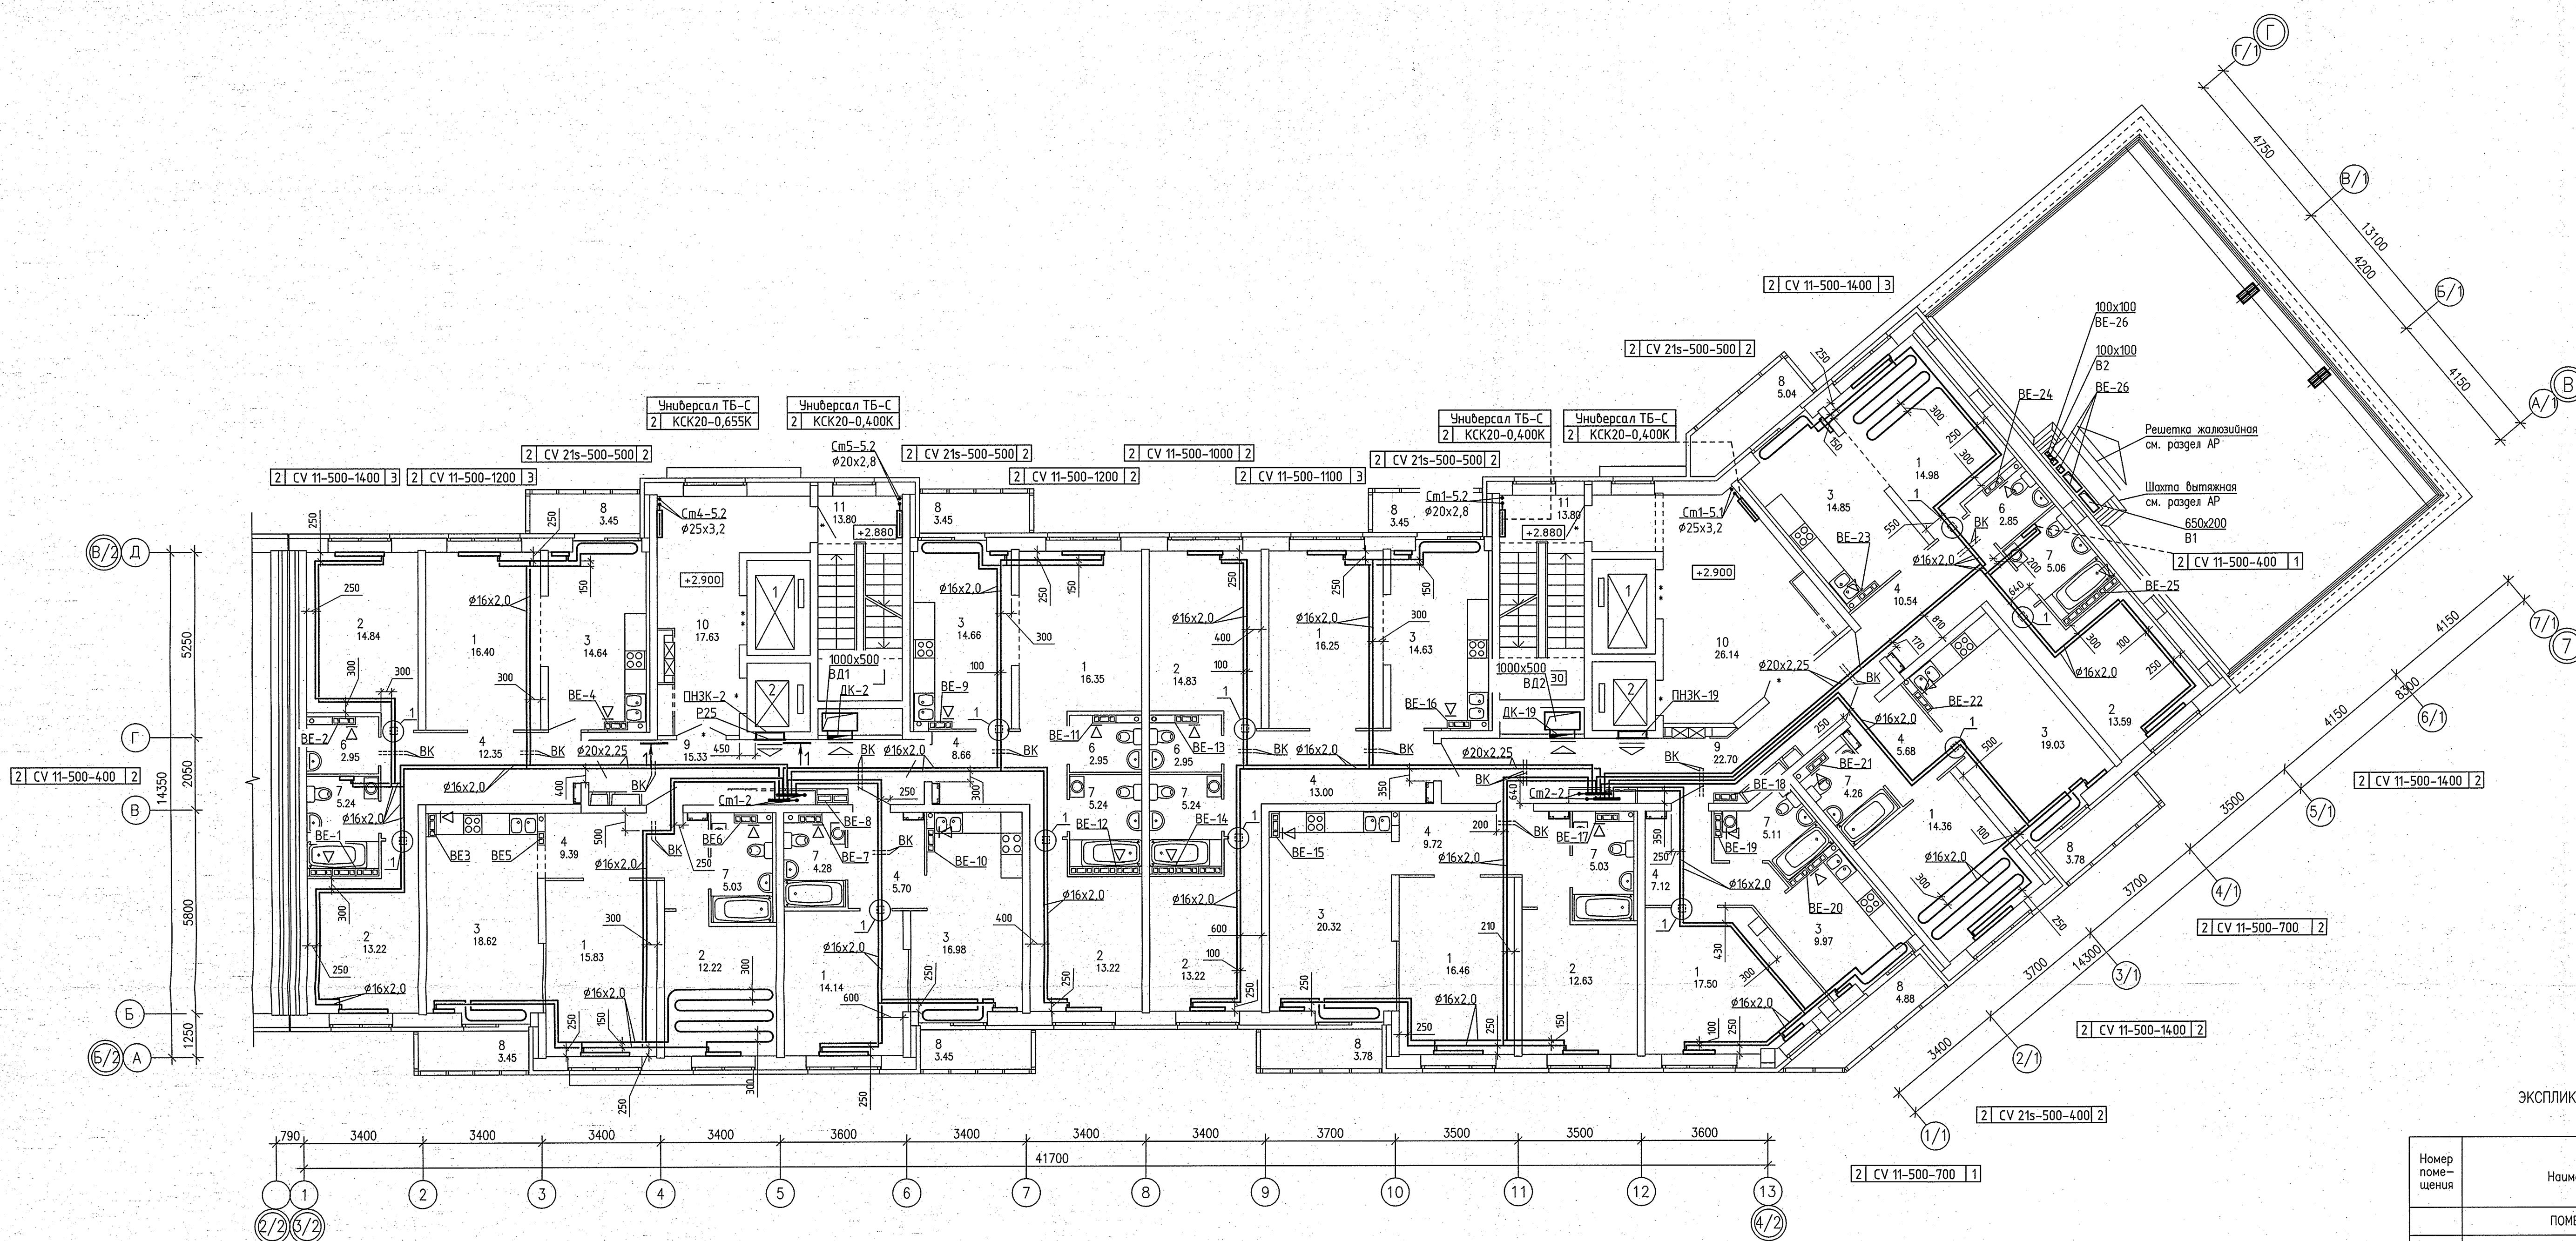


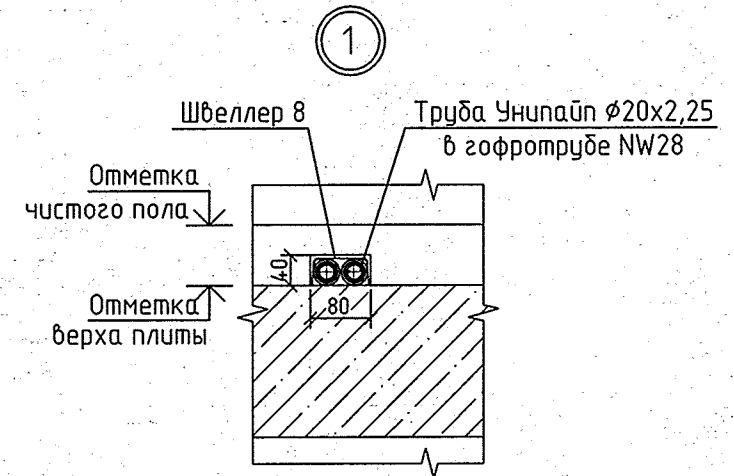

ЭКСПЛИКАЦИЯ ПОМЕЩЕНИЙ

Номер помещения	Наименование	Площадь, м2	Кат. помещения
ПОМЕЩЕНИЯ КВАРТИР			
1	Гостиная	142.27	
2	Спальная	107.77	
3	Кухня	143.70	
4	Прихожая	82.16	
5			
6	Санузел	11.70	
7	Ванная	44.49	
8	Балкон	34.73	
итого		566.82	
ОБЩЕДОМОВЫЕ ПОМЕЩЕНИЯ			
9	Коридор	38.13	
10	Лифтовой холл	43.77	
11	Лестничная клетка	27.60	
итого		109.50	

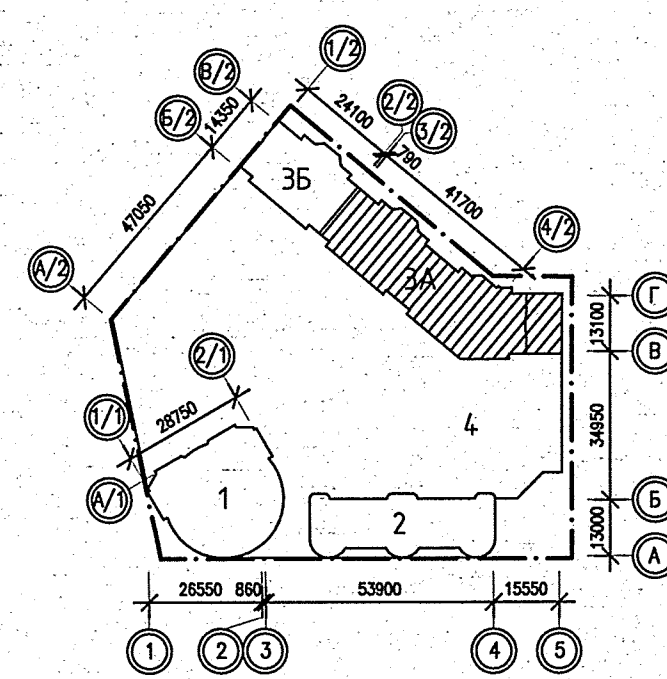

Примечание:

- Для решеток, не указанных на плане, принять решетку регулирующую 150x200
- Все подводы к приборам отопления "Ритмо" выполнять трубой металлопластиковой "Униплап" диаметром 16x2,0 мм
- Узлы пересечения трубопроводов ОВ при поворотах и ответвлениях, а также с трубами БК см. на л. 20, 21.

АПУ.026-03А-ОВ			
Застройка по ул. Просторной - Павловской в Чкаловском районе г. Екатеринбург (участок N1). Жилые дома со встроенно-пристроенными помещениями общественного назначения, трансформаторной подстанцией и подземной автомобильной стоянкой.			
Изм.	Кол.	Лист	№ док
Разработал	Ветлушина	02.2017	Дата
Проверил	Пашаева	02.2017	Дата
Гл. спец.	Пашаева	02.2017	Дата
Пусковой комплекс 2		Старая	Лист
18-этажная блок-секция 3А		Р	22
План 2 этажа		ЗАЯВЛЕНИЕ НА ПОДАРОК	