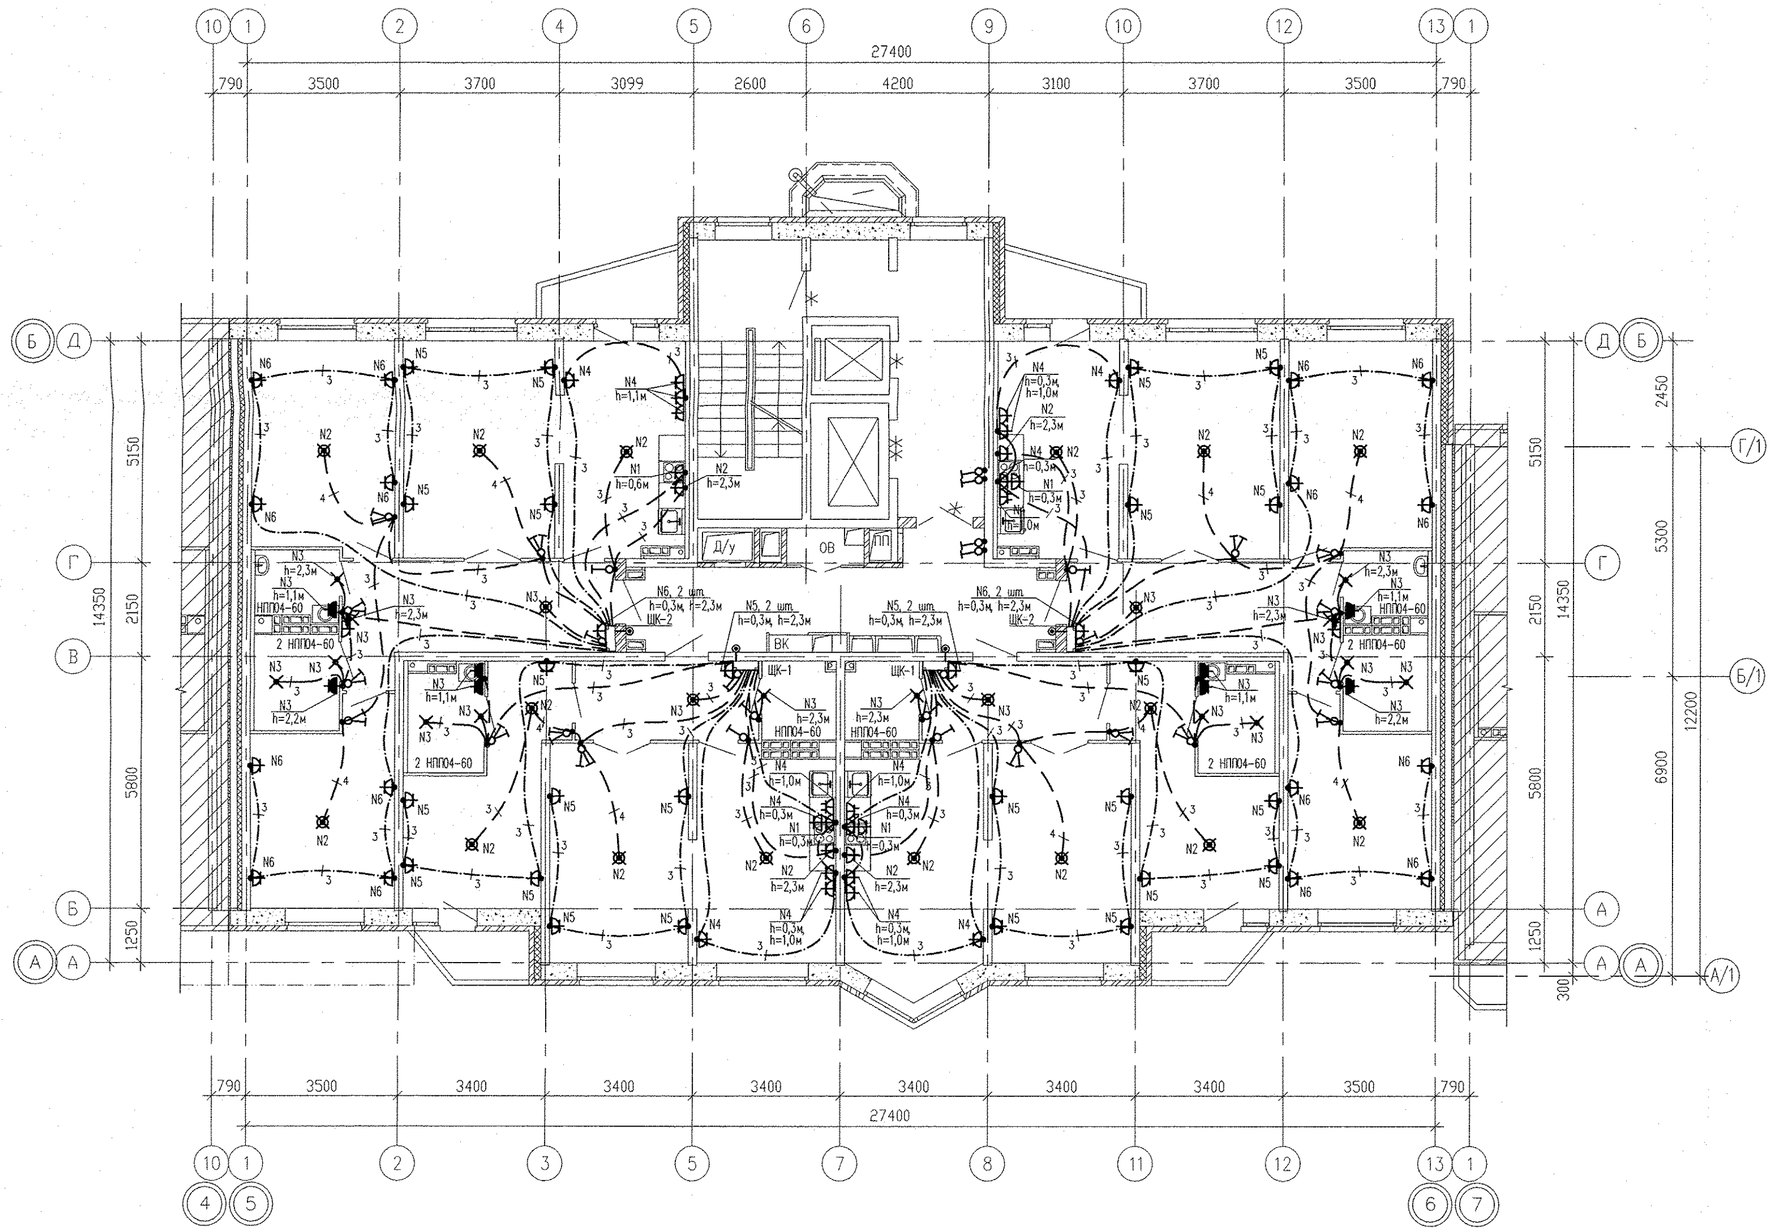

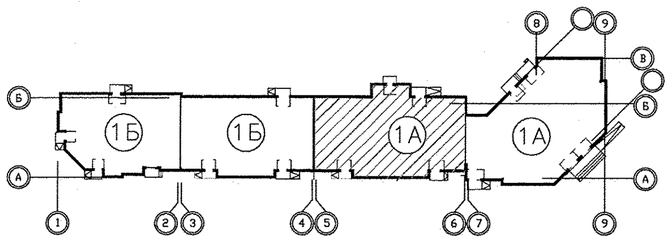

Экспликация помещений в осях 5–6

Номер помещения	Наименование	Площадь, м2	Кат. помещения
	Помещения квартир		
1	Гостиная	68,42	
2	Спальная	88,94	
3	Кухня	59,71	
4	Прихожая	42,56	
5	Ванная	16,70	
6	Санузел	11,92	
7	Балкон	11,82	
	Итого	300,07	
	Общедомовые помещения		
9	Лифтовой холл	16,13	
10	Межквартирный коридор	18,59	
11	Незадымляемая лестничная клетка	15,66	
ИТОГО	площадь общедомовых помещений:	50,38	

Примечания:

1. Электроосвещение и кабельные трассы в МОП см. лист 20

Изм.	Кол.уч.	Лист	N док	Подпись	Дата
1	–	Нов.	189–16		07.16

Разраб.	Кокоулин	06.16
Проверил	Бунтури	06.16
Глав. спец.	Бодрова	06.16
ГАП	Чирков	06.16

АПУ.031–01А–ЭЛ

Жилой комплекс со встроенными объектами общественного назначения и подземной автостоянкой в квартале улиц Бакинских Комиссаров–Калинина–Уральских рабочих–пер.Сосновый в Орджоникидзевском районе г. Екатеринбурга

Пусковой комплекс 1.
Многосекционный жилой дом N 1.
11–14–этажная блок–секция 1А

Стадия	Лист	Листов
Р	39	

План 6 этажа в осях 5–6.
Расположение электрических сетей.

ЗАО КОРПОРАЦИЯ АТОМСТРОЙКОМПЛЕКС

Формат А2

Согласовано		
ОВ	Гудкин	06.16

Согласовано		
ВК	Решетникова	06.16
СС	Чижик	06.16
АР	Сяслык	06.16

Взам. инв.N | Подпись и дата | Инв.N подл.