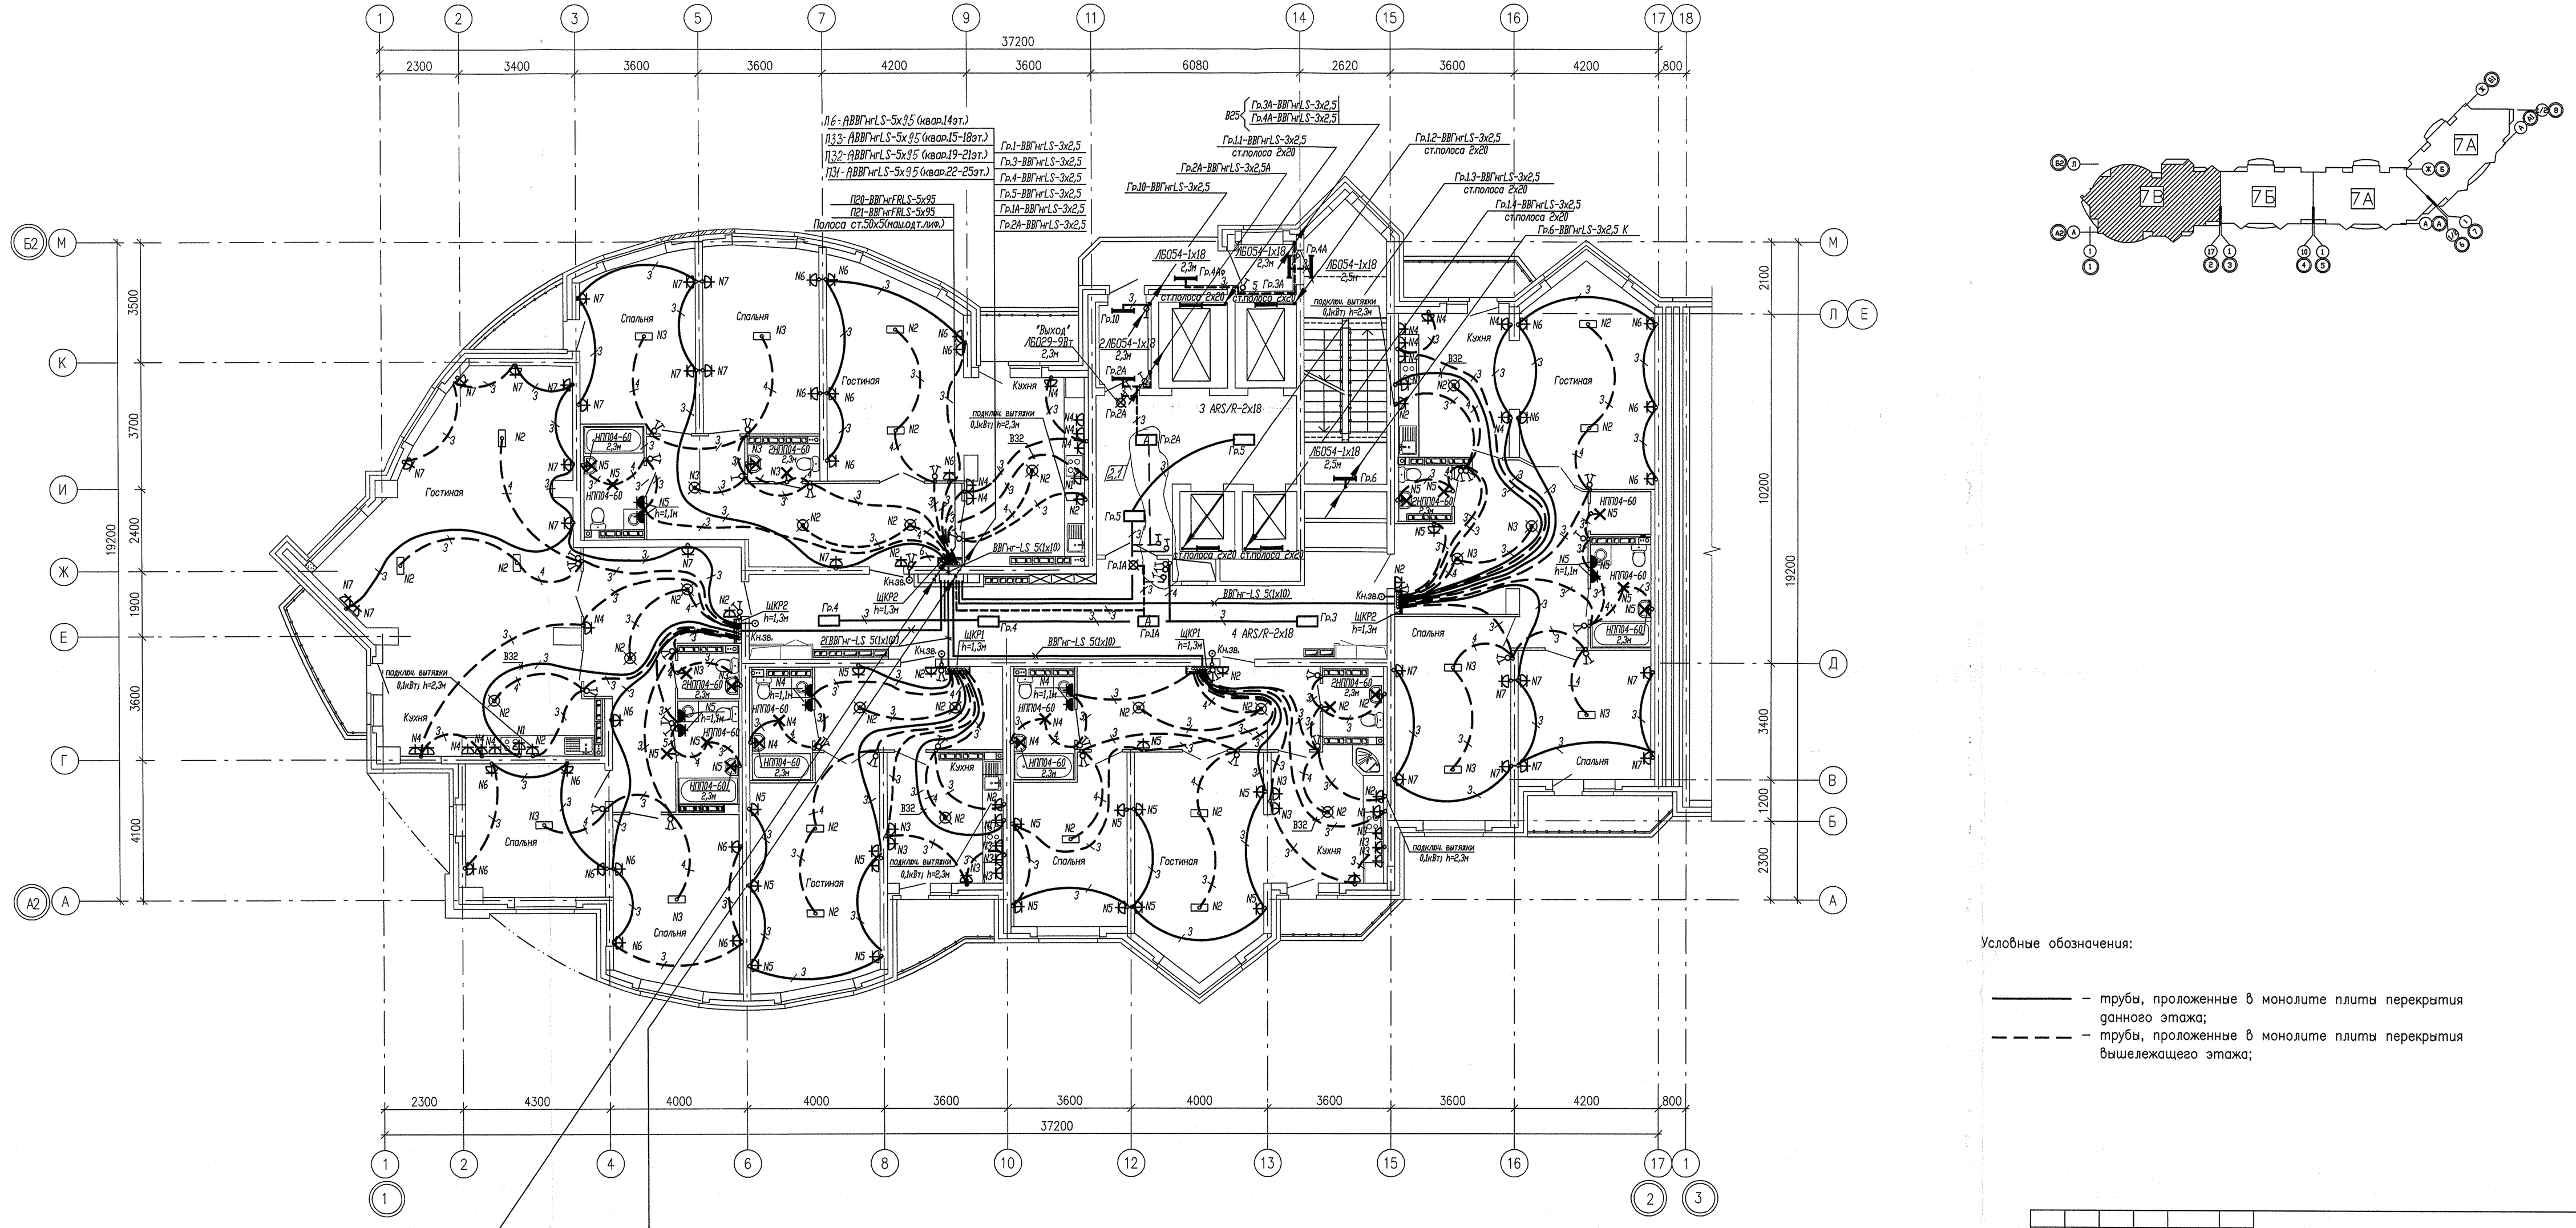


Условные обозначения:

——— – трубы, проложенные в монолите плиты перекрытия данного этажа;

– – – – – трубы, проложенные в монолите плиты перекрытия вышележащего этажа;

Согласовано

АР	Чижиков	
ОВ	Пальчева	
ЭК	Кончаковой	
СС	Чижиков	

Инв. N подл. | Подп. и дата | Взам. инв. N

2	1	–	45-12		05.12	
Изм.	Кол. уч.	Лист	N док.	Подп.	Дата	

Жилые дома с объектами обслуживания, образовательным детским учреждением и спортивным комплексом в квартале улиц Блюхера–Уральской–Советской в Кировском районе г. Екатеринбурга

VII очередь строительства. Пусковой комплекс 2. 22 –26 – этажная блок–секция

Стадия	Лист	Листов
Р	20	

Гл.спец.	Смирнова		11.11
Проверил	Смирнова		11.11
Разработал	Бунтури		11.11

План 4–13 этажей. Расположение сетей электрооборудования.

ЗАО КОРПОРАЦИЯ АТОМСТРОЙКОМПЛЕКС

Формат А3х3